


CENTRAL NATURE


ANGLE DU BOULEVARD DU DOCTEUR ROUX
ET DU BOULEVARD DE MAINCY
77 000 - MELUN

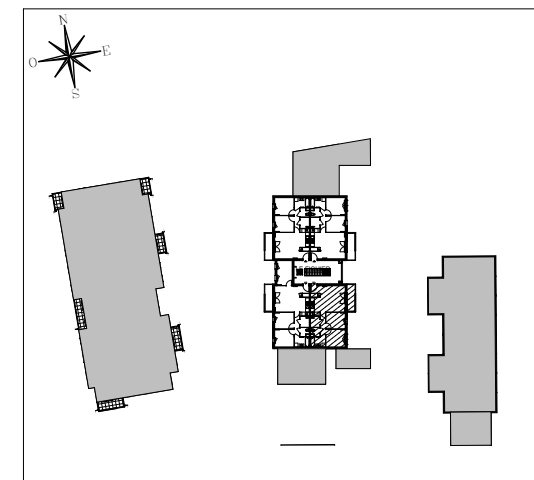

HALL FIGUIER

Appartement de 3 pièces
n° 9123 au 2ème étage

ENTREE/ SEJOUR / CUISINE	27,00 m²
CHAMBRE 1	10,06 m²
CHAMBRE 2	9,37 m²
SALLE DE BAINS	4,40 m²
BUANDERIE	3,03 m²
WC	2,17 m²
DEGAGEMENT	3,89 m²
SURFACE TOTALE HABITABLE	59,92 m²
BALCON	5,90 m²
SURFACE TOTALE PRIVATIVE	65,82 m²

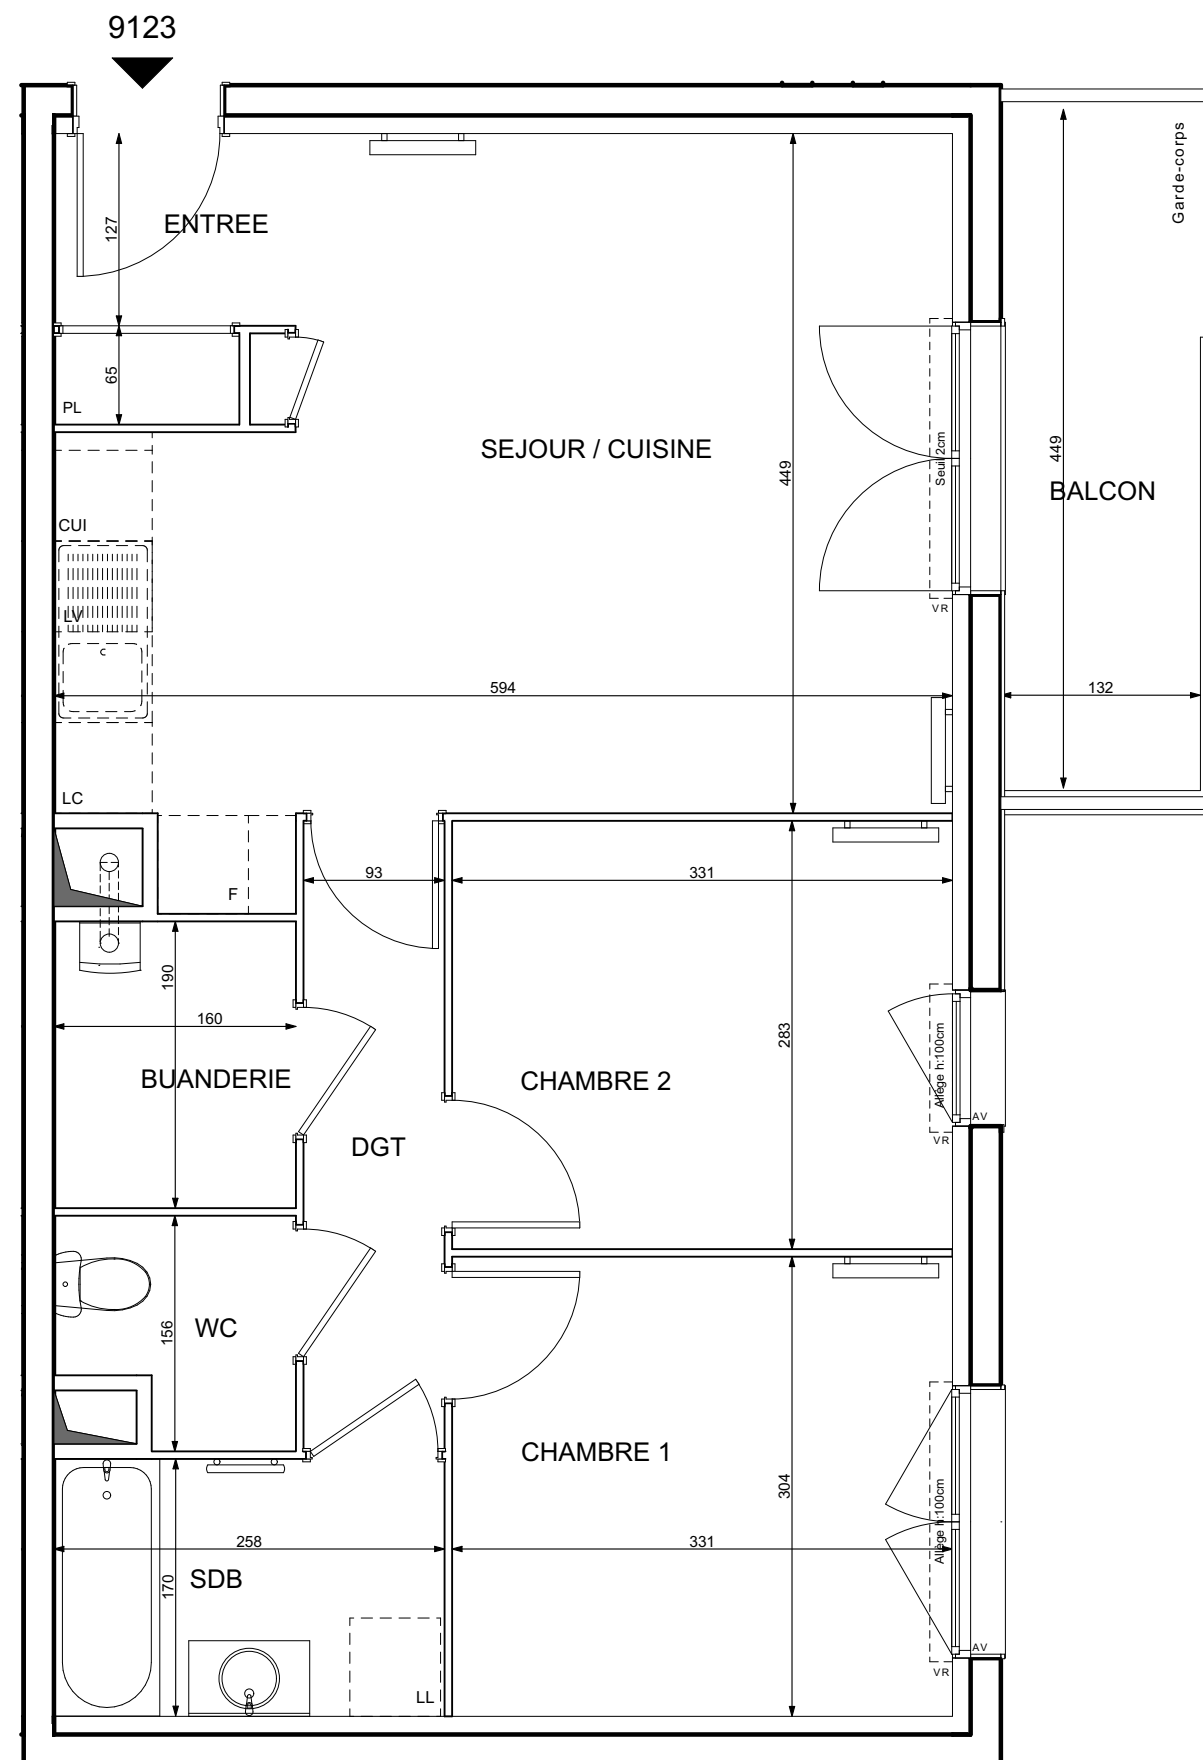

PROVISOIRE

DES MODIFICATIONS SONT SUSCEPTIBLES D'ETRE APPORTEES A CE PLAN EN FONCTION DES NECESSITES TECHNIQUES OU REGLEMENTAIRES DE LA REALISATION, TANT EN CE QUI CONCERNE LES DIMENSIONS LIBRES, QUE L'EQUIPEMENT. LES SURFACES, LES HAUTEURS SOUS PLAFOND AINSI QUE LES HAUTEURS DE SEUILS OU D'ALLEGES INDIQUEES SONT APPROXIMATIVES. LES RETOMBÉES, SOFFITES, FAUX-PLAFONDS, TRAPPES DE VISITES, AINSI QUE L'EMPLACEMENT DES DESCENTES D'EAUX PLUVIALES, DES EQUIPEMENTS SANITAIRES NE SONT PAS TOUS FIGURES OU LE SONT A TITRE INDICATIF. LE NOMBRE, LA TAILLE ET L'EMPLACEMENT DES RADIATEURS SONT DONNES A TITRE INDICATIF ET SERONT PRECISES APRES ETUDE THERMIQUE. LA REPRESENTATION DES VEGETAUX EST A TITRE INDICATIVE. ELLE PEUT VARIER EN TAILLE, EN NOMBRE ET EN IMPLANTATION.

LEGENDE
EMPLACEMENTS ELEMENTS DE CUISINE :
LL LAVE-LINGE
LV LAVE-VAISSELLE
CUI BLOC CUISSON
F REFRIGERATEUR
LC LINEAIRE COMPLEMENT.

ETEL ESPACE TECHNIQUE ELECTRIQUE DU LOGT.

FAUX-PLAFOND OU SOFFITE
RETOMBEE DE POUTRE

AV ALLEGE VITREE
VR VOLET ROULANT
GC GARDE-CORPS

BEC BALLON D'EAU CHAUDE
SS SIPHON DE SOL
CHAUDIERE
RADIATEUR
SECHE-SERV.

Hauteur sous plafond des pièces principales sauf mention particulière : 2.50 m

Echelle

Date
19/02/2019

Indice : 0