



CENTRAL NATURE

ANGLE DU BOULEVARD DU DOCTEUR ROUX
ET DU BOULEVARD DE MAINCY
77 000 - MELUN

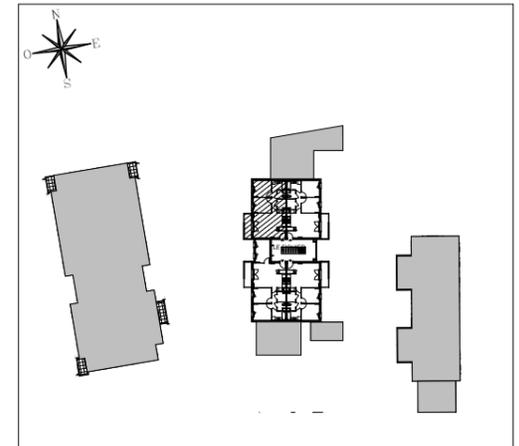

HALL FIGUIER

Appartement de 3 pièces
n° 9121 au 2ème étage

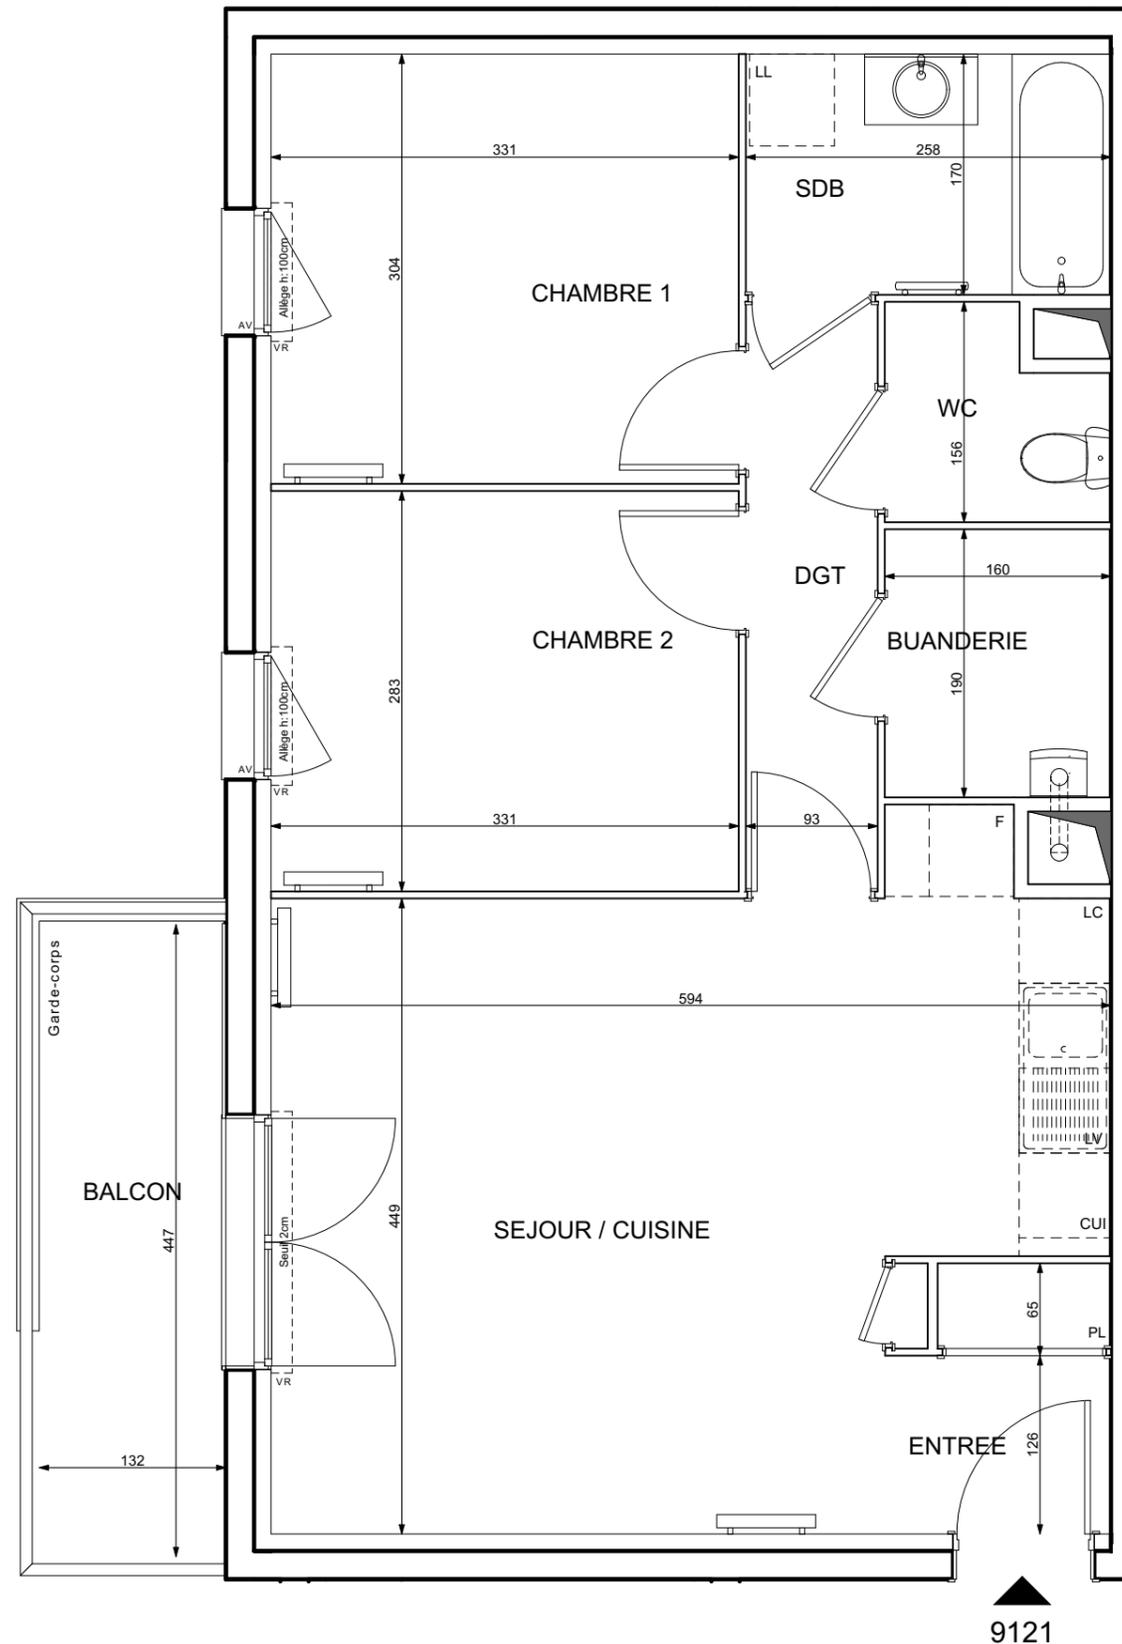

ENTREE/ SEJOUR / CUISINE	27,00 m ²
CHAMBRE 1	10,06 m ²
CHAMBRE 2	9,37 m ²
SALLE DE BAINS	4,40 m ²
BUANDERIE	3,03 m ²
WC	2,17 m ²
DEGAGEMENT	3,89 m ²
SURFACE TOTALE HABITABLE	59,92 m²
BALCON	5,90 m ²
SURFACE TOTALE PRIVATIVE	65,82 m²

LEGENDE

EMPLACEMENTS ELEMENTS DE CUISINE :	AV ALLEGE VITREE
LL LAVE-LINGE	VR VOLET ROULANT
LV LAVE-VAISSELLE	GC GARDE-CORPS
CUI BLOC CUISSON	(BEC) BALLON D'EAU CHAUDE
F REFRIGERATEUR	O SS SIPHON DE SOL
LC LINEAIRE COMPLEMENT.	(CH) CHAUDIERE
ETEL ESPACE TECHNIQUE ELECTRIQUE DU LOGT.	(R) RADIATEUR
(//) FAUX-PLAFOND OU SOFFITE	(S) SECHE-SERV.
(---) RETOMBEE DE POUTRE	

Hauteur sous plafond des pièces principales sauf mention particulière : 2.50 m

Echelle	0 0,5 1m	Date	19/02/2019	Indice : 0
---------	----------	------	------------	------------

PROVISOIRE

DES MODIFICATIONS SONT SUSCEPTIBLES D'ETRE APPORTEES A CE PLAN EN FONCTION DES NECESSITES TECHNIQUES OU REGLEMENTAIRES DE LA REALISATION, TANT EN CE QUI CONCERNE LES DIMENSIONS LIBRES, QUE L'EQUIPEMENT. LES SURFACES, LES HAUTEURS SOUS PLAFOND AINSI QUE LES HAUTEURS DE SEUILS OU D'ALLEGES INDIQUEES SONT APPROXIMATIVES. LES RETOMBÉES, SOFFITES, FAUX-PLAFONDS, TRAPPES DE VISITES, AINSI QUE L'EMPLACEMENT DES DESCENTES D'EAUX PLUVIALES, DES EQUIPEMENTS SANITAIRES NE SONT PAS TOUS FIGURES OU LE SONT A TITRE INDICATIF. LE NOMBRE, LA TAILLE ET L'EMPLACEMENT DES RADIATEURS SONT DONNES A TITRE INDICATIF ET SERONT PRECISES APRES ETUDE THERMIQUE. LA REPRESENTATION DES VEGETAUX EST A TITRE INDICATIVE. ELLE PEUT VARIER EN TAILLE, EN NOMBRE ET EN IMPLANTATION.