
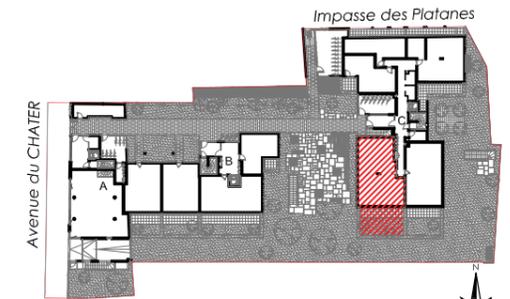


Jardin et Terrasse

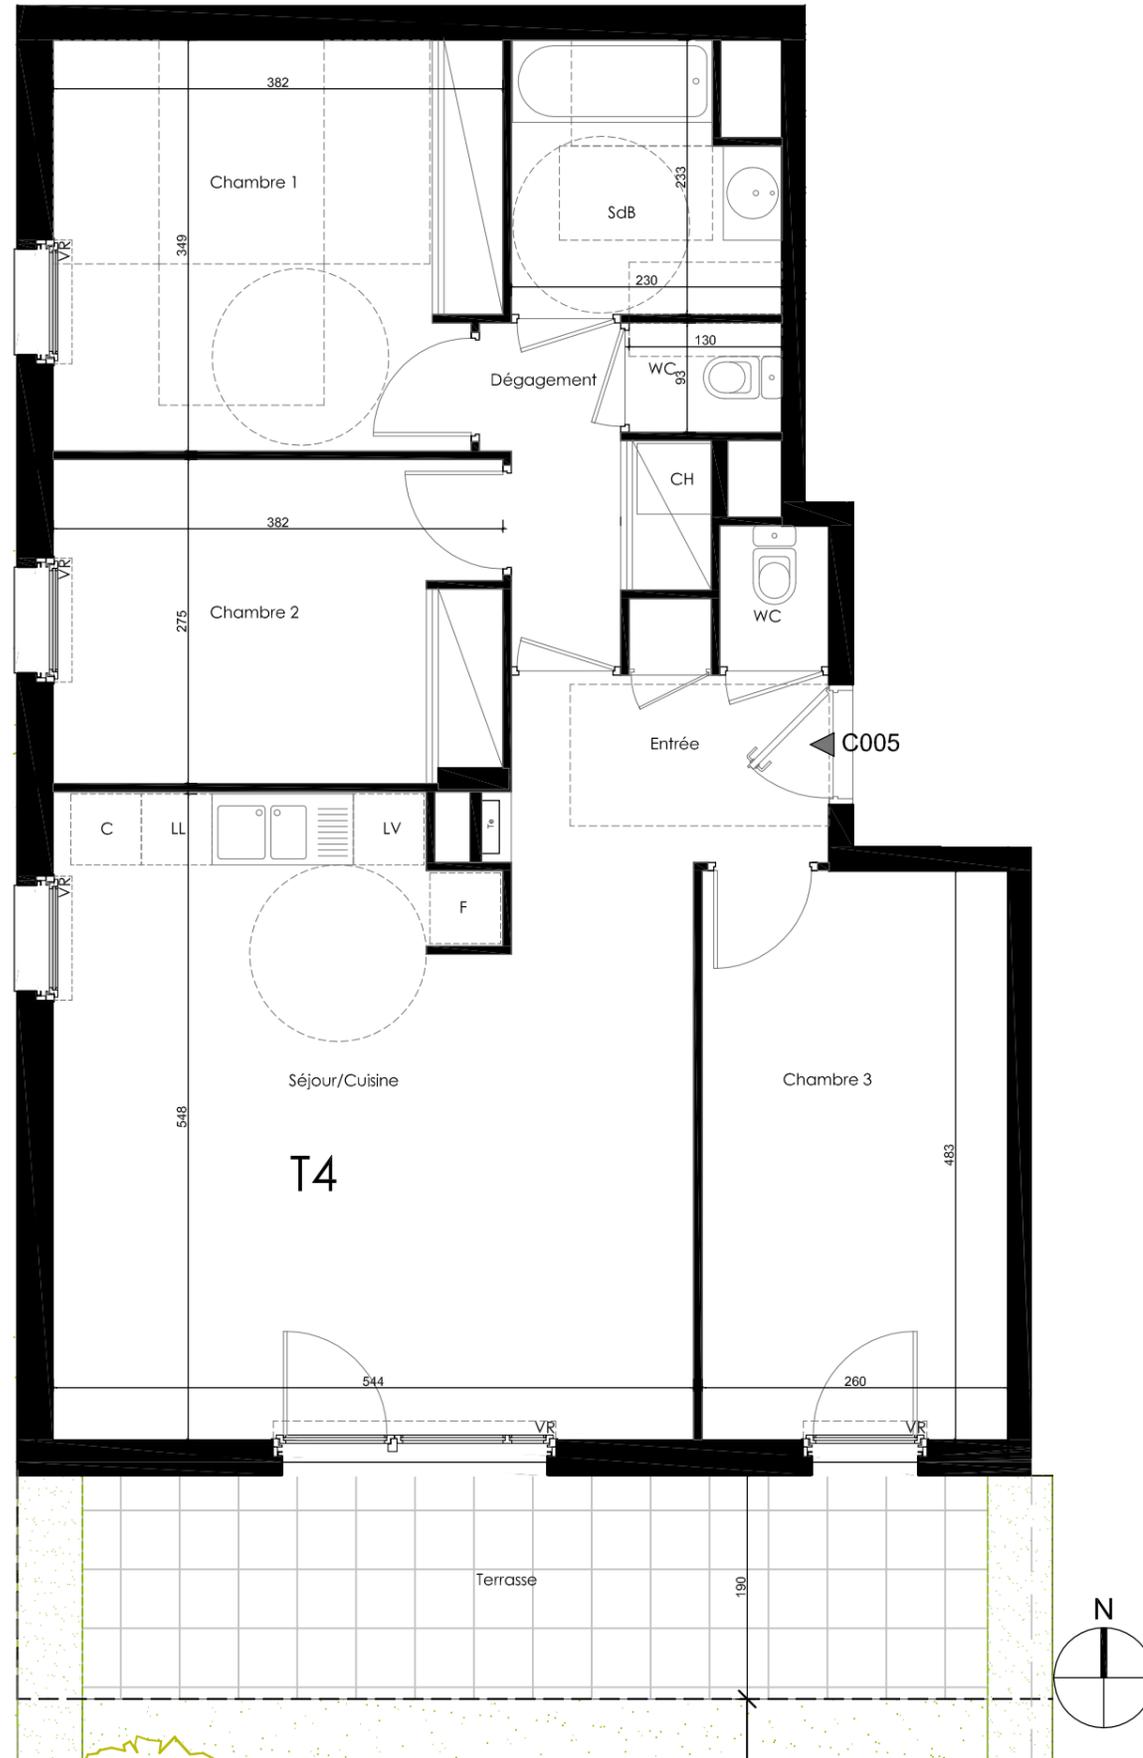

C 005

T4 - Rez de chaussée

Séjour cuisine	28.40 m <sup>2</sup>
Entrée	4.75 m <sup>2</sup>
Dégagement	4.00 m <sup>2</sup>
Chambre 1	13.00 m <sup>2</sup>
Chambre 2	10.40 m <sup>2</sup>
Chambre 3	12.55 m <sup>2</sup>
SdB	4.80 m <sup>2</sup>
Sanitaire	1.20 m <sup>2</sup>
Sanitaire 2	1.10 m <sup>2</sup>

Total surface habitable 80.20 m<sup>2</sup>

Terrasse 14.60 m<sup>2</sup>

Jardin 34.15 m<sup>2</sup>

Total surface Annexe 48.75 m<sup>2</sup>

20/02/2020

Indice 0



Construire l'avenir ensemble®

PITCH PROMOTION  
45 quai Charles de Gaulle  
LYON Cedex 6 (69)



NOTA:

- Des modifications sont susceptibles d'être apportées à ce plan en fonction des nécessités techniques ou réglementaires lors de sa réalisation.
- Les surfaces indiquées sont approximatives conformément à l'article R231-25 du CCH.
- Les retombées, soffites, faux plafonds, trappes de visites, gaines, canalisations, l'emplacement des équipements sont figurés à titre indicatif.
- Les plantations éventuelles ne sont pas contractuelles. L'équipement électroménager et mobilier éventuellement indiqué sur le plan n'est pas fourni.