
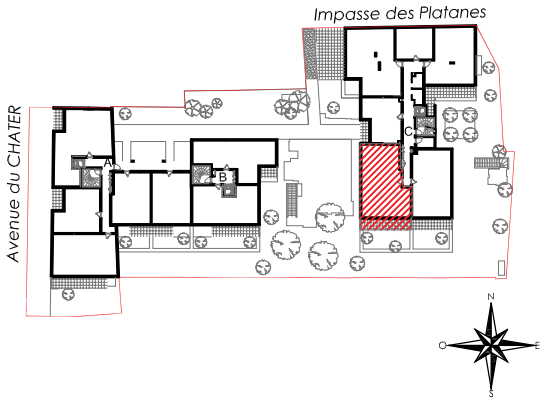
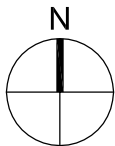


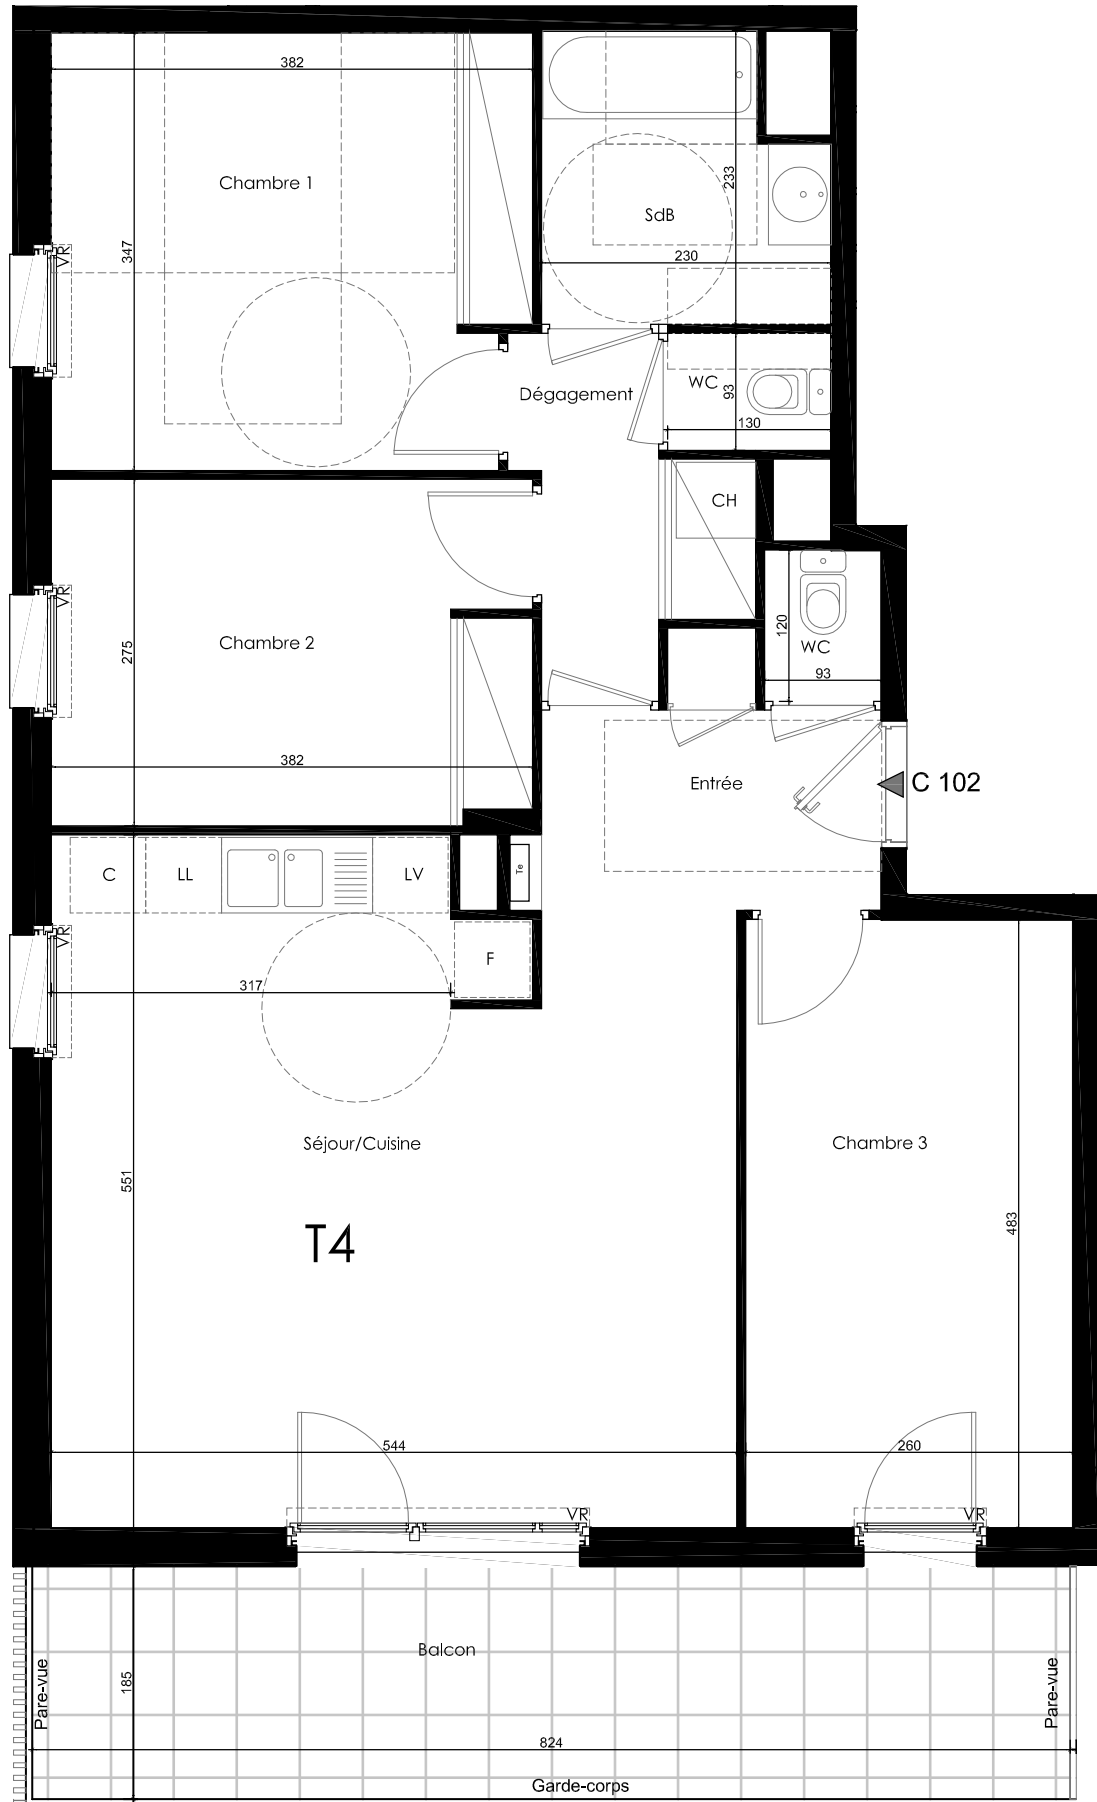

C 102

T4 - Premier étage

|                |          |
|----------------|----------|
| Séjour cuisine | 28.40 m² |
| Entrée         | 4.75 m²  |
| Dégagement     | 4.00 m²  |
| Chambre 1      | 12.90 m² |
| Chambre 2      | 10.40 m² |
| Chambre 3      | 12.55 m² |
| Sdb            | 4.80 m²  |
| Sanitaire 1    | 1.20 m²  |
| Sanitaire 2    | 1.10 m²  |

Total surface habitable 80.10 m²

Balcon 15.25 m²

Total surface Annexe 15.25 m²

20/02/2020

Indice 0



PITCH PROMOTION  
45 quai Charles de Gaulle  
LYON Cedex 6 (69)



NOTA:

- Des modifications sont susceptibles d'être apportées à ce plan en fonction des nécessités techniques ou réglementaires lors de sa réalisation.
- Les surfaces indiquées sont approximatives conformément à l'article R231-25 du CCH.
- Les retombées, soffites, faux plafonds, trappes de visites, gaines, canalisations, l'emplacement des équipements sont figurés à titre indicatif.
- Les plantations éventuelles ne sont pas contractuelles. L'équipement électroménager et mobilier éventuellement indiqué sur le plan n'est pas fourni.