
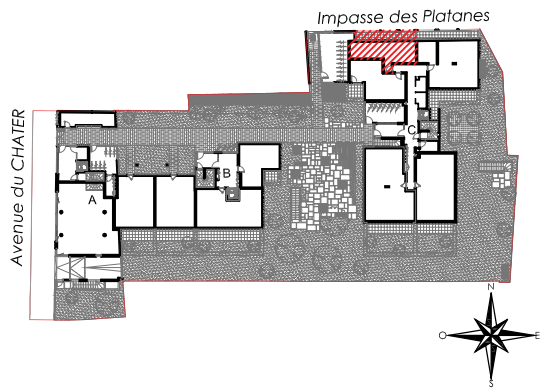
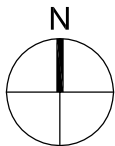


NOTA:

- Des modifications sont susceptibles d'être apportées à ce plan en fonction des nécessités techniques ou réglementaires lors de sa réalisation.
- Les surfaces indiquées sont approximatives conformément à l'article R231-25 du CCH.
- Les retombées, soffites, faux plafonds, trappes de visites, gaines, canalisations, l'emplacement des équipements sont figurés à titre indicatif.
- Les plantations éventuelles ne sont pas contractuelles. L'équipement électroménager et mobilier éventuellement indiqué sur le plan n'est pas fourni.

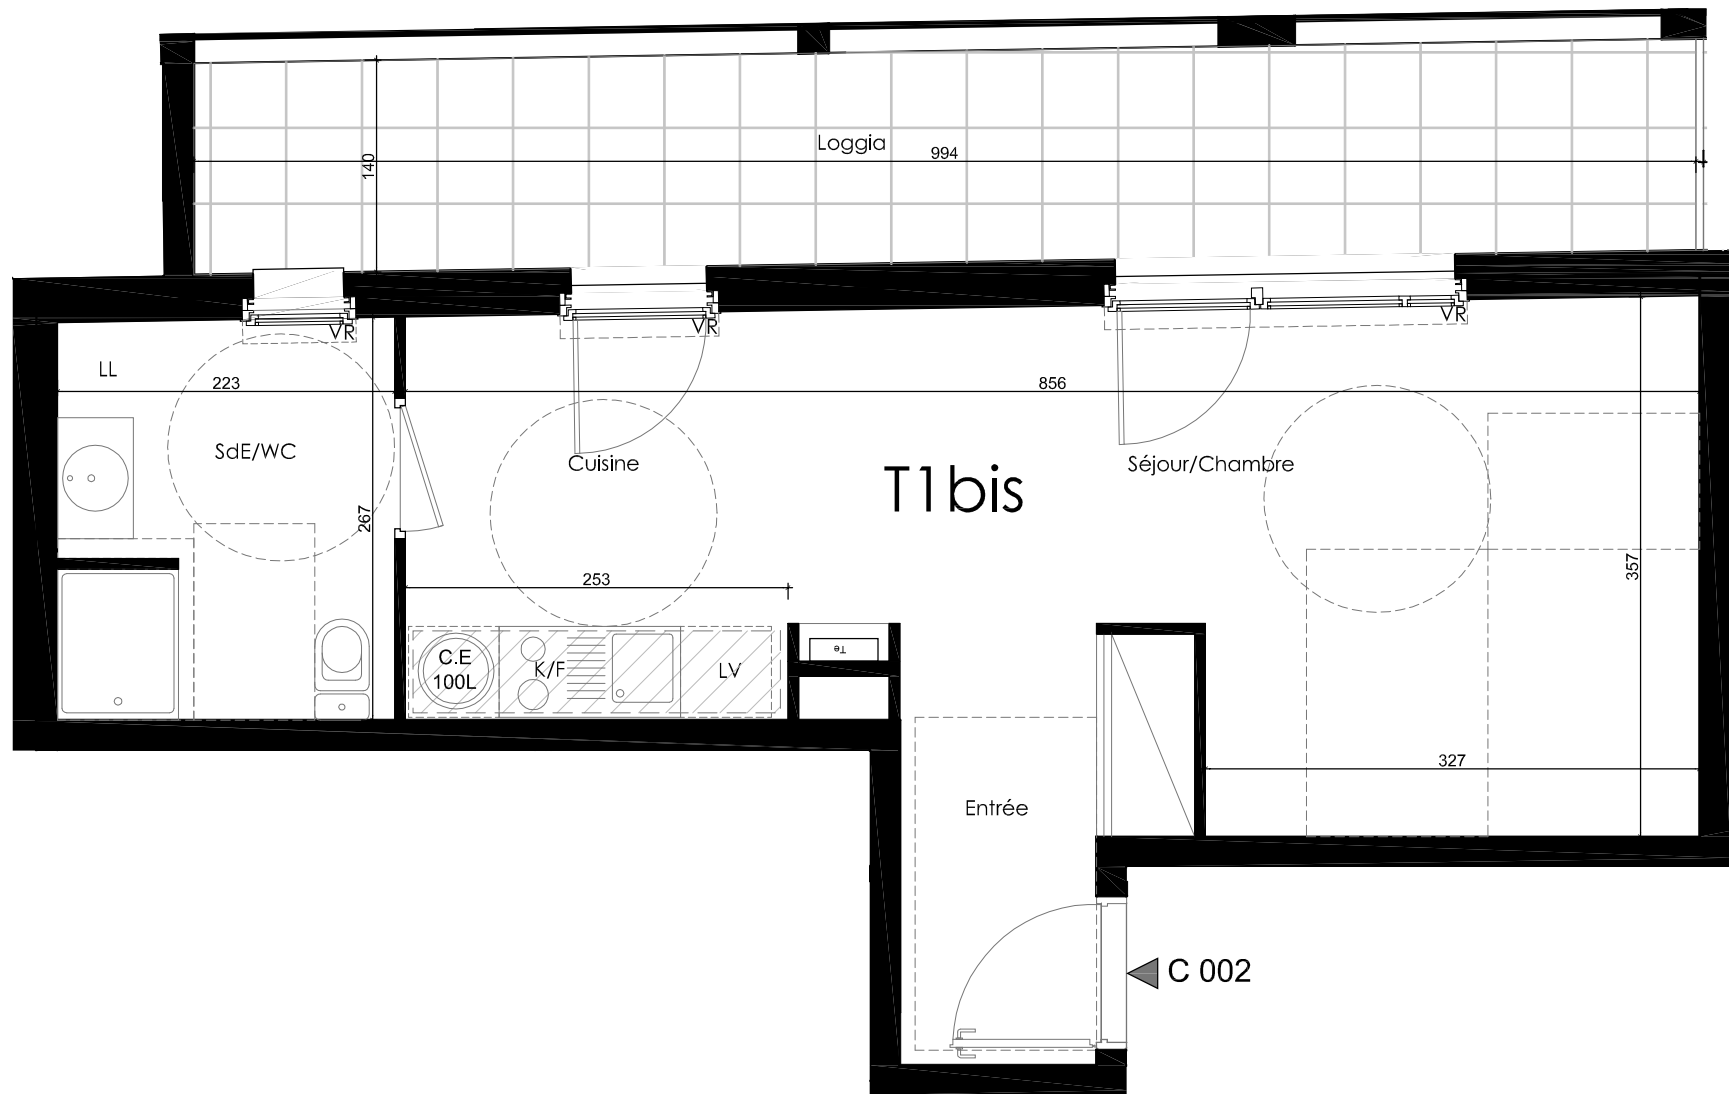

C 002

T1bis - Rez de chaussée

Séjour/chambre	15.85 m²
Entrée	4.65 m²
Cuisine	8.30 m²
Sdb/wc	5.85 m²

Total surface habitable	34.65 m²
-------------------------	----------

Loggia	13.90 m²
Total surface Annexe	13.90 m²

20/02/2020

Indice 0



PITCH PROMOTION
45 quai Charles de Gaulle
LYON Cedex 6 (69)