


LES JARDINS DU CYGNE "COTE JARDIN"

Angle de la Rue des Epinettes et
de la rue du G. de Gaulle
44 115 - Haute Goulaine



BÂTIMENT 2

Appartement de 4 pièces
n° 2105 au 1er étage

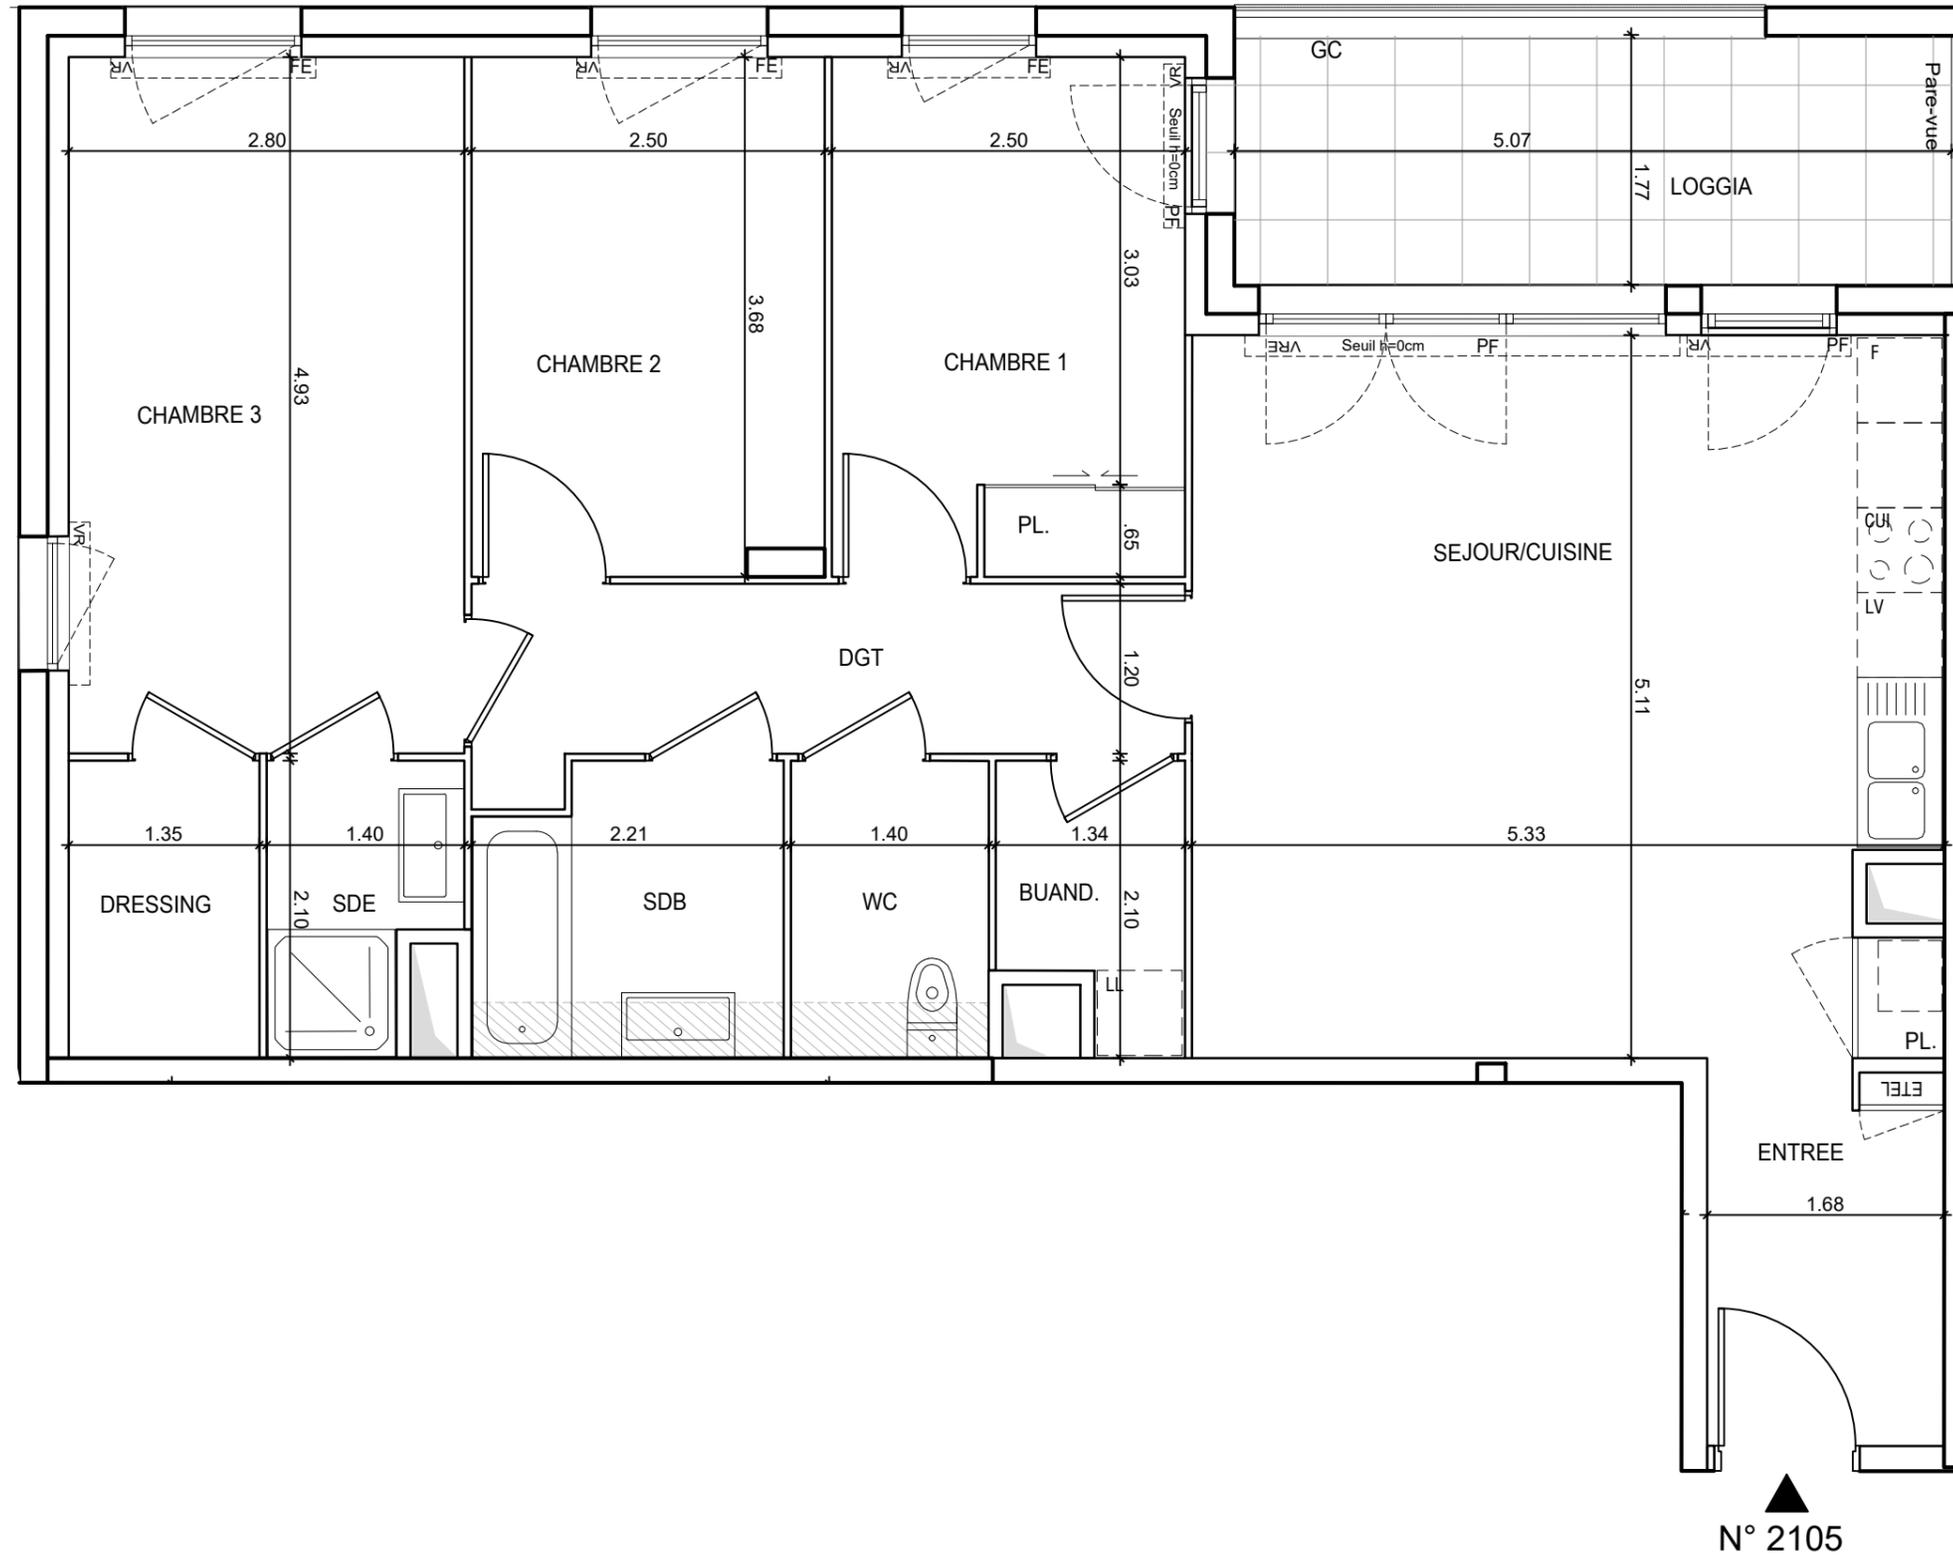

N° 2105

ENTREE	4,36 m ²
SEJOUR/CUISINE	26,28 m ²
CHAMBRE 1	9,16 m ²
CHAMBRE 2	9,08 m ²
CHAMBRE 3	13,79 m ²
DRESSING	2,84 m ²
SALLE DE BAIN	4,37 m ²
SALLE D'EAU	2,51 m ²
WC	2,95 m ²
DEGAGEMENT	6,32 m ²
BUANDERIE	2,38 m ²
SURFACE TOTALE HABITABLE	84,04 m²
LOGGIA	8,97 m ²
SURFACE TOTALE PRIVATIVE	93,01 m²

LEGENDE

EMPLACEMENTS ELEMENTS DE CUISINE :			
LL	LAVE-LINGE	CUI	BLOC CUISSON
LV	LAVE-VAISSELLE	F	REFRIGERATEUR
MENUISERIES :			
FE	FENETRE	AV	ALLEGE VITREE
FF	FENETRE FIXE	VRE	VOLET ROULANT ELEC.
PF	PORTE-FENETRE	VR	VOLET ROULANT
		GC	GARDE-CORPS

	FAUX-PLAFOND, SOFFITE	ETEL	TABLEAU ELECTRIQUE (GAINE TECHN. LOGEMENT)
	RETOMBEE DE POUTRE		

Hauteur sous plafond des pièces principales sauf mention particulière : 2.50 m

Echelle		Date	24/03/2020	Indice : 4
---------	--	------	------------	------------

DES MODIFICATIONS SONT SUSCEPTIBLES D'ETRE APPORTEES A CE PLAN EN FONCTION DES NECESSITES TECHNIQUES OU REGLEMENTAIRES DE LA REALISATION, TANT EN CE QUI CONCERNE LES DIMENSIONS LIBRES, QUE L'EQUIPEMENT. LES SURFACES, LES HAUTEURS SOUS PLAFOND AINSI QUE LES HAUTEURS DE SEUILS OU D'ALLEGES INDIQUEES SONT APPROXIMATIVES. LES RETOMBES, SOFFITES, FAUX-PLAFONDS, TRAPPES DE VISITES, AINSI QUE L'EMPLACEMENT DES DESCENTES D'EAUX PLUVIALES, DES EQUIPEMENTS SANITAIRES NE SONT PAS TOUS FIGURES OU LE SONT A TITRE INDICATIF.

LES EMBLEMES DEVOLUS AUX EQUIPEMENTS MENAGERS ET CEUX LIES AU LAVAGE DU LINGE SONT REPRESENTES SUR LE PLAN DE VENTE EN CORRESPONDANCE AVEC LES DIFFERENTS RACCORDEMENTS NECESSAIRES EN ELECTRICITE ET EN EAU, AUCUN DE SES ELEMENTS N'EST FOURNI, A L'EXCEPTION DE L'EVIER SUR MEUBLE SUIVANT DESCRIPTIF.