


# DOMAINE BEAU SEJOUR







8 rue du Beau Séjour  
59 000 - TOURCOING

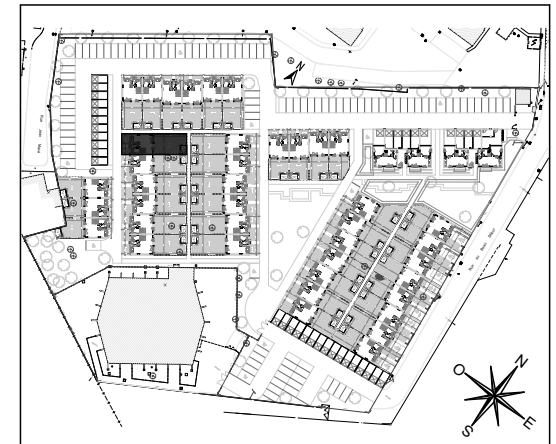

## Maison de 4 pièces N°37


ENTREE	3,93 m <sup>2</sup>
SEJOUR	27,73 m <sup>2</sup>
CUISINE	5,81 m <sup>2</sup>
CHAMBRE 1	11,40 m <sup>2</sup>
CHAMBRE 2	10,11 m <sup>2</sup>
CHAMBRE 3	9,20 m <sup>2</sup>
SALLE DE BAINS	5,53 m <sup>2</sup>
SALLE D'EAU	5,00 m <sup>2</sup>
WC	1,35 m <sup>2</sup>
DEGAGEMENT	3,52 m <sup>2</sup>
<b>SURFACE TOTALE HABITABLE</b>	<b>83,58 m<sup>2</sup></b>
JARDIN 1	19,00 m <sup>2</sup>
JARDIN 2	69,00 m <sup>2</sup>
ABRI DE JARDIN	6,00 m <sup>2</sup>
<b>SURFACE TOTALE HABITABLE</b>	<b>177,58 m<sup>2</sup></b>
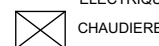
### LEGENDE

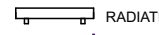  
LL	LAVE-LINGE	CUI	BLOC CUISSON
LV	LAVE-VAISSELLE	F	REFRIGERATEUR
TI	TIROIR	LC	LINEAIRE COMPLEMENT.
AV	ALLEGE VITREE	ETEL	ESPACE TECHNIQUE ELECTRIQUE DU LOGT.
VR	VOLET ROULANT		CHAUDIERE
OB	OSCILLO BATTANT		NOURRICE
	FAUX-PLAFOND OU SOFFITE		RADIATEUR
			SECHE-SERV.

Hauteur sous plafond des pièces principales sauf mention particulière : 2.50 m


Echelle		Date	09/10/2019	Indice :	0
---------	---	------	------------	----------	---

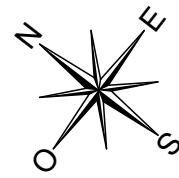

Accès depuis le sentier

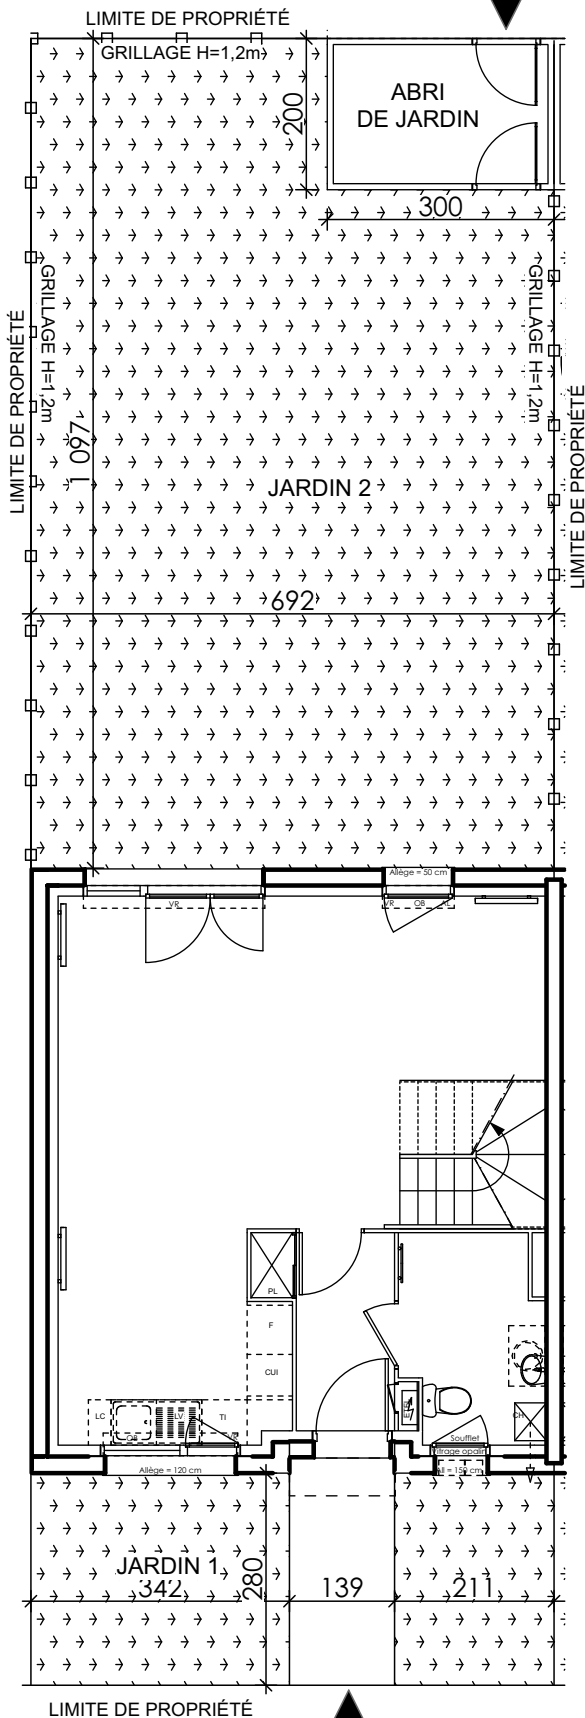

N°37

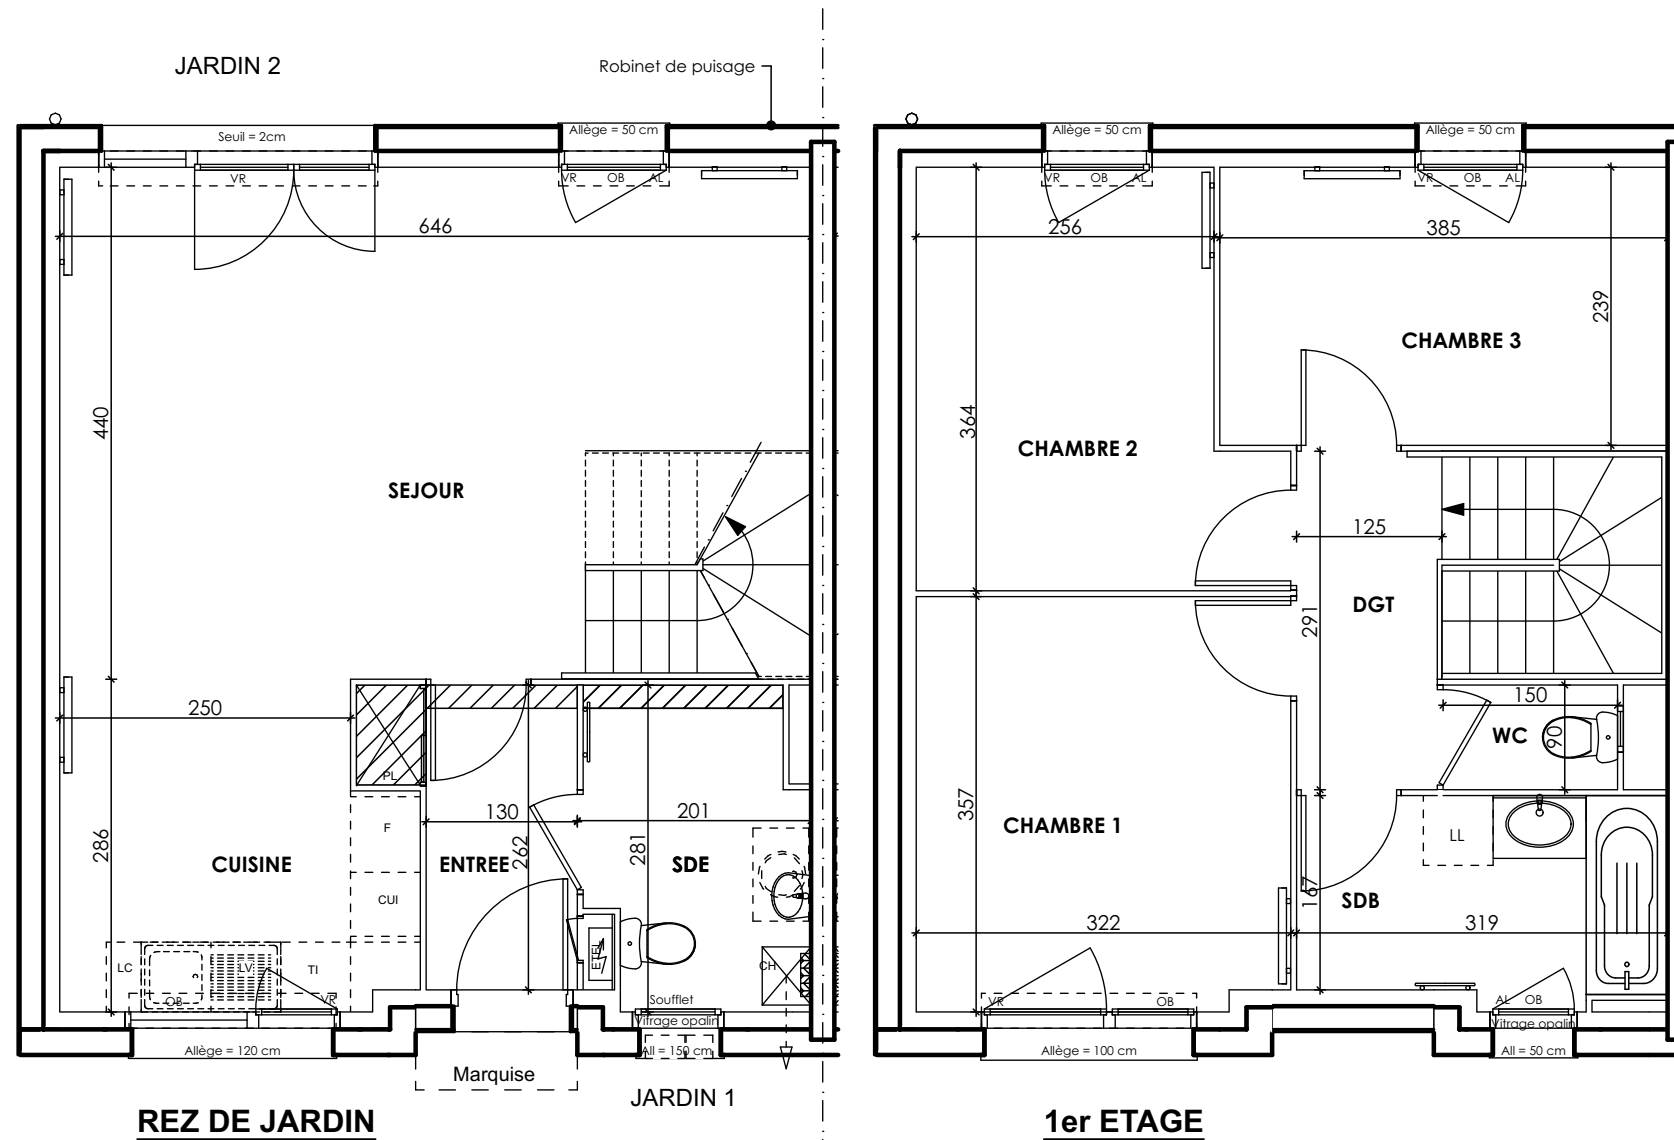

DES MODIFICATIONS SONT SUSCEPTIBLES D'ETRE APPORTEES A CE PLAN EN FONCTION DES NECESSITES TECHNIQUES OU REGLEMENTAIRES DE LA REALISATION, TANT EN CE QUI CONCERNE LES DIMENSIONS LIBRES, QUE L'EQUIPEMENT. LES SURFACES, LES HAUTEURS SOUS PLAFOND AINSI QUE LES HAUTEURS DE SEUILS OU D'ALLEGES INDIQUEES SONT APPROXIMATIVES. LES RETOMBÉES, SOFFITES, FAUX-PLAFONDS, TRAPPES DE VISITES, AINSI QUE L'EMPLACEMENT DES DESCENTES D'EAUX PLUVIALES, DES EQUIPEMENTS SANITAIRES NE SONT PAS TOUS FIGURES OU LE SONT A TITRE INDICATIF. LE NOMBRE, LA TAILLE ET L'EMPLACEMENT DES RADIATEURS SONT DONNES A TITRE INDICATIF ET SERONT PRECISES APRES ETUDE THERMIQUE.