


DOMAINE BEAU SEJOUR

8 rue du Beau Séjour
59 000 - TOURCOING

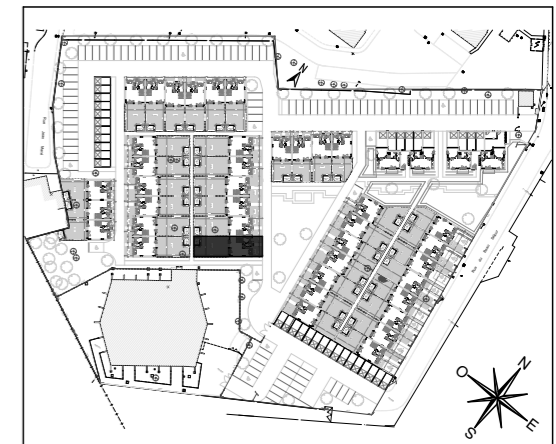

Maison de 5 pièces N°31






ENTREE	4,17 m ²
SEJOUR	27,73 m ²
CUISINE	5,89 m ²
CHAMBRE 1	11,50 m ²
CHAMBRE 2	10,11 m ²
CHAMBRE 3	9,20 m ²
CHAMBRE 4	11,50 m ²
SALLE DE BAINS	5,83 m ²
SALLE D'EAU	5,07 m ²
WC	1,35 m ²
DEGAGEMENT 1	3,52 m ²
DEGAGEMENT 2	1,54 m ²
SURFACE TOTALE HABITABLE	97,41 m²
JARDIN 1	24,00 m ²
JARDIN 2	73,00 m ²
ABRI DE JARDIN	6,00 m ²
SURFACE TOTALE HABITABLE	200,41 m²

LEGENDE

EMPLACEMENTS ELEMENTS DE CUISINE :	
LL	LAVE-LINGE
LV	LAVE-VAISSELLE
TI	TIROIR
AV	ALLEGE VITREE
VR	VOLET ROULANT
OB	OSCILLO BATTANT
CUI	BLOC CUISSON
F	REFRIGERATEUR
LC	LINEAIRE COMPLEMENT.
ETEL	ESPACE TECHNIQUE ELECTRIQUE DU LOGT.
	CHAUDIERE
	FAUX-PLAFOND OU SOFFITE
	NOURRICE
	RADIATEUR
	SECHE-SERV.

Hauteur sous plafond des pièces principales sauf mention particulière : 2.50 m

Echelle		Date	09/10/2019	Indice :	0
---------	--	------	------------	----------	---

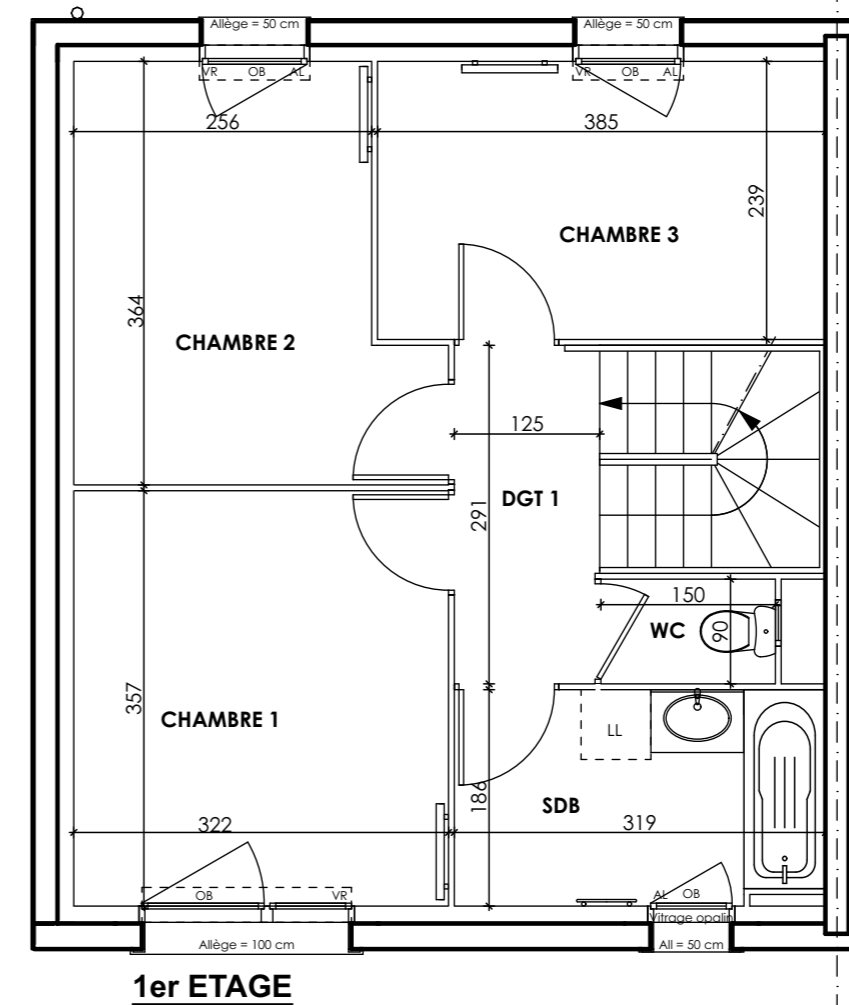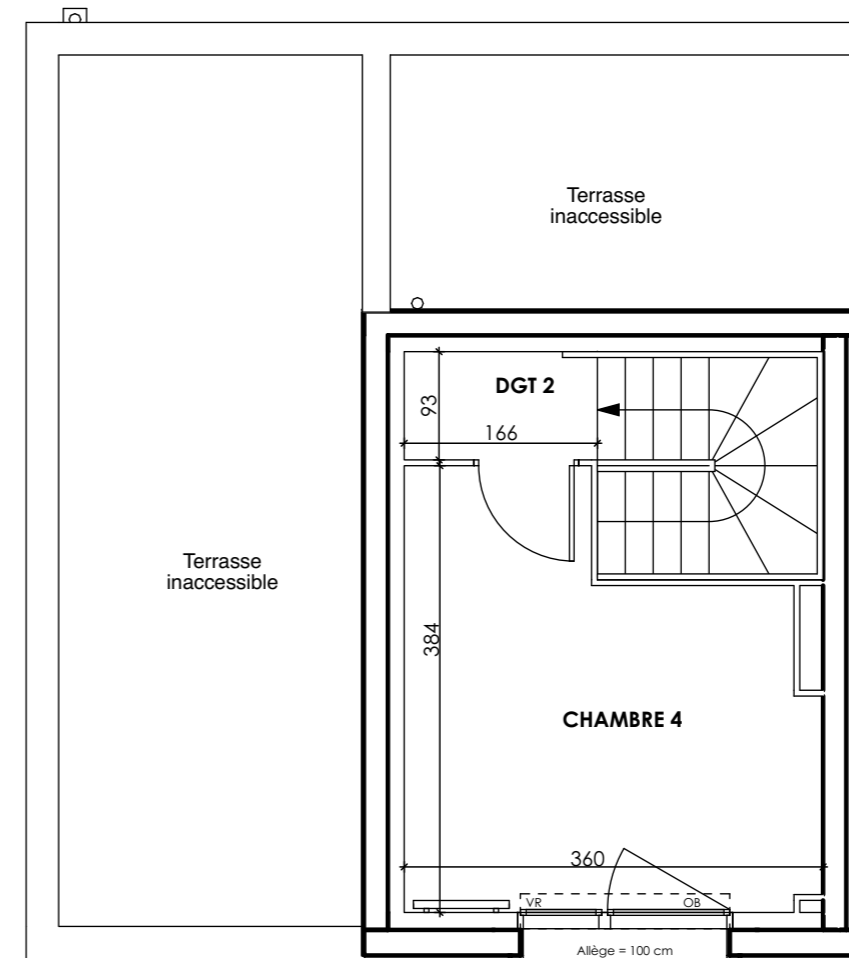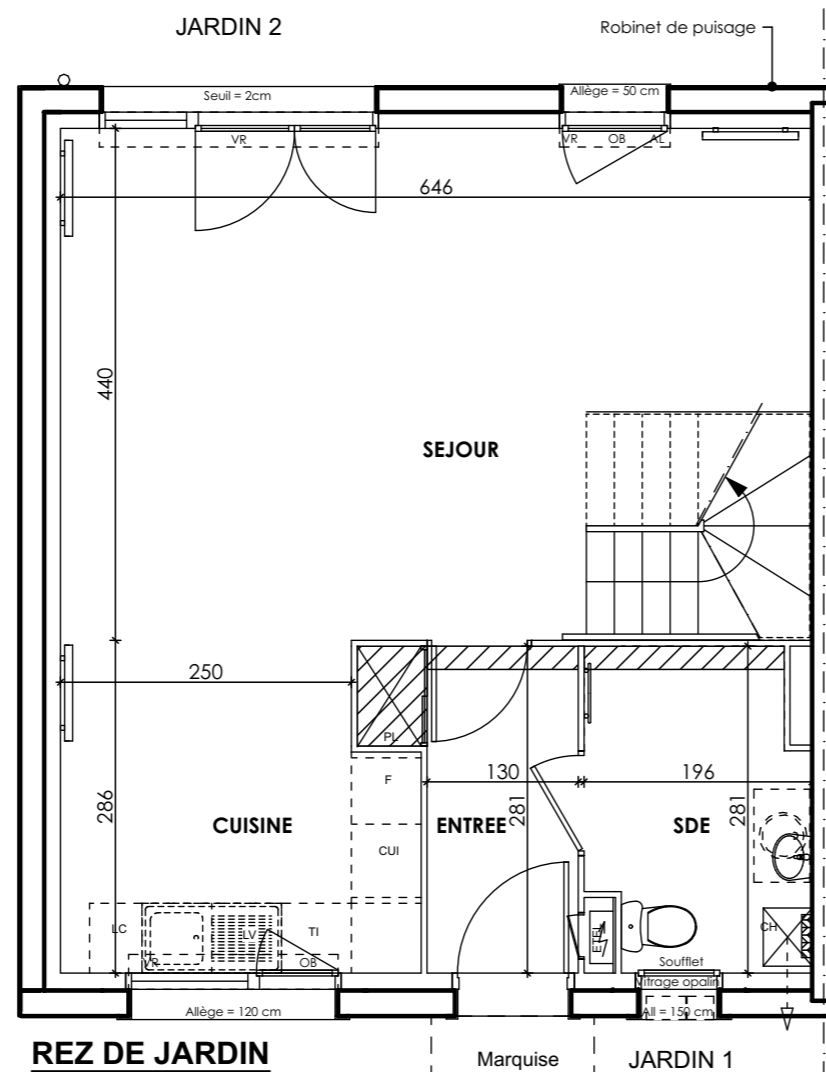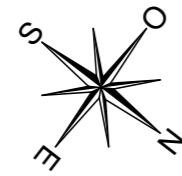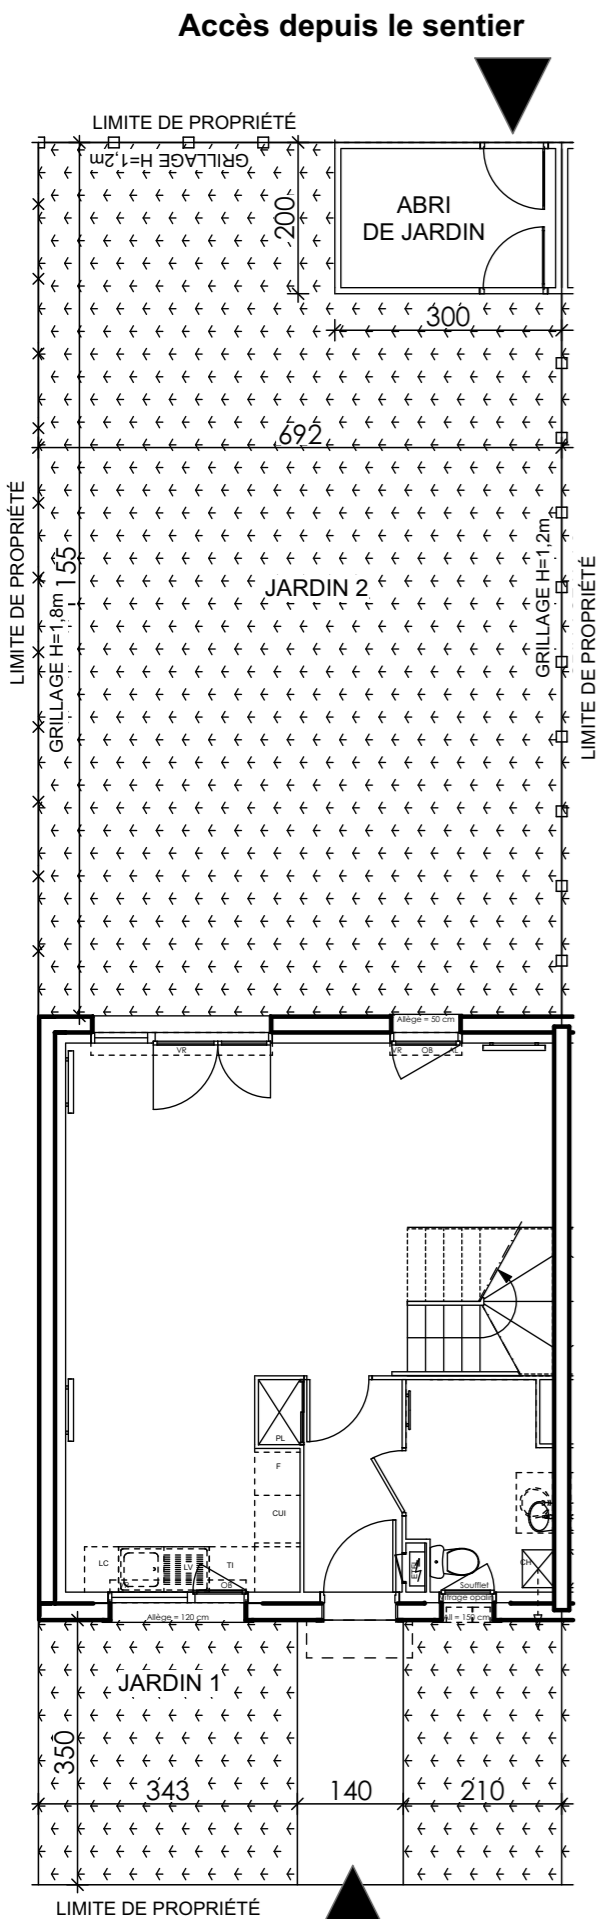

DES MODIFICATIONS SONT SUSCEPTIBLES D'ETRE APPORTEES A CE PLAN EN FONCTION DES NECESSITES TECHNIQUES OU REGLEMENTAIRES DE LA REALISATION, TANT EN CE QUI CONCERNE LES DIMENSIONS LIBRES, QUE L'EQUIPEMENT. LES SURFACES, LES HAUTEURS SOUS PLAFOND AINSI QUE LES HAUTEURS DE SEUILS OU D'ALLEGES INDIQUEES SONT APPROXIMATIVES. LES RETOMBÉES, SOFFITES, FAUX-PLAFONDS, TRAPPES DE VISITES, AINSI QUE L'EMPLACEMENT DES DESCENTES D'EAUX PUVIALES, DES EQUIPEMENTS SANITAIRES NE SONT PAS TOUS FIGURES OU LE SONT A TITRE INDICATIF. LE NOMBRE, LA TAILLE ET L'EMPLACEMENT DES RADIATEURS SONT DONNES A TITRE INDICATIF ET SERONT PRECISES APRES ETUDE THERMIQUE.