


DOMAINE BEAU SEJOUR

8 rue du Beau Séjour
59 000 - TOURCOING

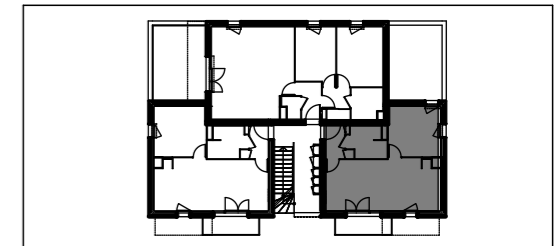


HALL TILLEUL

Appartement de 2 pièces
n° 204 au 1er étage

| | |
|---------------------------------|----------------------------|
| ENTREE | 3,21 m ² |
| SEJOUR / CUISINE | 25,55 m ² |
| CHAMBRE | 11,56 m ² |
| SALLE D'EAU | 5,01 m ² |
| SURFACE TOTALE HABITABLE | 45,33 m² |
| BALCON | 4,44 m ² |
| SURFACE TOTALE PRIVATIVE | 49,77 m² |

Non compatible avec le Pack Prêt à Vivre

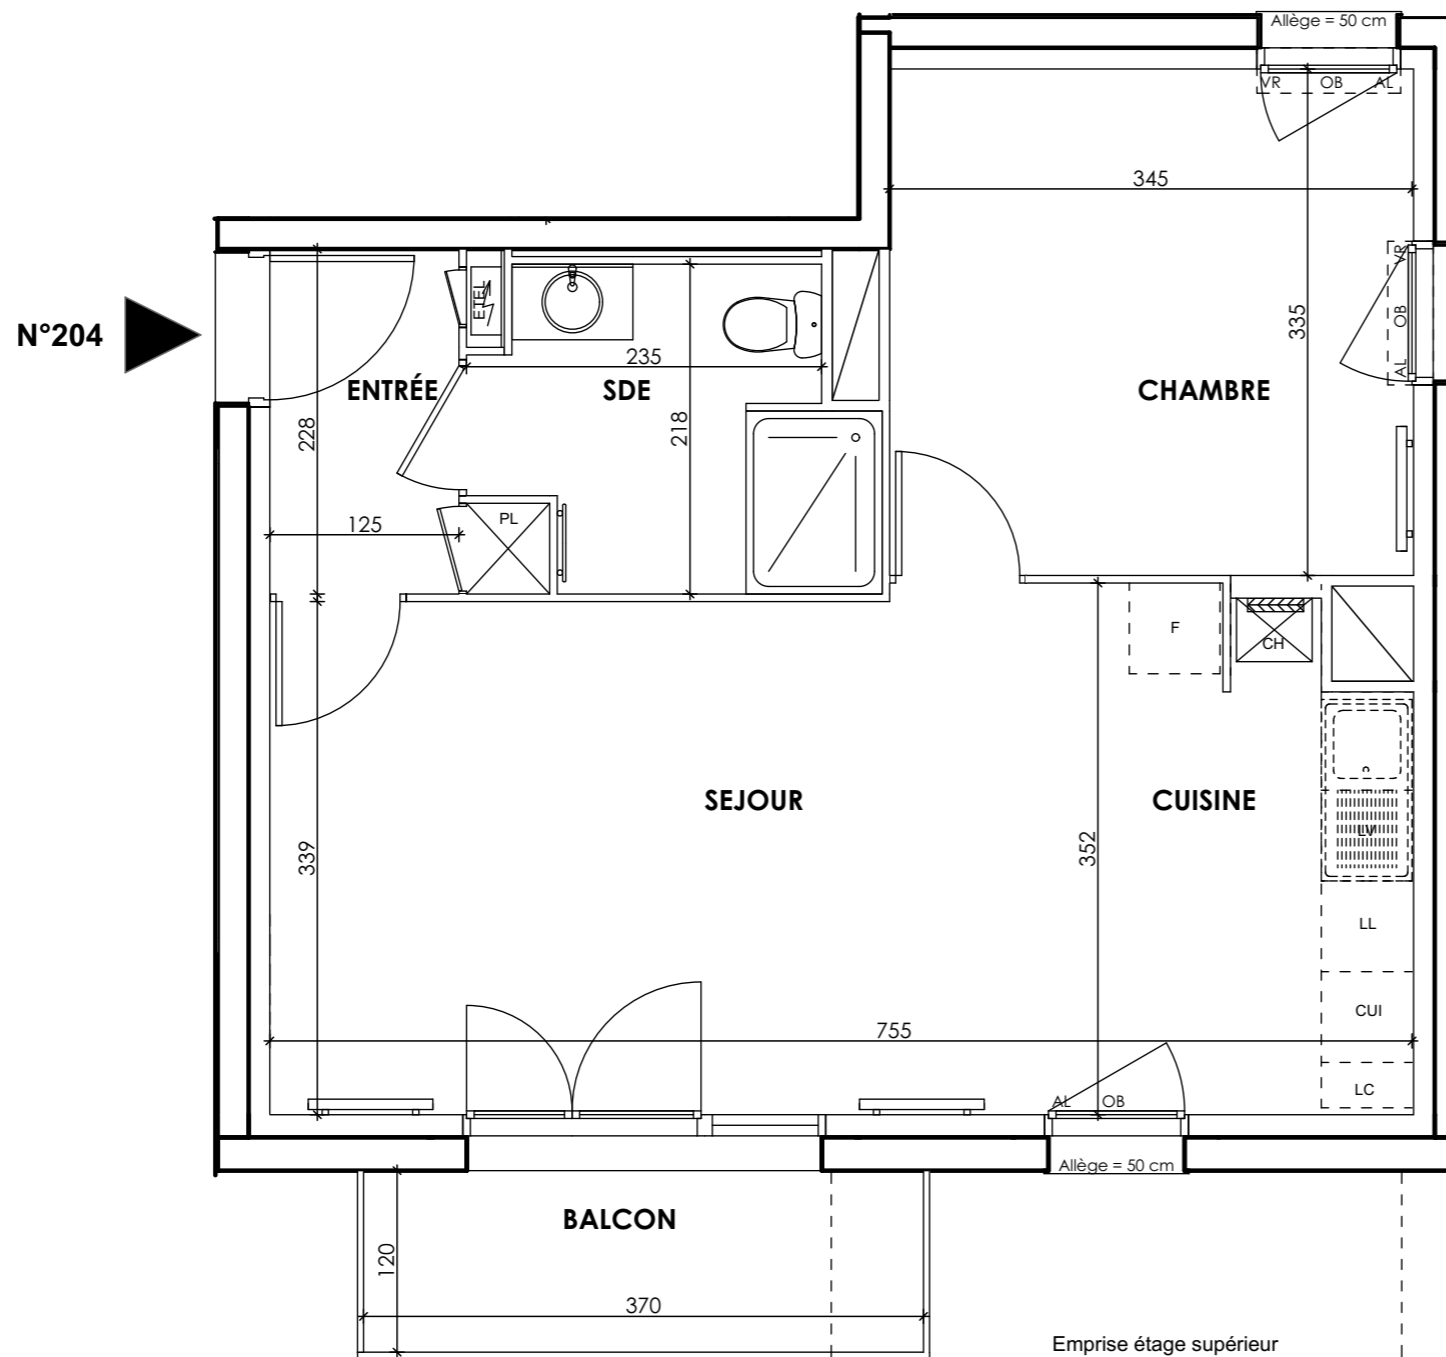

LEGENDE

EMPLACEMENTS ELEMENTS DE CUISINE :

| | | | |
|----|-------------------------|-------------|--------------------------------------|
| LL | LAVE-LINGE | CUI | BLOC CUISSON |
| LV | LAVE-VAISSELLE | F | REFRIGERATEUR |
| TI | TIROIR | LC | LINEAIRE COMPLEMENT. |
| AV | ALLEGE VITREE | ETEL | ESPACE TECHNIQUE ELECTRIQUE DU LOGT. |
| VR | VOLET ROULANT | CH | CHAUDIERE |
| OB | OSCILLO BATTANT | NOURRICE | |
| | | RADIATEUR | |
| | | SECHE-SERV. | |
| | FAUX-PLAFOND OU SOFFITE | | |

Hauteur sous plafond des pièces principales sauf mention particulière : 2.50 m

| | | | | | |
|---------|--|------|------------|----------|---|
| Echelle | | Date | 09/10/2019 | Indice : | 0 |
|---------|--|------|------------|----------|---|

DES MODIFICATIONS SONT SUSCEPTIBLES D'ETRE APPORTEES A CE PLAN EN FONCTION DES NECESSITES TECHNIQUES OU REGLEMENTAIRES DE LA REALISATION, TANT EN CE QUI CONCERNE LES DIMENSIONS LIBRES, QUE L'EQUIPEMENT. LES SURFACES, LES HAUTEURS SOUS PLAFOND AINSI QUE LES HAUTEURS DE SEUILS OU D'ALLEGES INDIQUEES SONT APPROXIMATIVES. LES RETOMBÉES, SOFFITES, FAUX-PLAFONDS, TRAPPES DE VISITES, AINSI QUE L'EMPLACEMENT DES DESCENTES D'EAUX PLUVIALES, DES EQUIPEMENTS SANITAIRES NE SONT PAS TOUS FIGURES OU LE SONT A TITRE INDICATIF. LE NOMBRE, LA TAILLE ET L'EMPLACEMENT DES RADIATEURS SONT DONNES A TITRE INDICATIF ET SERONT PRECISES APRES ETUDE THERMIQUE.