



POSITIV

CHEMIN DU SORBIER
74520 VALLEIRY

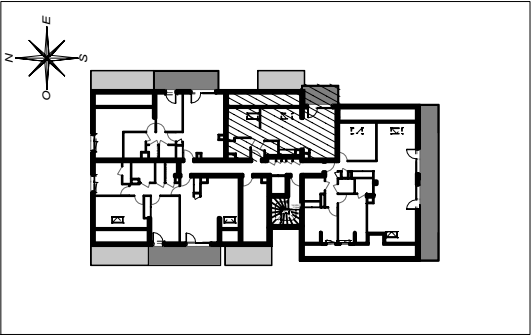

HALL Boréale
Appartement de 1 pièces
n°B303 aux Combles

ENTREE	2.67 m²
SEJOUR / CUISINE	28.55 m²
ALCOVE	6.03 m²
SDE / SALLE D'EAU	4.08 m²
WC	1.74 m²
SURFACE TOTALE HABITABLE	43.07 m²
BALCON	5.70 m²
SURFACE H<1m80	7.06 m²
SURFACE TOTALE PRIVATIVE	55.83 m²

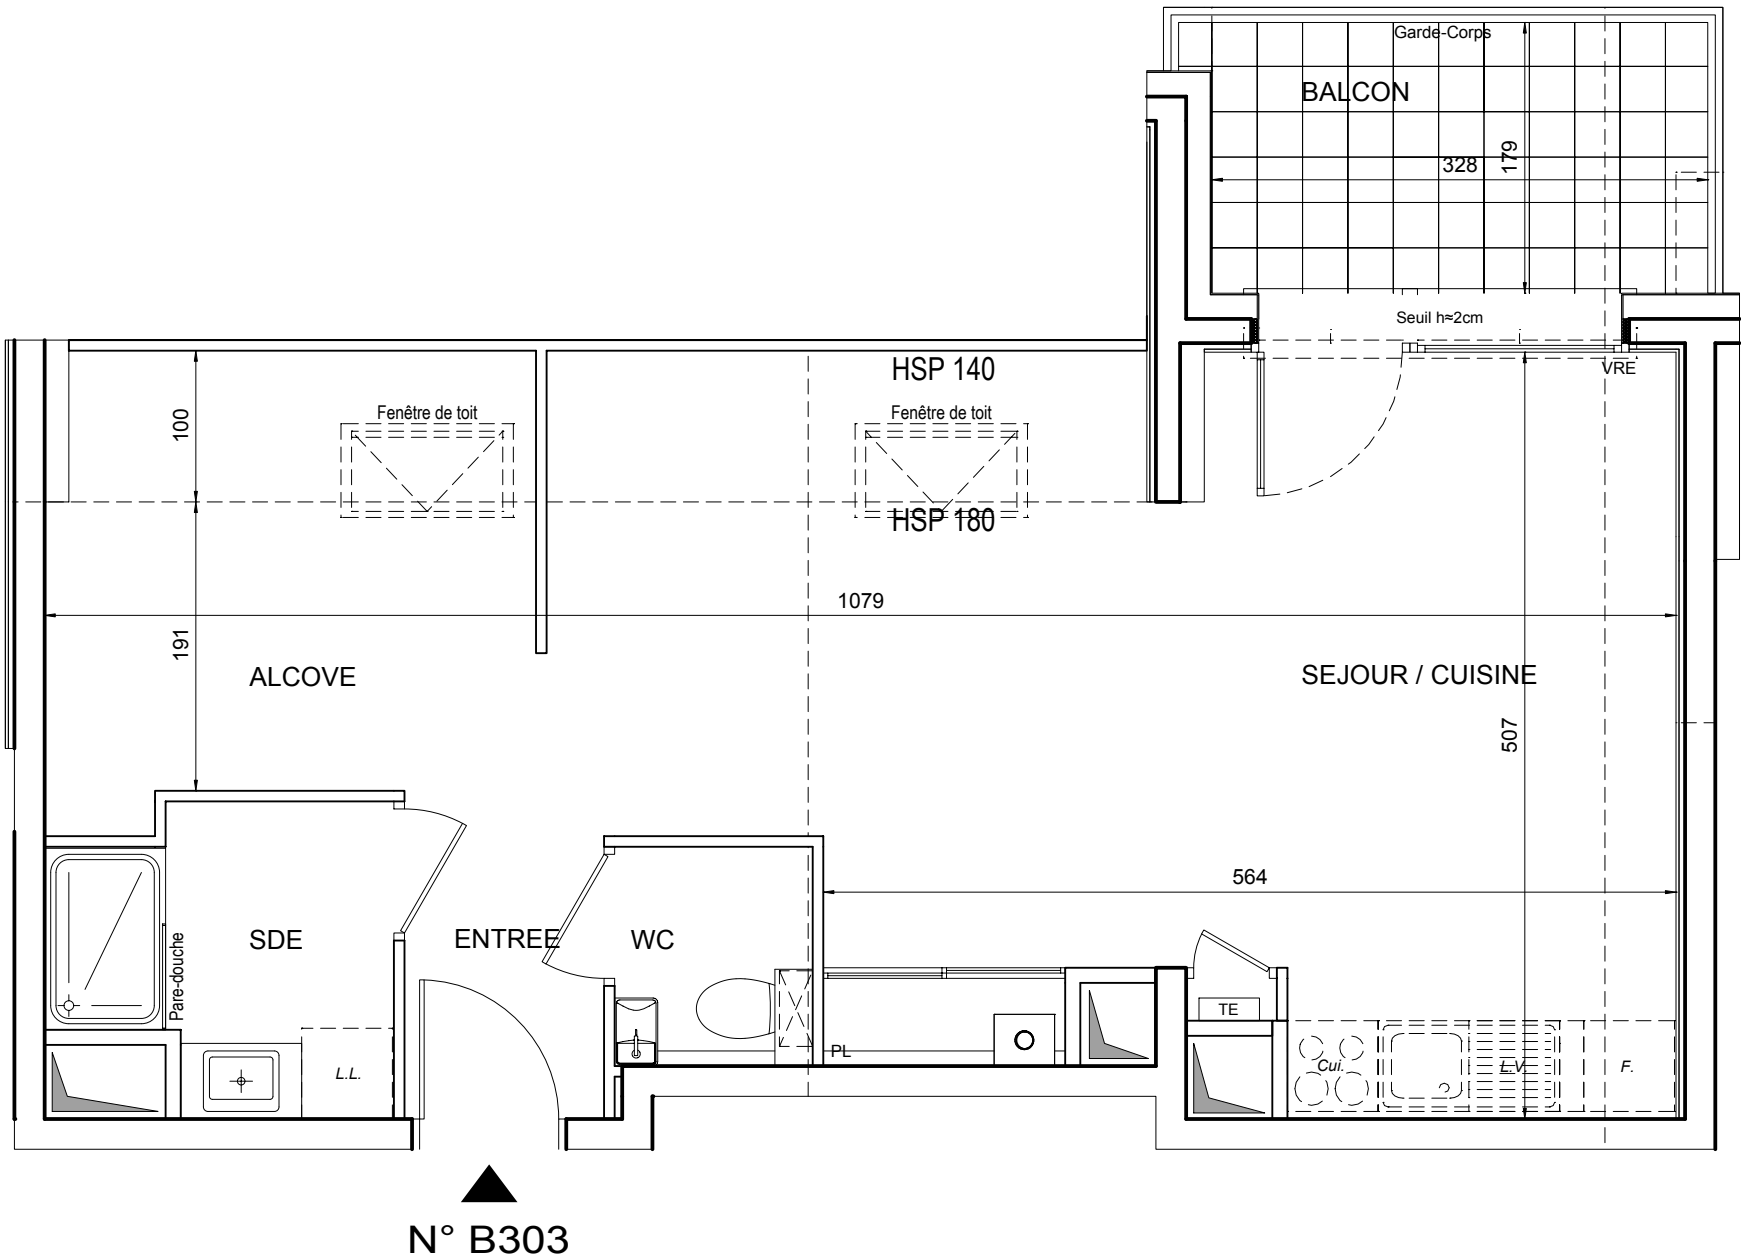

DES MODIFICATIONS SONT SUSCEPTIBLES D'ETRE APPORTEES A CE PLAN EN FONCTION DES NECESSITES TECHNIQUES OU REGLEMENTAIRES DE LA REALISATION, TANT EN CE QUI CONCERNE LES DIMENSIONS LIBRES, QUE L'EQUIPEMENT. LES SURFACES, LES HAUTEURS SOUS PLAFOND AINSI QUE LES HAUTEURS DE SEUILS OU D'ALLEGES INDIQUEES SONT APPROXIMATIVES. LES RETOMBEEES, SOFFITES, FAUX-PLAFONDS, TRAPPES DE VISITES, AINSI QUE L'EMPLACEMENT DES DESCENTES D'EAUX PLUVIALES, DES EQUIPEMENTS SANITAIRES NE SONT PAS TOUS FIGURES OU LE SONT A TITRE INDICATIF.

LEGENDE			
EMPLACEMENTS ELEMENTS DE CUISINE :			
LL	LAVE-LINGE	PL	PLACARD
LV	LAVE-VAISSELLE	GC	GARDE-CORPS
TRI	TRI SELECTIF	TE	TABEAU ELECTRIQUE (GAINE TECHN. LOGEMENT)
CUI	BLOC CUISSON	AV	ALLEGE VITREE
F	REFRIGERATEUR	VRE	VOLET ROULANT ELECTRIQUE
	FAUX-PLAFOND, SOFFITE		CLOISON DEMONTABLE
	POSSIBILITEE DE PLACARD		GRILLAGE
	CHAUDIERE		GRAVIER
			EAU PLUVIALE

Hauteur sous plafond des pièces principales sauf mention particulière : 2.50 m

Echelle 1/50 ème	0 0.5 1m	Date 21/03/2019	Indice : 4
---------------------	----------	--------------------	------------