



N° B102

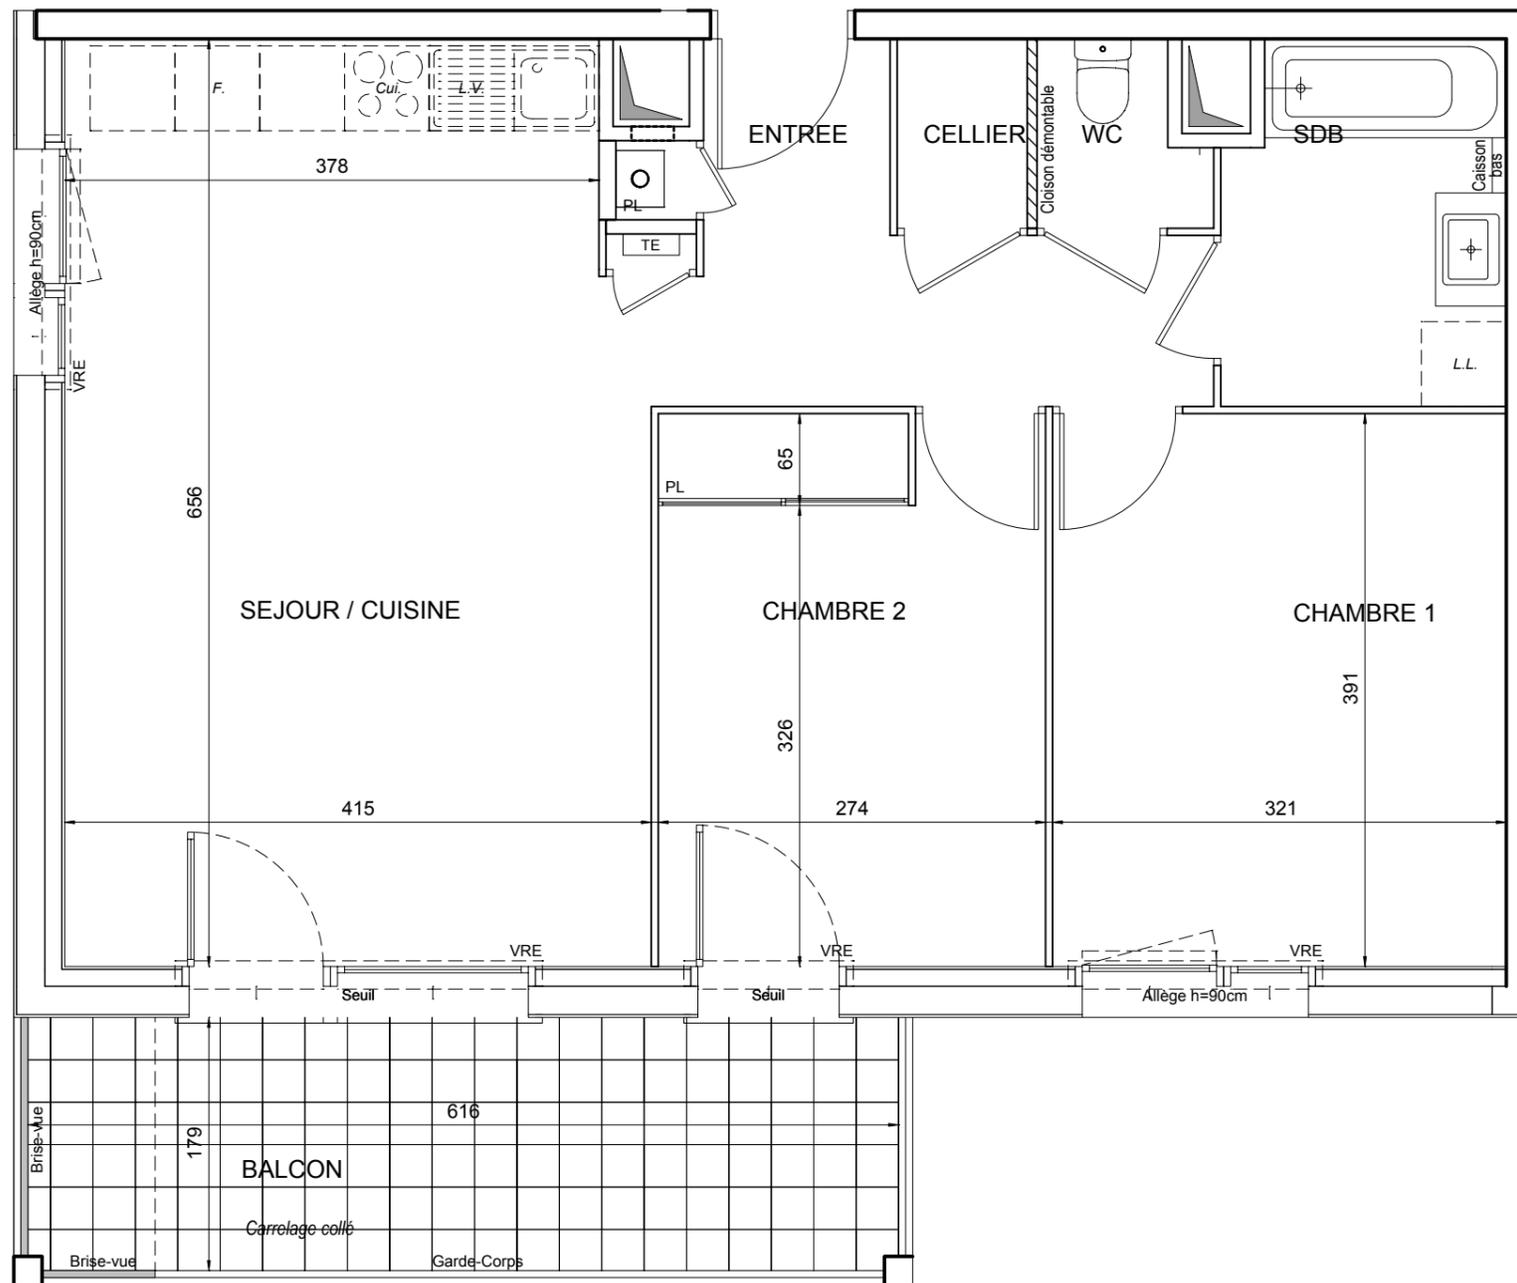

POSITIV

CHEMIN DU SORBIER
74520 VALLEIRY

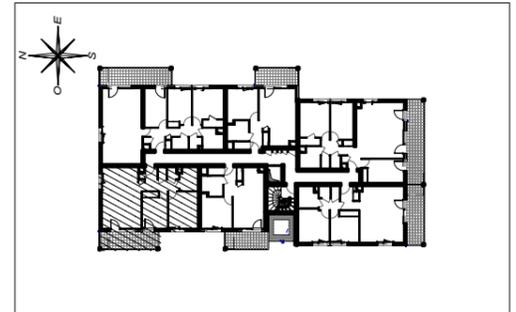

HALL Boréale Appartement de 3 pièces n°B102 au 1^{er} étage

ENTREE	7.03 m ²
SEJOUR / CUISINE	26.43 m ²
CHAMBRE 1	12.55 m ²
CHAMBRE 2	10.59 m ²
SDB	5.01 m ²
WC	1.42 m ²
CELLIER	1.23 m ²
SURFACE TOTALE HABITABLE	64.26 m²
BALCON	11.01 m ²
SURFACE TOTALE PRIVATIVE	75.27 m²

LEGENDE	
EMPLACEMENTS ELEMENTS DE CUISINE :	
LL	LAVE-LINGE
LV	LAVE-VAISSELLE
TRI	TRI SELECTIF
CUI	BLOC CUISSON
F	REFRIGERATEUR
PL	PLACARD
GC	GARDE-CORPS
TE	TABEAU ELECTRIQUE (GAINÉ TECHN. LOGEMENT)
AV	ALLEGE VITRE
VRE	VOLET ROULANT ELECTRIQUE
FAUX-PLAFOND, SOFFITE	CLOISON DEMONTABLE
POSSIBILITEE DE PLACARD	GRILLAGE
CHAUDIERE	GRAVIER
	EAU PLUVIALE

Hauteur sous plafond des pièces principales sauf mention particulière : 2.45 m

Echelle	0 0.5 1m	Date	04/11/2019	Indice : 9
1/50 ème				

DES MODIFICATIONS SONT SUSCEPTIBLES D'ETRE APPORTEES A CE PLAN EN FONCTION DES NECESSITES TECHNIQUES OU REGLEMENTAIRES DE LA REALISATION, TANT EN CE QUI CONCERNE LES DIMENSIONS LIBRES, QUE L'EQUIPEMENT. LES SURFACES, LES HAUTEURS SOUS PLAFOND AINSI QUE LES HAUTEURS DE SEUILS OU D'ALLEGES INDIQUEES SONT APPROXIMATIVES. LES RETOMBÉES, SOFFITES, FAUX-PLAFONDS, TRAPPES DE VISITES, AINSI QUE L'EMPLACEMENT DES DESCENTES D'EAUX PLUVIALES, DES EQUIPEMENTS SANITAIRES NE SONT PAS TOUS FIGURES OU LE SONT A TITRE INDICATIF.