



POSITIV

CHEMIN DU SORBIER
74520 VALLEIRY

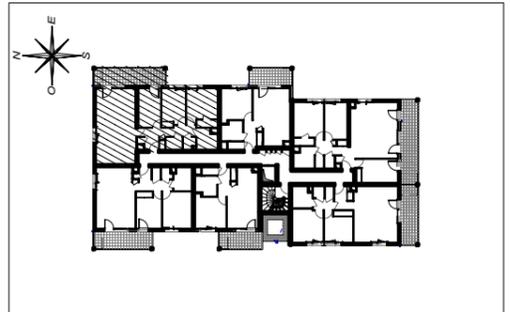

HALL Boréale Appartement de 4 pièces n°B103 au 1^{er} étage

ENTREE	9.89 m ²
SEJOUR / CUISINE	34.02 m ²
CHAMBRE 1	11.72 m ²
CHAMBRE 2	10.23 m ²
CHAMBRE 3	10.16 m ²
SDB	4.92 m ²
SDE / SALLE D'EAU	1.90 m ²
WC	1.72 m ²
CELLIER	2.51 m ²
SURFACE TOTALE HABITABLE	87.07 m²
BALCON	13.51 m ²
SURFACE TOTALE PRIVATIVE	100.58 m²

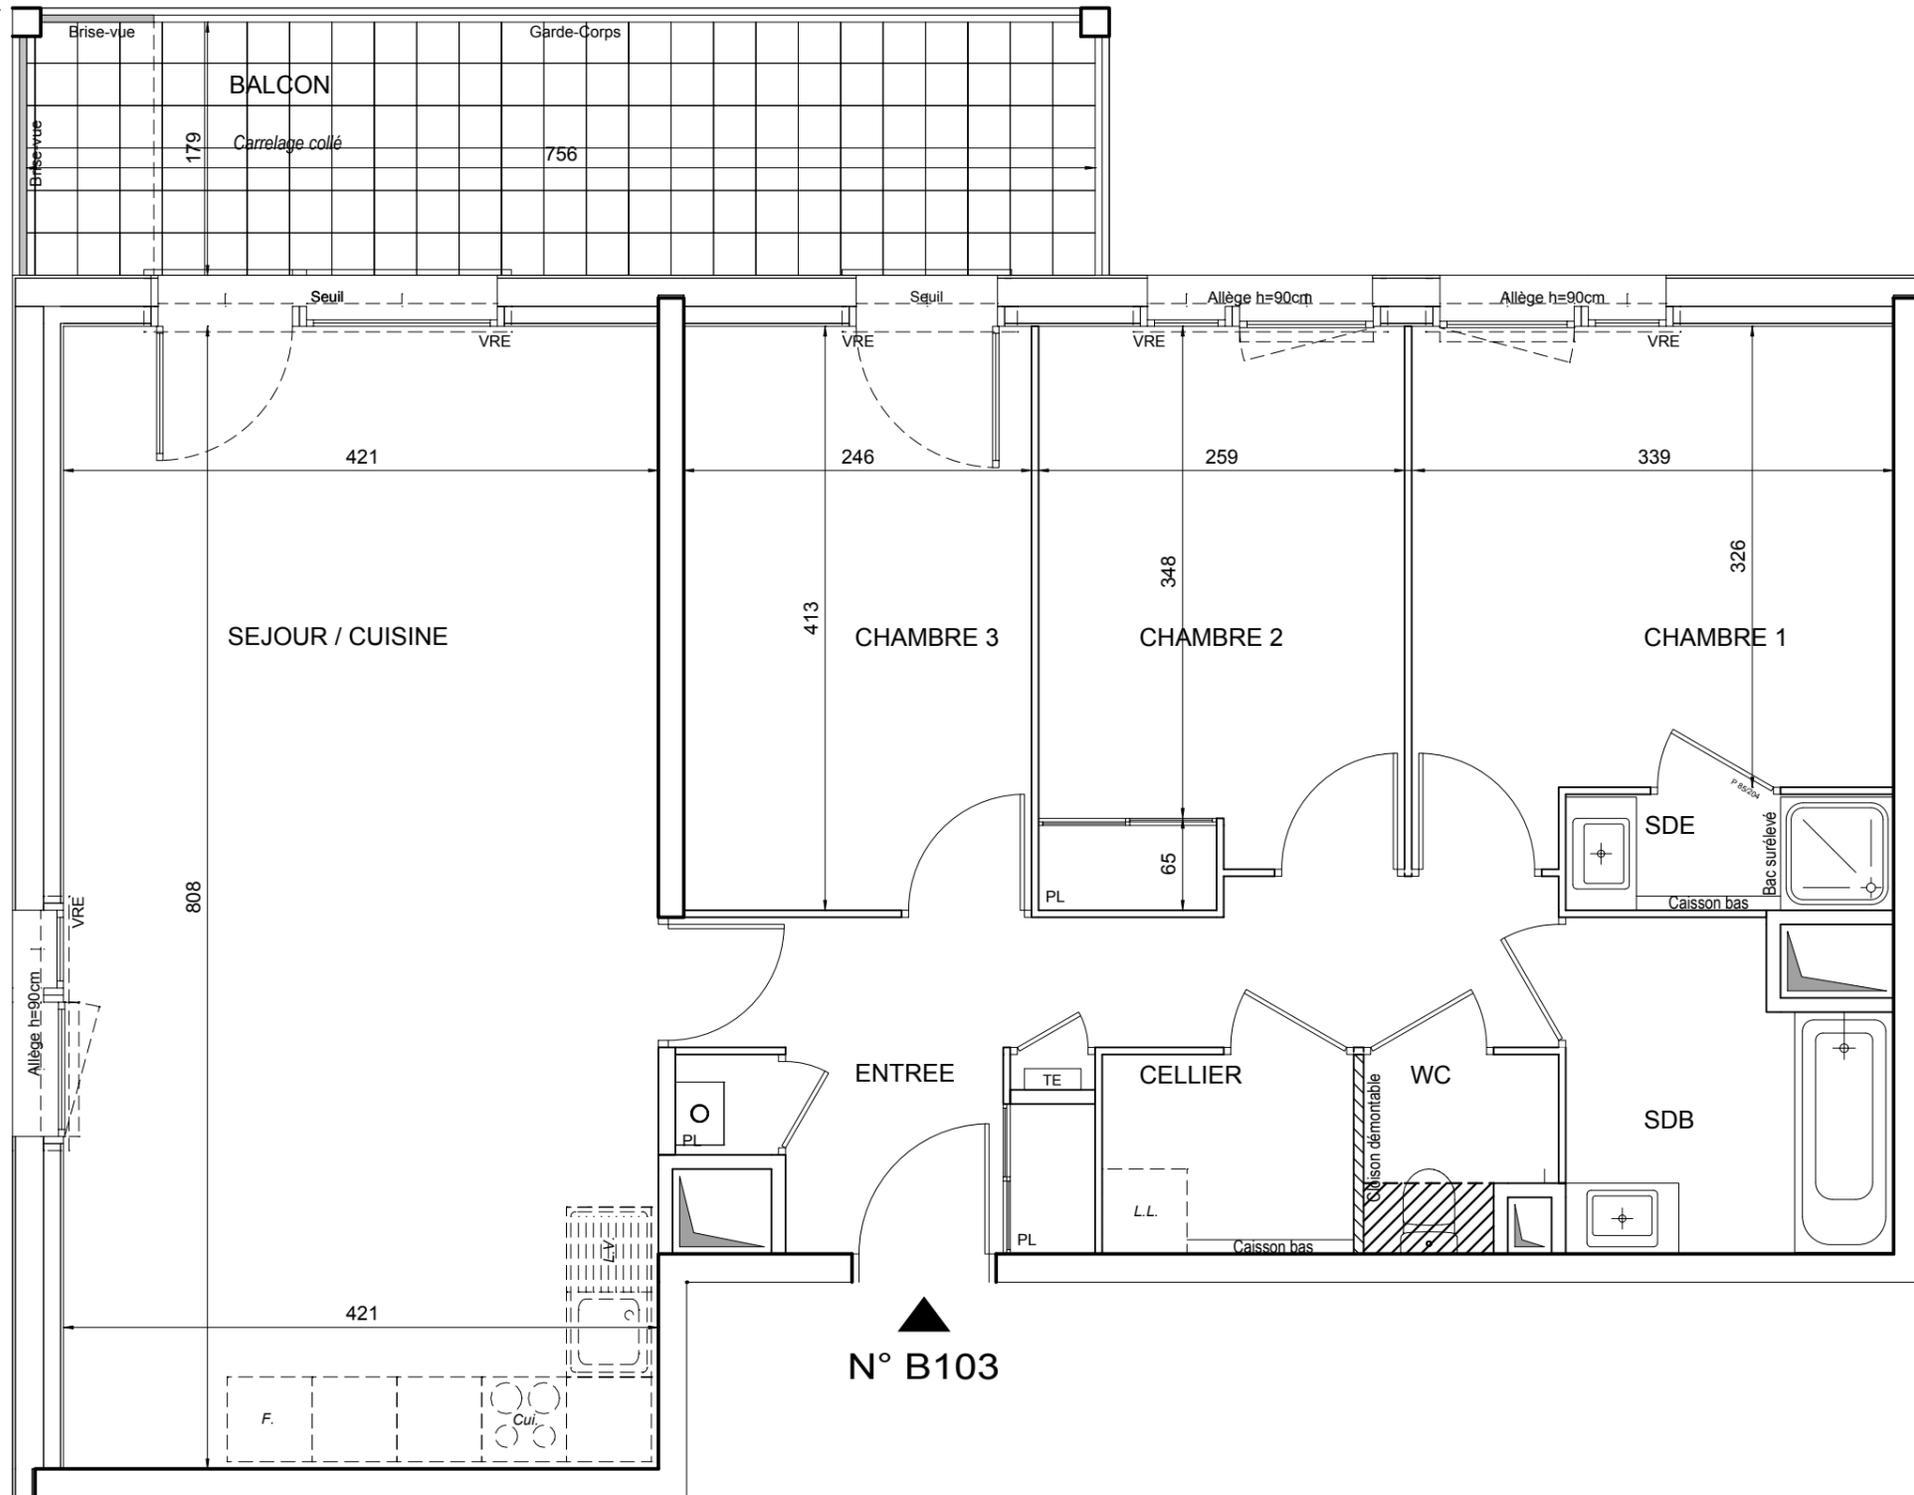

N° B103

LEGENDE

EMPLACEMENTS ELEMENTS DE CUISINE :

LL	LAVE-LINGE	PL	PLACARD
LV	LAVE-VAISSELLE	GC	GARDE-CORPS
TRI	TRI SELECTIF	TE	TABEAU ELECTRIQUE (GAINÉ TECHN. LOGEMENT)
CUI	BLOC CUISSON	AV	ALLEGE VITRE
F	REFRIGERATEUR	VRE	VOLET ROULANT ELECTRIQUE
[Hatched Box]	FAUX-PLAFOND, SOFFITE	[Dashed Box]	CLOISON DEMONTABLE
[Dotted Box]	POSSIBILITEE DE PLACARD	[Grid Box]	GRILLAGE
[Circle]	CHAUDIERE	[Stippled Box]	GRAVIER
		[Blue Circle]	EAU PLUVIALE

Hauteur sous plafond des pièces principales sauf mention particulière : 2.45 m

Echelle 1/50 ^{ème}		Date 04/11/2019	Indice : 9
--------------------------------	--	--------------------	------------

DES MODIFICATIONS SONT SUSCEPTIBLES D'ETRE APPORTEES A CE PLAN EN FONCTION DES NECESSITES TECHNIQUES OU REGLEMENTAIRES DE LA REALISATION, TANT EN CE QUI CONCERNE LES DIMENSIONS LIBRES, QUE L'EQUIPEMENT. LES SURFACES, LES HAUTEURS SOUS PLAFOND AINSI QUE LES HAUTEURS DE SEUILS OU D'ALLEGES INDIQUEES SONT APPROXIMATIVES. LES RETOMBÉES, SOFFITES, FAUX-PLAFONDS, TRAPPES DE VISITES, AINSI QUE L'EMPLACEMENT DES DESCENTES D'EAUX PLUVIALES, DES EQUIPEMENTS SANITAIRES NE SONT PAS TOUS FIGURES OU LE SONT A TITRE INDICATIF.