


SHIRO


Rue du Joroux - Rue de l'Annexion
74 100 ANNEMASSE

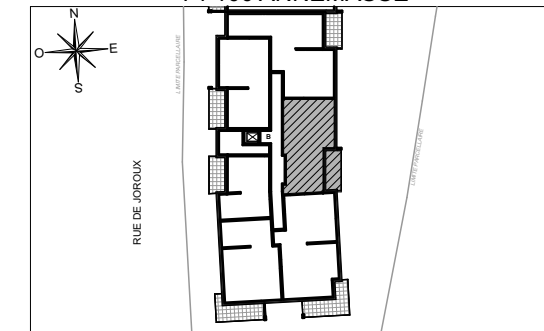

HALL B

APPARTEMENT DE 3 PIECES
n°B43 au 4ème Etage

ENTREE	4,28 m ²
SEJOUR / CUISINE	24,47 m ²
CHAMBRE 1	12,05 m ²
CHAMBRE 2	10,21 m ²
SALLE DE BAINS	5,04 m ²
WC	1,22 m ²
CELLIER	1,73 m ²
DÉGAGEMENT	3,01 m ²
SURFACE TOTALE HABITABLE	62,01 m²
BALCON	9,38 m ²
SURFACE TOTALE PRIVATIVE	71,39 m²

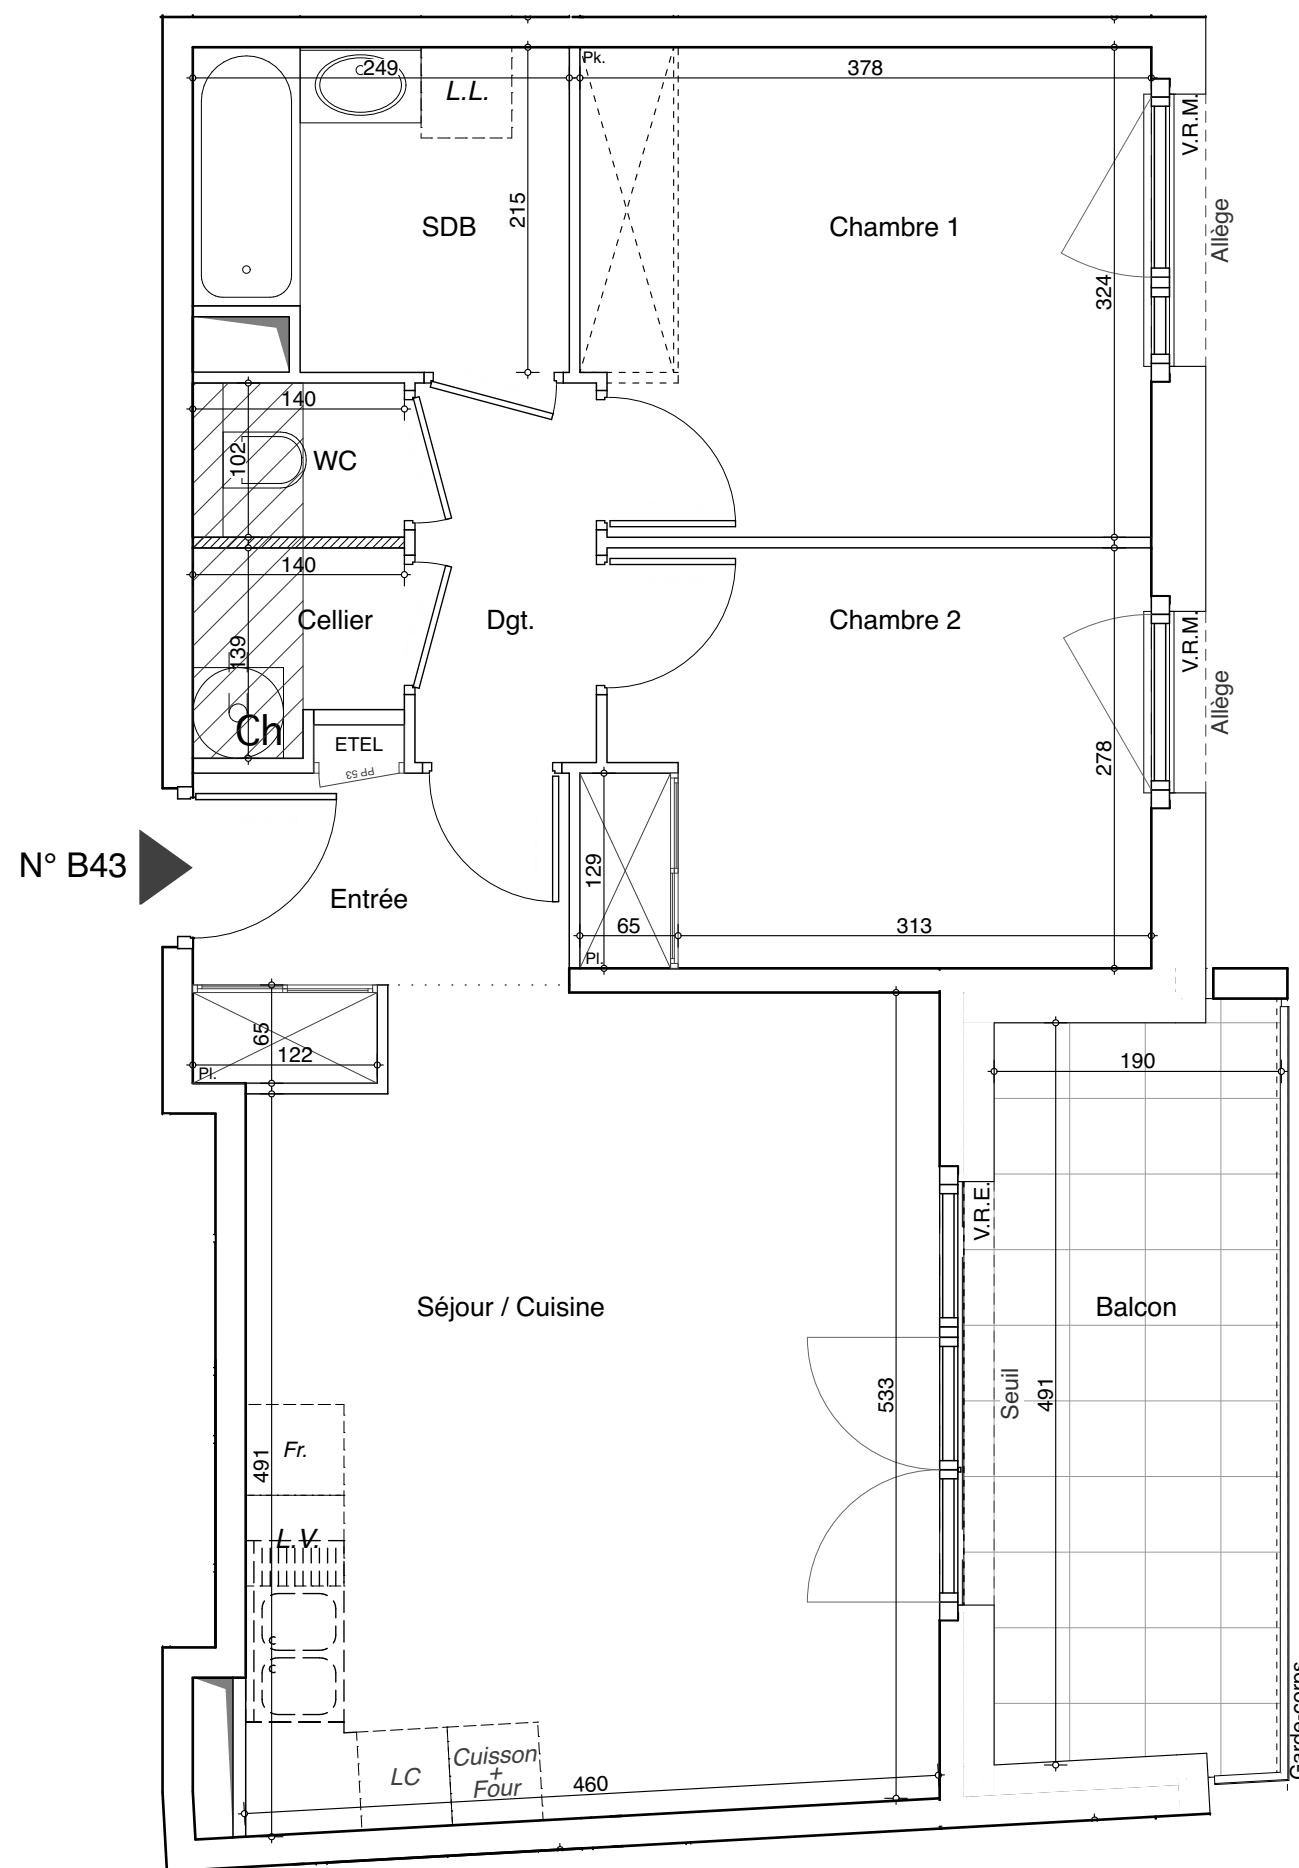

LEGENDE

EMPLACEMENTS ELEMENTS DE CUISINE :			
L.L.	LAVE-LINGE	CUI	BLOC CUISSON
L.V.	LAVE-VAISSELLE	Fr	REFRIGERATEUR
AV	ALLEGE VITREE	LC	LINEAIRE COMPLEMENT.
VRE	VOLET ROULANT ÉLEC.	ETEL	ESPACE TECHNIQUE ELECTRIQUE DU LOGT.
VRM	VOLET ROULANT MANUEL		CLOISON DÉMONTABLE
GC	GARDE-CORPS		FAUX-PLAFOND, SOFFITE

Hauteur sous plafond des pièces principales sauf mention particulière : 2.50 m

Echelle		Date	28/08/2018	Indice : 0
---------	--	------	------------	------------

DES MODIFICATIONS SONT SUSCEPTIBLES D'ÊTRE APPORTÉES À CE PLAN EN FONCTION DES BESOINS TECHNIQUES OU RÉGLEMENTAIRES DE LA RÉALISATION, TANT EN CE QUI CONCERNE LES DIMENSIONS LIBRES, QUE L'ÉQUIPEMENT. LES SURFACES, LES HAUTEURS SOUS PLAFOND AINSI QUE LES HAUTEURS DE SEUILS OU D'ALÈGES INDICUÉES SONT APPROXIMATIVES. LES RETOMBÉES, SOFFITES, FAUX-PLAFONDS, TRAPPES DE VISITES, AINSI QUE L'EMPLACEMENT DES DESCENTES D'EAUX PLUVIALES, DES ÉQUIPEMENTS SANITAIRES NE SONT PAS TOUS FIGURÉS OU LE SONT À TITRE INDICATIF.