


# SHIRO

Rue du Joroux - Rue de l'Annexion  
74 100 ANNEMASSE



## HALL A

APPARTEMENT DE 4 PIECES  
n°A15 au 1er Etage

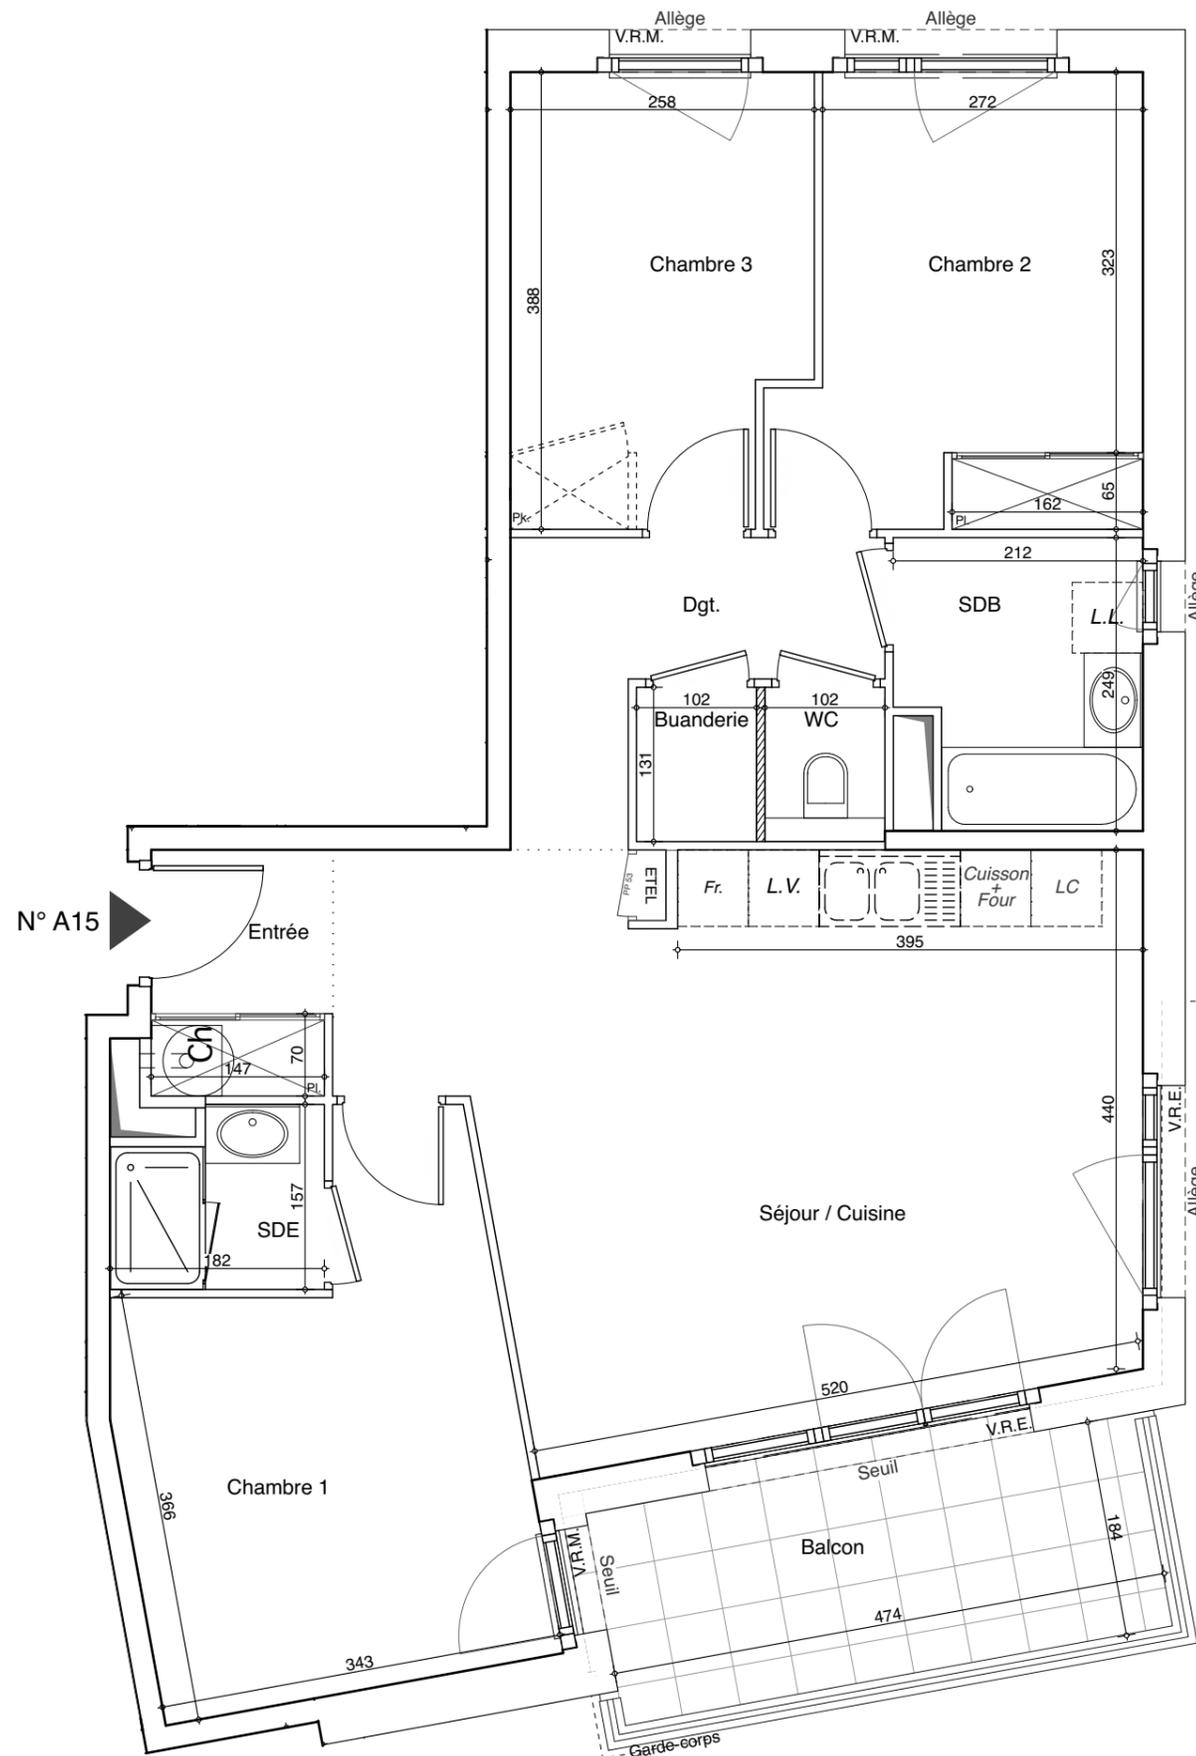

ENTREE	3,17	m <sup>2</sup>
SEJOUR / CUISINE	29,30	m <sup>2</sup>
CHAMBRE 1	13,55	m <sup>2</sup>
CHAMBRE 2	11,11	m <sup>2</sup>
CHAMBRE 3	9,38	m <sup>2</sup>
SALLE DE BAINS	4,85	m <sup>2</sup>
SALLE D'EAU	2,57	m <sup>2</sup>
WC	1,13	m <sup>2</sup>
BUANDERIE	1,34	m <sup>2</sup>
DÉGAGEMENT	5,27	m <sup>2</sup>
<b>SURFACE TOTALE HABITABLE</b>	<b>81,67</b>	<b>m<sup>2</sup></b>
BALCON	8,73	m <sup>2</sup>
<b>SURFACE TOTALE PRIVATIVE</b>	<b>90,40</b>	<b>m<sup>2</sup></b>

### LEGENDE

EMPLACEMENTS ELEMENTS DE CUISINE :			
L.L.	LAVE-LINGE	CUI	BLOC CUISSON
L.V.	LAVE-VAISSELLE	Fr	REFRIGERATEUR
AV	ALLEGE VITREE	LC	LINEAIRE COMPLEMENT.
VRE	VOLET ROULANT ÉLEC.	ETEL	ESPACE TECHNIQUE ELECTRIQUE DU LOGT.
VRM	VOLET ROULANT MANUEL		CLOISON DÉMONTABLE
GC	GARDE-CORPS		FAUX-PLAFOND, SOFFITE

Hauteur sous plafond des pièces principales sauf mention particulière : 2.50 m

Echelle		Date	28/08/2018	Indice : 0
---------	--	------	------------	------------

DES MODIFICATIONS SONT SUSCEPTIBLES D'ÊTRE APPORTÉES À CE PLAN EN FONCTION DES NECESSITES TECHNIQUES OU REGLEMENTAIRES DE LA REALISATION, TANT EN CE QUI CONCERNE LES DIMENSIONS LIBRES, QUE L'EQUIPEMENT. LES SURFACES, LES HAUTEURS SOUS PLAFOND AINSI QUE LES HAUTEURS DE SEUILS OU D'ALLEGES INDIQUEES SONT APPROXIMATIVES. LES RETOMBÉES, SOFFITES, FAUX-PLAFONDS, TRAPPES DE VISITES, AINSI QUE L'EMPLACEMENT DES DESCENTES D'EAUX PLUVIALES, DES EQUIPEMENTS SANITAIRES NE SONT PAS TOUS FIGURES OU LE SONT A TITRE INDICATIF.