



INTERVALLES

LOTS A B C D E F
Avenue d'Osschatz / Impasse Morel
69200 VENISSIEUX

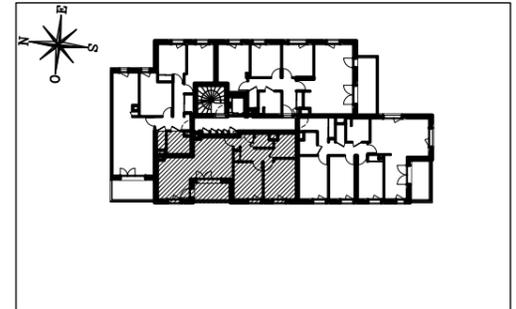

Bâtiment C
Appartement de 3 pièces
C23 en R+2

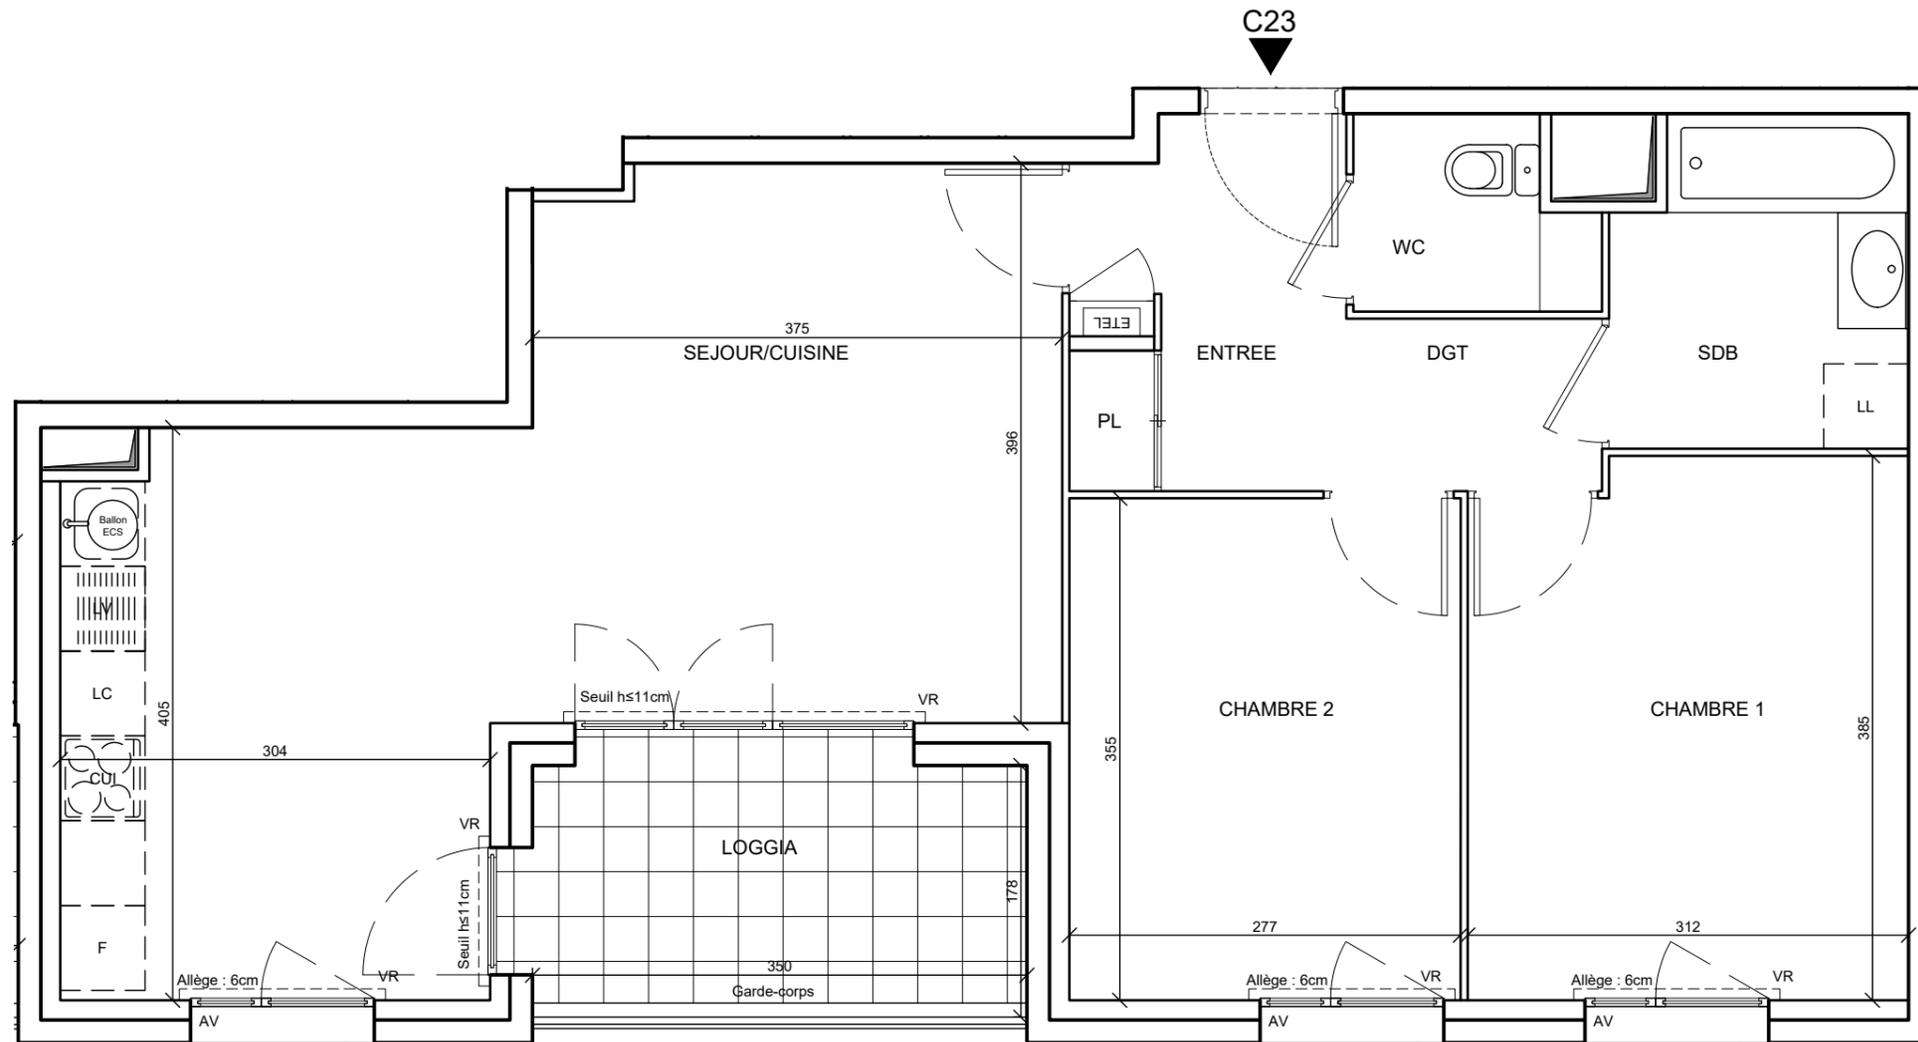

ENTREE	4.75 m ²
SEJOUR/CUISINE	27.36 m ²
CHAMBRE 1	11.71 m ²
CHAMBRE 2	9.83 m ²
SALLE DE BAIN	4.74 m ²
WC	2.16 m ²
DGT	2.21 m ²
SURFACE TOTALE HABITABLE	62.76 m²
LOGGIA	5.88 m ²
SURFACE TOTALE PRIVATIVE	68.91 m²

LEGENDE

EMPLACEMENTS ELEMENTS DE CUISINE :			
LL	LAVE-LINGE	CUI	BLOC CUISSON
LV	LAVE-VAISSELLE	F	REFRIGERATEUR
Ballon ECS	BALLON D'EAU CHAUDE	LC	LINEAIRE COMPLEMENT.
AV	ALLEGE VITREE	ETEL	ESPACE TECHNIQUE ELECTRIQUE DU LOGT.
VR	VOLET ROULANT		
GC	GARDE-CORPS		
	FAUX-PLAFOND OU SOFFITE		CLOISON DEMONTABLE
	RETOMBEE DE POUTRE		

Hauteur sous plafond des pièces principales sauf mention particulière : 2.50 m

Echelle		Date	27.05.2019	Indice : B
---------	--	------	------------	------------