



# INTERVALLES

LOTS A B C D E F  
Avenue d'Oschatz / Impasse Morel  
69200 VENISSIEUX

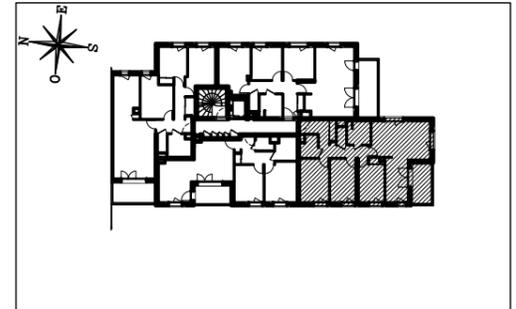

Bâtiment C  
Appartement de 4 pièces  
C12 en R+1

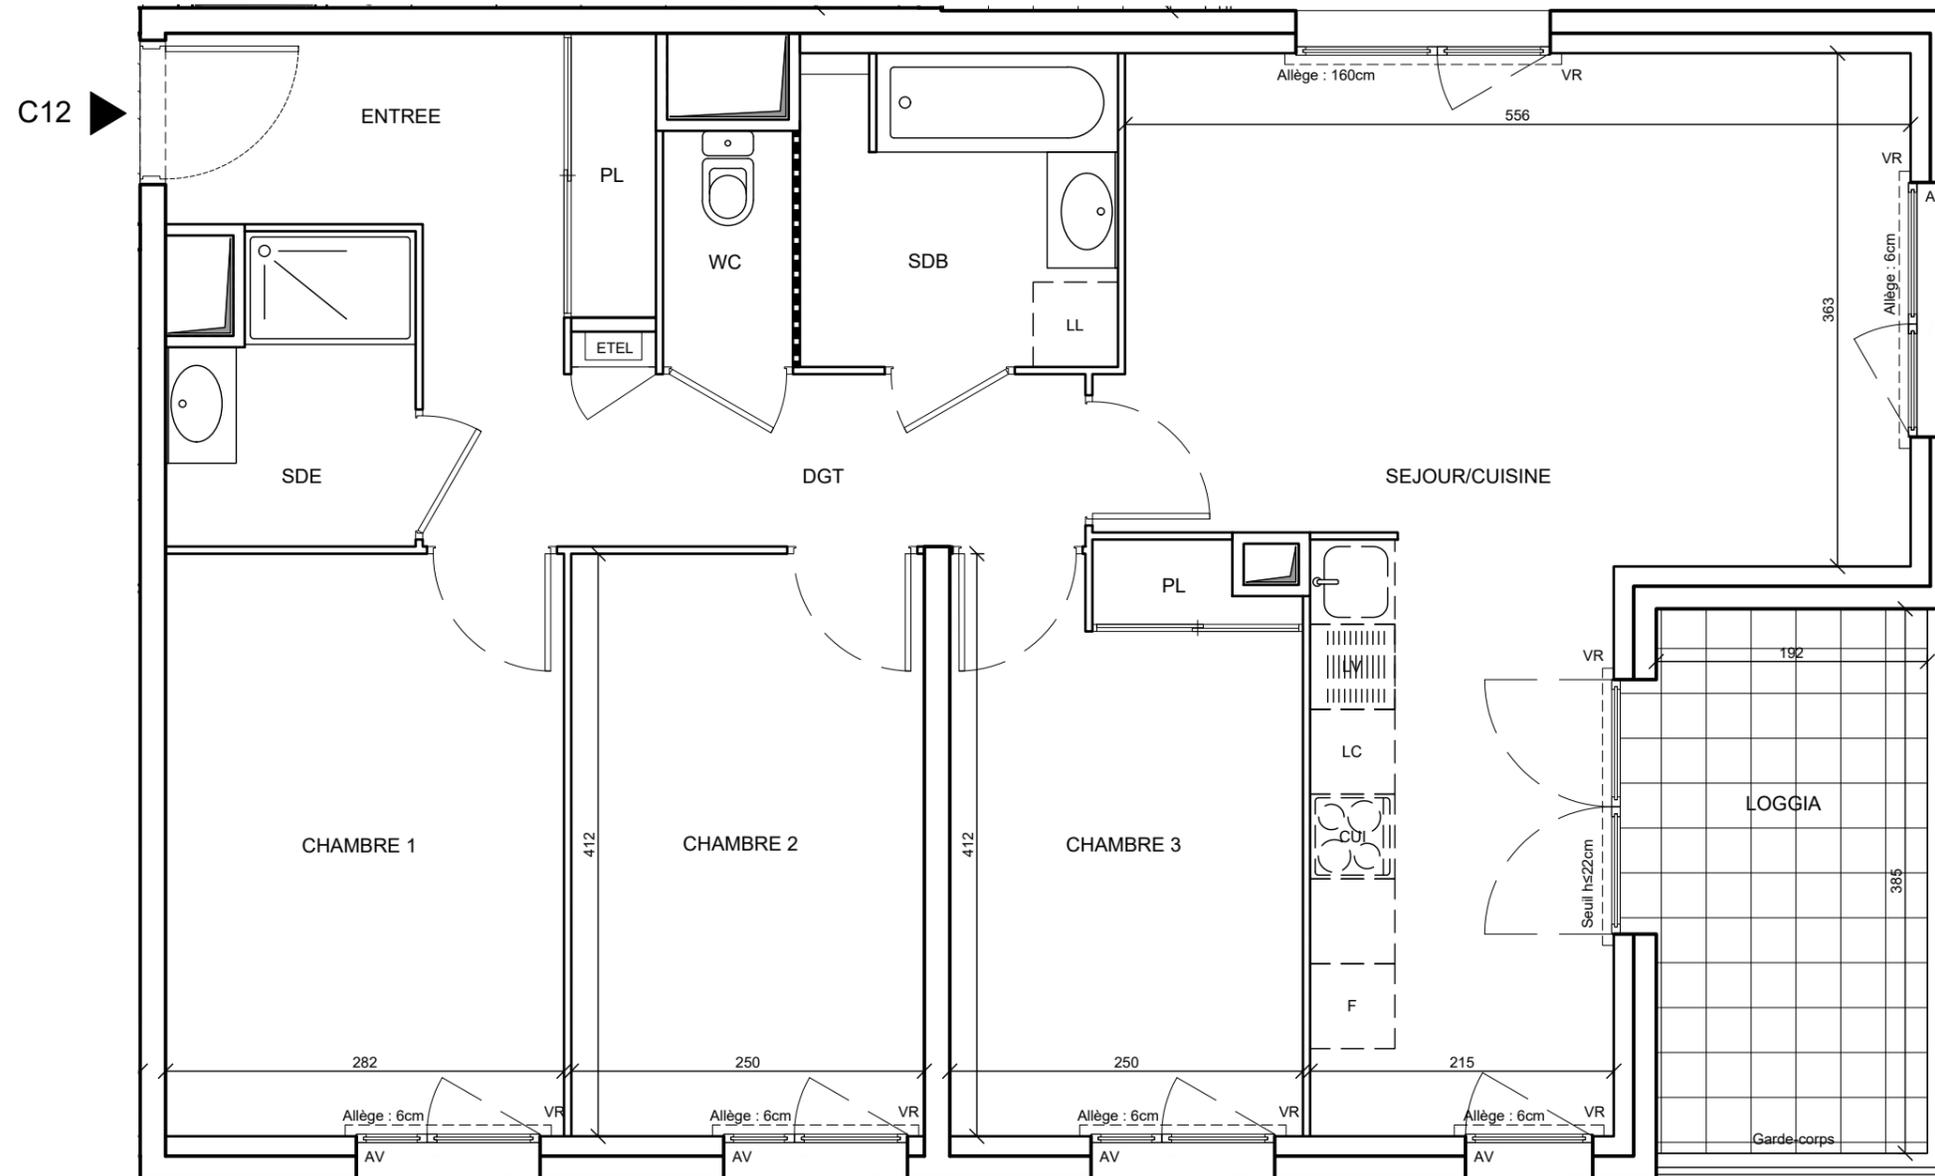

ENTREE	6.17 m <sup>2</sup>
SEJOUR/CUISINE	28.76 m <sup>2</sup>
CHAMBRE 1	11.62 m <sup>2</sup>
CHAMBRE 2	10.30 m <sup>2</sup>
CHAMBRE 3	10.22 m <sup>2</sup>
SALLE DE BAIN	4.96 m <sup>2</sup>
SALLE D'EAU	3.49 m <sup>2</sup>
WC	1.54 m <sup>2</sup>
DGT	5.72 m <sup>2</sup>
<b>SURFACE TOTALE HABITABLE</b>	<b>82.78 m<sup>2</sup></b>
LOGGIA	7.39 m <sup>2</sup>
<b>SURFACE TOTALE PRIVATIVE</b>	<b>90.35 m<sup>2</sup></b>

## LEGENDE

EMPLACEMENTS ELEMENTS DE CUISINE :

LL	LAVE-LINGE	CUI	BLOC CUISSON
LV	LAVE-VAISSELLE	F	REFRIGERATEUR
Ballon ECS	BALLON D'EAU CHAUDE	LC	LINEAIRE COMPLEMENT.
AV	ALLEGE VITREE	ETEL	ESPACE TECHNIQUE ELECTRIQUE DU LOGT.
VR	VOLET ROULANT		
GC	GARDE-CORPS		

FAUX-PLAFOND OU SOFFITE    
 CLOISON DEMONTABLE  
 RETOMBEE DE POUTRE

Hauteur sous plafond des pièces principales sauf mention particulière : 2.50 m

Echelle Date 27.05.2019 Indice : B

DES MODIFICATIONS SONT SUSCEPTIBLES D'ETRE APPORTEES A CE PLAN EN FONCTION DES NECESSITES TECHNIQUES OU REGLEMENTAIRES DE LA REALISATION, TANT EN CE QUI CONCERNE LES DIMENSIONS LIBRES, QUE L'EQUIPEMENT. LES SURFACES, LES HAUTEURS SOUS PLAFOND AINSI QUE LES HAUTEURS DE SEUILS OU D'ALLEGES INDIQUEES SONT APPROXIMATIVES. LES RETOMBES, SOFFITES, FAUX-PLAFONDS, TRAPPES DE VISITES, AINSI QUE L'EMPLACEMENT DES DESCENTES D'EAUX PLUVIALES, DES EQUIPEMENTS SANITAIRES NE SONT PAS TOUS FIGURES OU LE SONT A TITRE INDICATIF. LE NOMBRE, LA TAILLE ET L'EMPLACEMENT DES RADIATEURS SONT DONNES A TITRE INDICATIF ET SERONT PRECISES APRES ETUDE THERMIQUE.