



AIR DU TEMPS

161 et 163 avenue de France - 75013 Paris

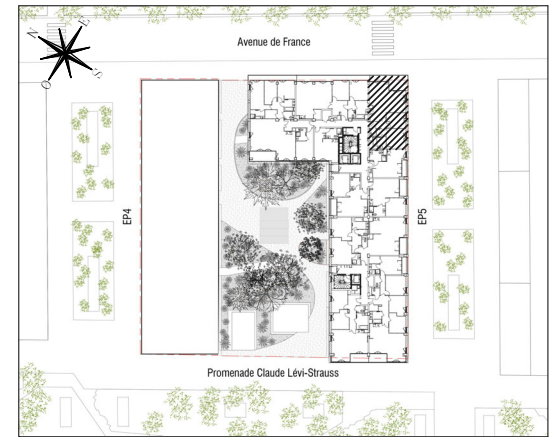

HALL EISSAURE Appartement de 3 pièces n° 3044 au 4ème étage

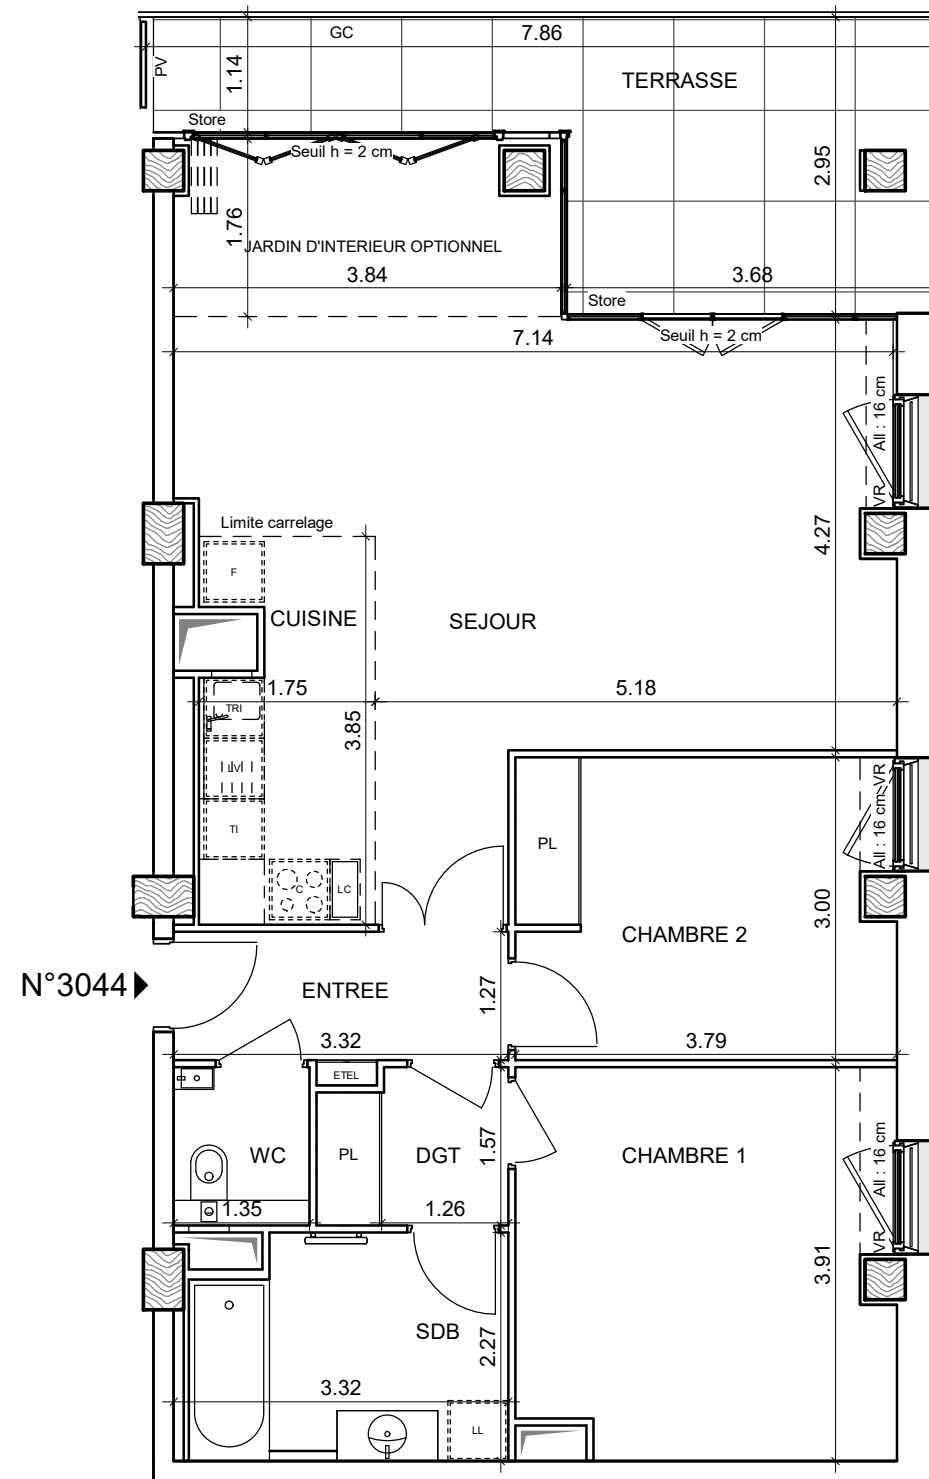

ENTREE	4.4 m ²
SEJOUR	28.7 m ²
CUISINE	6.3 m ²
JARDIN D'INTERIEUR OPTIONNEL	6.5 m ²
CHAMBRE 1	14.3 m ²
CHAMBRE 2	11.1 m ²
SDB	6.8 m ²
WC	2.1 m ²
DGT	2.8 m ²
SURFACE TOTALE HABITABLE	83.0 m²
TERRASSE	14.9 m ²
SURFACE TOTALE PRIVATIVE	97.9 m²

LEGENDE			
	PRISE 16A COMMANDEE		SORTIE DE FIL EN PLAFOND
	PRISE 16A		SORTIE DE FIL EN APPLIQUE
	PRISE ETANCHE		APPLIQUE EXTERIEURE
	PRISE 32 Ampères		VIDEOPHONE
	PRISE 16A SPECIALISEE (Lave-vaisselle ou Lave-linge)		PRISE RJ 45
	PRISE 20A SPECIALISEE (Four)		ETEL
	PRISE 16A HAUTE		ESPACE TECHNIQUE ELECTRIQUE DU LOGT.
	SORTIE DE FIL HOTTE		FAUX-PLAFOND, SOFFITE
	LL LAVE LINGE		SECHE-SERVIETTES
	LV LAVE VAISSELLE		RETOMBEE DE POUTRE
	VR VOLET ROULANT		CUI BLOC CUISSON
	INTERRUPTEUR SIMPLE		F REFRIGERATEUR
	INTERRUPTEUR DOUBLE		TI TIROIRS
	TELERUPTEUR		LC LINEAIRE COMPLEMENT.
			TRI TRI SELECTIF
			VA ET VIENT SIMPLE
			VA ET VIENT DOUBLE

Hauteur sous plafond des pièces principales sauf mention particulière : 2.60 m

Echelle 0 0.5 1m Date 14/03/2020 Indice : 0

DES MODIFICATIONS SONT SUSCEPTIBLES D'ETRE APPORTEES A CE PLAN EN FONCTION DES NECESSITES TECHNIQUES OU REGLEMENTAIRES DE LA REALISATION, TANT EN CE QUI CONCERNE LES DIMENSIONS LIBRES, QUE L'EQUIPEMENT. LES SURFACES, LES HAUTEURS SOUS PLAFOND AINSI QUE LES HAUTEURS DE SEUILS OU D'ALLEGES INDIQUEES SONT APPROXIMATIVES. LES RETOMBES, SOFFITES, FAUX-PLAFONDS, TRAPPES DE VISITES, AINSI QUE L'EMPLACEMENT DES DESCENTES D'EAUX PLUVIALES, DES EQUIPEMENTS SANITAIRES NE SONT PAS TOUS FIGURES OU LE SONT A TITRE INDICATIF. LE NOMBRE, LA TAILLE ET L'EMPLACEMENT DES RADIATEURS SONT DONNES A TITRE INDICATIF ET SERONT PRECISES APRES ETUDE THERMIQUE.