

HALL ALBE
Appartement de 3 pièces
n° 4081 au 8ème étage

ENTREE	5.1 m²
SEJOUR	40.3 m²
CUISINE	6.4 m²
CHAMBRE 1	16.1 m²
CHAMBRE 2	16.9 m²
SDB	6.6 m²
SDE	4.9 m²
WC 1	2.0 m²
WC 2	1.6 m²
BUAN	1.9 m²
DGT	6.5 m²
SURFACE TOTALE HABITABLE	108.5 m²
LOGGIA	4.2 m²
SURFACE TOTALE PRIVATIVE	112.5 m²

LEGENDE


- SORTIE DE FIL D'APPENDICE
- PRISE VIA COMMANDEE
- PRISE VIA
- PRISE ETANCHEE
- PRISE 12-20/16/8
- PRISE VIA SPECIALE/EE (Ligne-chauffe ou Ligne-Ref)
- PRISE 20A SPECIALE/EE (Four)
- PRISE VIA HAUTE
- SORTIE DE FIL-HOTTE
- LAVE VAISSE
- L.V. LAVE VAISSELLE
- L.V. VOILET ROLANT
- INTER-RUPTEUR SIMPLE
- INTER-RUPTEUR DOUBLE
- TELE-INTER-RUPTEUR
- SORTEE DE FIL D'APPENDICE
- APPLICATION EXTERIEURE
- MICROPHONE
- PRISE RJ 45
- ESPACE TECHNIQUE
- ETEL. ELECTRIQUE DU LOT.
- FAUX-PLAFOND. SOFFITE
- RECOUVREMENT DE POUTRES
- BUCS PLAINES
- CUI. CHAUFFAGE
- L.C. LAVE VAISSELLE
- F. REFRIGERATEUR
- T.I. TIRIS SELECTIF
- V.A.E.T. VENT SIMPLE
- V.A.E.T. VENT DOUBLE

Hauteur sous plafond des pièces principales sans mention particulière : 2,80 m

Echelle 0 0.5 1m

Date 14/03/2020

Indice : 0

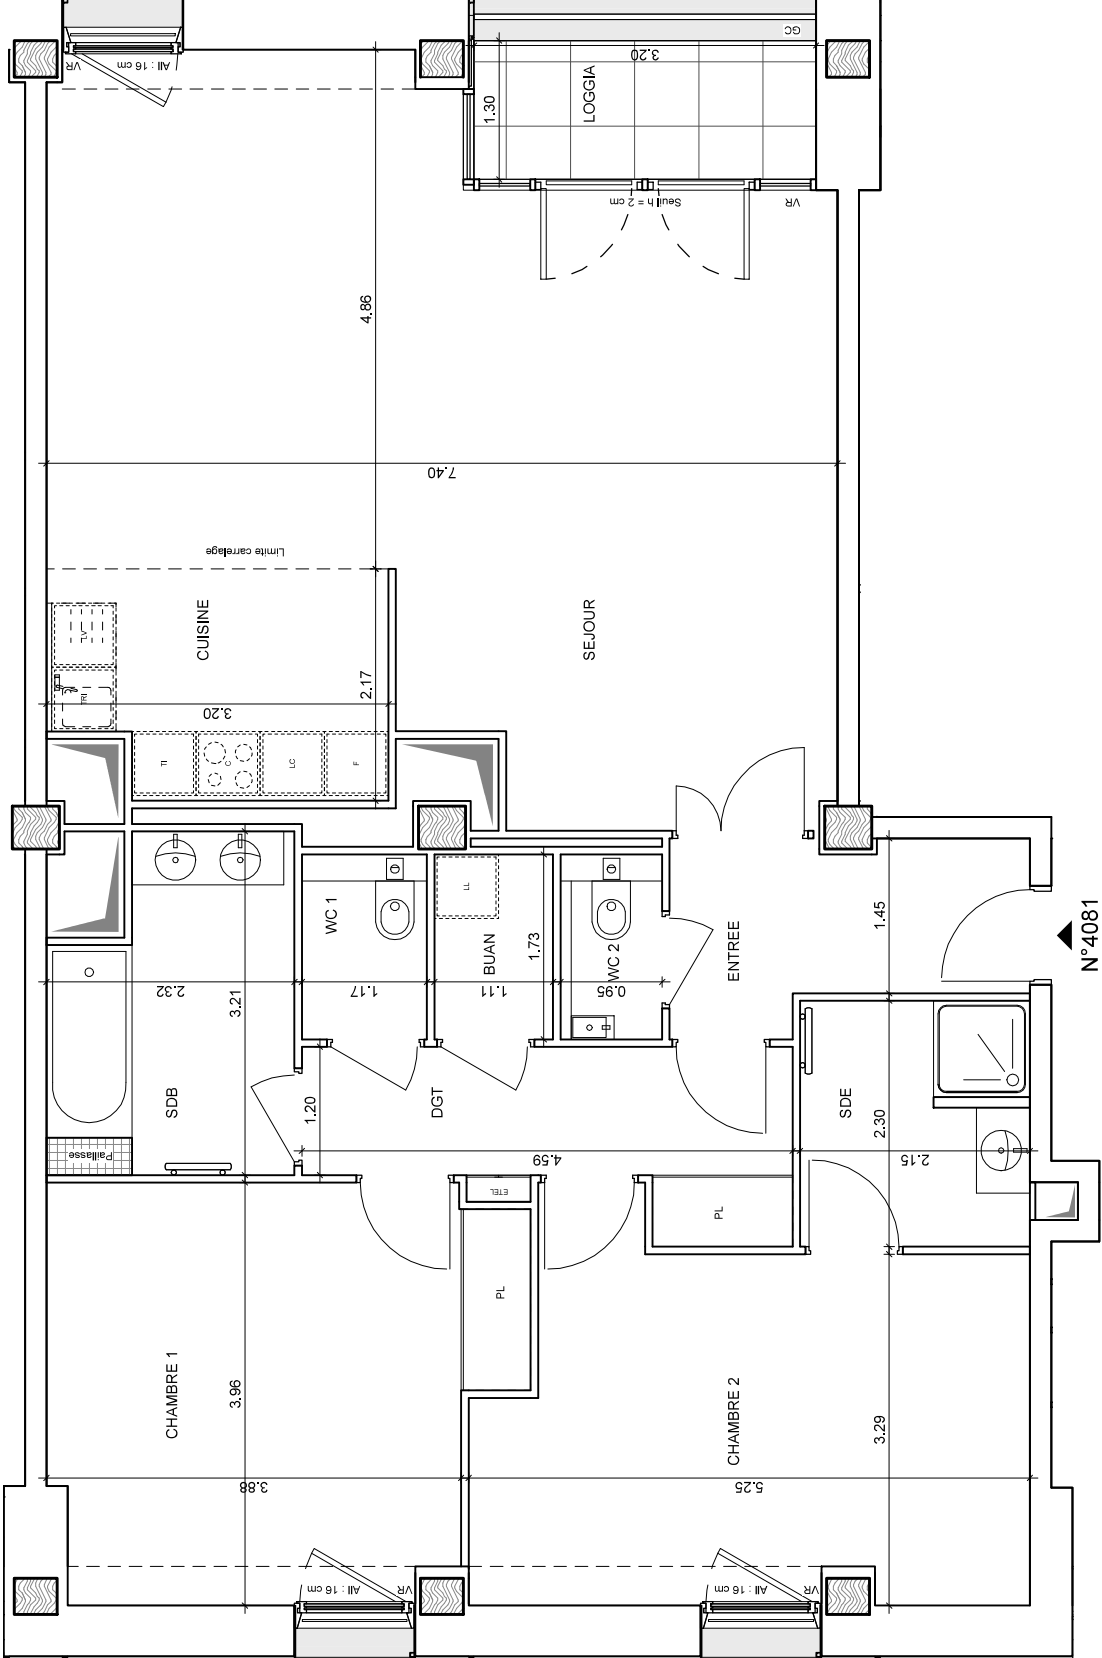

DES MODIFICATIONS SONT SUSCEPTIBLES D'ÊTRE APPORTÉES À CE PLAN EN FONCTION DES NECESSITES TECHNIQUES OU REGLEMENTAIRES DE LA REALISATION. TANT EN CE QUI CONCERNE LES DIMENSIONS LIBRES QUE L'EQUIPEMENT. LES SURFACES, LES HAUTEURS SONT PLANNES ANS QUE LES HAUTEURS DE SELLS OU CHALESS INDICÉES SONT APPROXIMATIVES. LES RECOUVREMENTS, SOFFITES, FAUX-PLAFONDS, TOITAGES, VASTES ANS QUE LE PLACEMENT DES DESCENTES D'EAUX PLUVIALES, DES EQUIPEMENTS SANITAIRES NE SONT PAS TOUS FIGURÉS OU LE SONT À TITRE INDICATIF. LE NOMBRE, LA TAILLE ET LE PLACEMENT DES RADIATEURS SONT DONNÉS À TITRE INDICATIF ET SERONT PRÉCISÉS APRES ETUDE THERMIQUE.