


NIVEAU HAUT

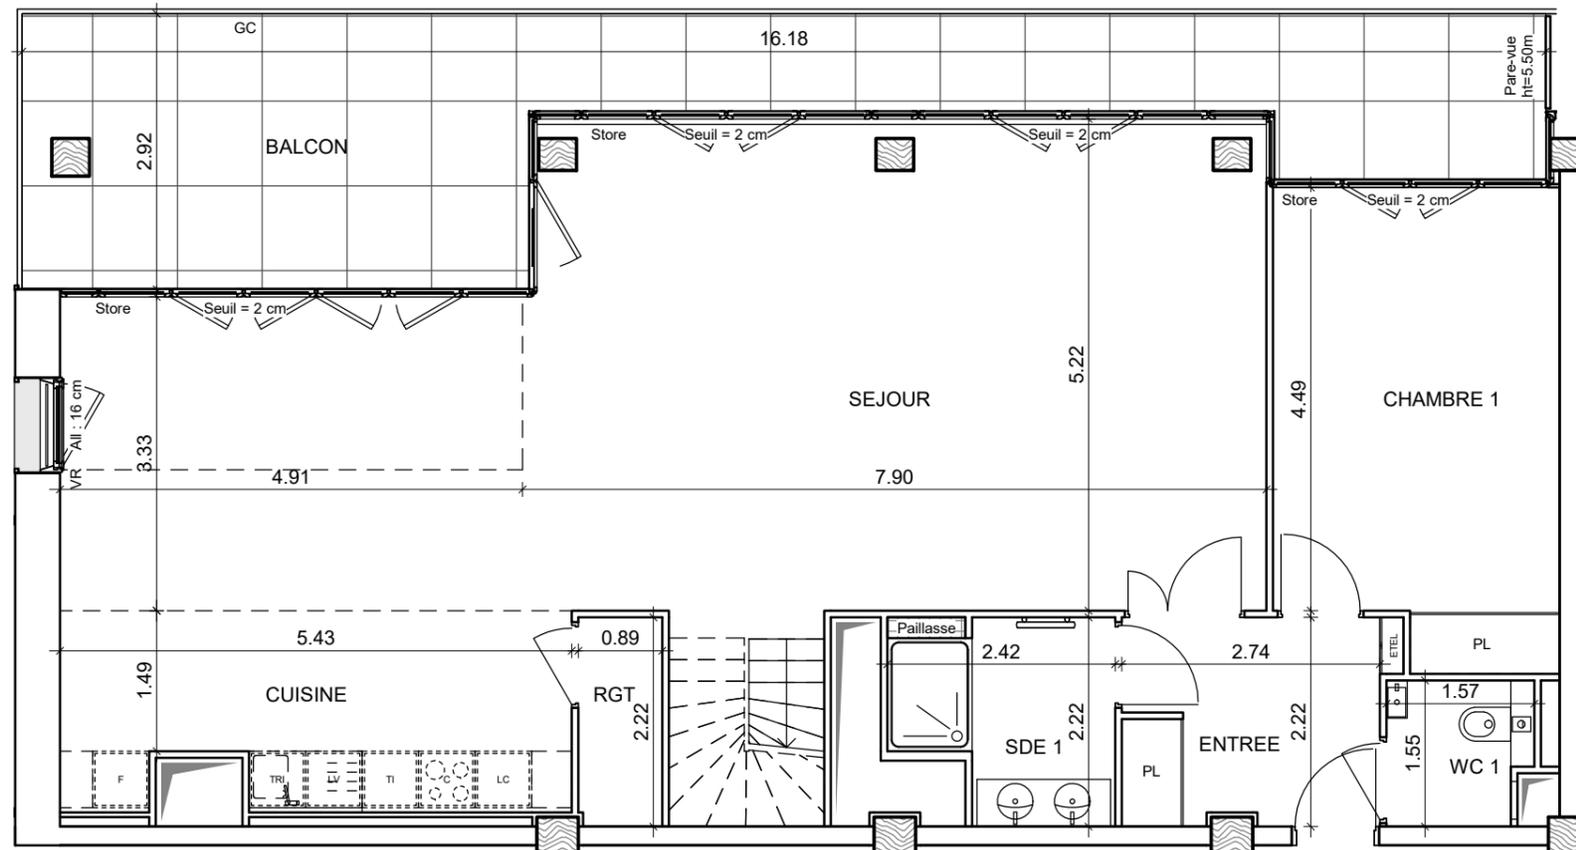

NIVEAU BAS


N°3092

DES MODIFICATIONS SONT SUSCEPTIBLES D'ETRE APPORTEES A CE PLAN EN FONCTION DES NECESSITES TECHNIQUES OU REGLEMENTAIRES DE LA REALISATION, TANT EN CE QUI CONCERNE LES DIMENSIONS LIBRES, QUE L'EQUIPEMENT. LES SURFACES, LES HAUTEURS SOUS PLAFOND AINSI QUE LES HAUTEURS DE SEUILS OU D'ALLEGES INDIQUEES SONT APPROXIMATIVES. LES RETOMBES, SOFFITES, FAUX-PLAFONDS, TRAPPES DE VISITES, AINSI QUE L'EMPLACEMENT DES DESCENTES D'EAUX PLUVIALES, DES EQUIPEMENTS SANITAIRES NE SONT PAS TOUS FIGURES OU LE SONT A TITRE INDICATIF. LE NOMBRE, LA TAILLE ET L'EMPLACEMENT DES RADIATEURS SONT DONNES A TITRE INDICATIF ET SERONT PRECISES APRES ETUDE THERMIQUE.



## AIR DU TEMPS

161 et 163 avenue de France - 75013 Paris

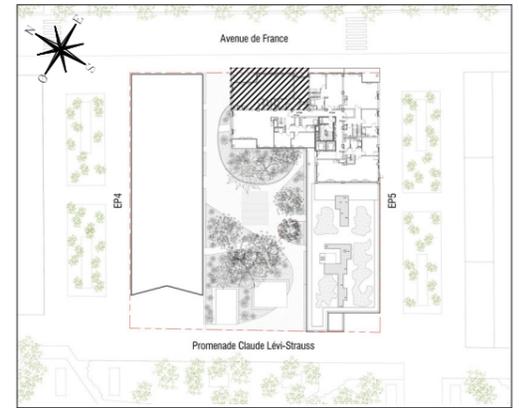

## HALL EISSAURE

Duplex de 6 pièces  
n° 3092 au 9 et 10 ème étages

ENTREE	6.1 m <sup>2</sup>
SEJOUR	57.9 m <sup>2</sup>
CUISINE	10.9 m <sup>2</sup>
RGT	2.0 m <sup>2</sup>
CHAMBRE 1	14.8 m <sup>2</sup>
CHAMBRE 2	17.8 m <sup>2</sup>
CHAMBRE 3	15.7 m <sup>2</sup>
CHAMBRE 4	16.4 m <sup>2</sup>
CHAMBRE 5	14.8 m <sup>2</sup>
SDB	5.4 m <sup>2</sup>
SDE 1	4.6 m <sup>2</sup>
SDE 2	4.2 m <sup>2</sup>
DRESS	3.4 m <sup>2</sup>
BUAN	2.7 m <sup>2</sup>
WC 1	2.3 m <sup>2</sup>
WC 2	2.0 m <sup>2</sup>
DGT	8.0 m <sup>2</sup>
<b>SURFACE TOTALE HABITABLE</b>	<b>189.0 m<sup>2</sup></b>
<b>BALCON</b>	<b>28.8 m<sup>2</sup></b>
<b>SURFACE TOTALE PRIVATIVE</b>	<b>218.4 m<sup>2</sup></b>

LEGENDE	
	PRISE 16A COMMANDEE
	PRISE 16A
	PRISE ETANCHE
	PRISE 32 Ampères
	PRISE 16A SPECIALISEE (Lave-vaisselle ou Lave-linge)
	PRISE 20A SPECIALISEE (Four)
	PRISE 16A HAUTE
	SORTIE DE FIL HOTTE
	LL LAVE LINGE
	LV LAVE VAISSELLE
	VR VOILET ROULANT
	INTERRUPTEUR SIMPLE
	INTERRUPTEUR DOUBLE
	TELERUPTEUR
	SORTIE DE FIL EN PLAFOND
	SORTIE DE FIL EN APPLIQUE
	APPLIQUE EXTERIEURE
	VIDEOPHONE
	PRISE RJ 45
	ETEL ESPACE TECHNIQUE ELECTRIQUE DU LOGT.
	FAUX-PLAFOND, SOFFITE
	SECHE-SERVIETTES
	RETOMBEE DE POUTRE
	LC LINEAIRE COMPLEMENT.
	TRI TRI SELECTIF
	VA ET VIENT SIMPLE
	VA ET VIENT DOUBLE

Hauteur sous plafond des pièces principales sauf mention particulière : 2.60 m

Echelle		Date	14/03/2020	Indice : 0
---------	--	------	------------	------------