



AIR DU TEMPS

161 et 163 avenue de France - 75013 Paris

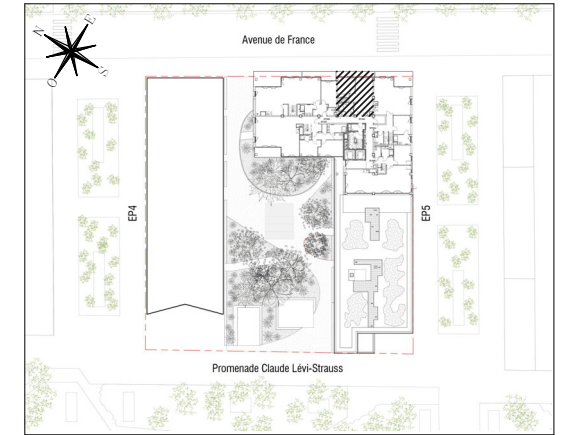


HALL EISSAURE Duplex de 3 pièces n° 3093 au 9 et 10^{ème} étages

SEJOUR	22.4 m ²
CUISINE	5.8 m ²
CHAMBRE 1	12.8 m ²
CHAMBRE 2	11.5 m ²
MEZZANINE	19.3 m ²
SDE	6.3 m ²
SDB	7.6 m ²
SURFACE TOTALE HABITABLE	85.7 m²
BALCON	7.9 m ²
SURFACE TOTALE PRIVATIVE	93.6 m²

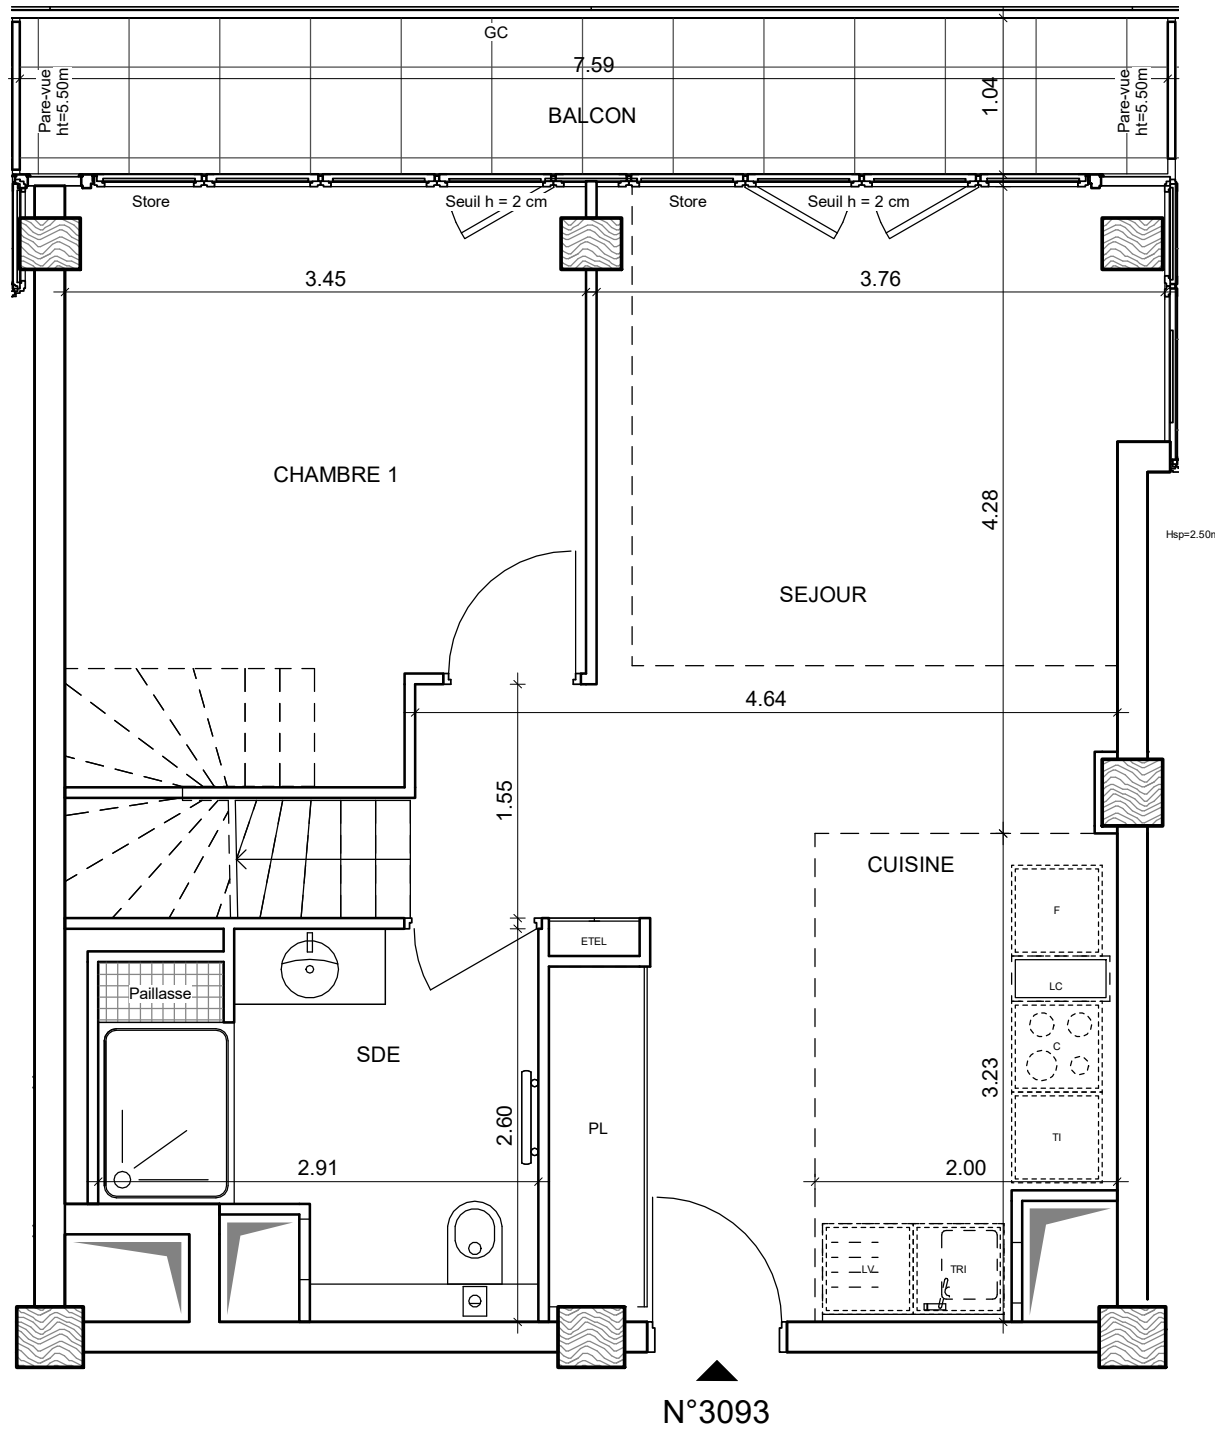

NIVEAU BAS

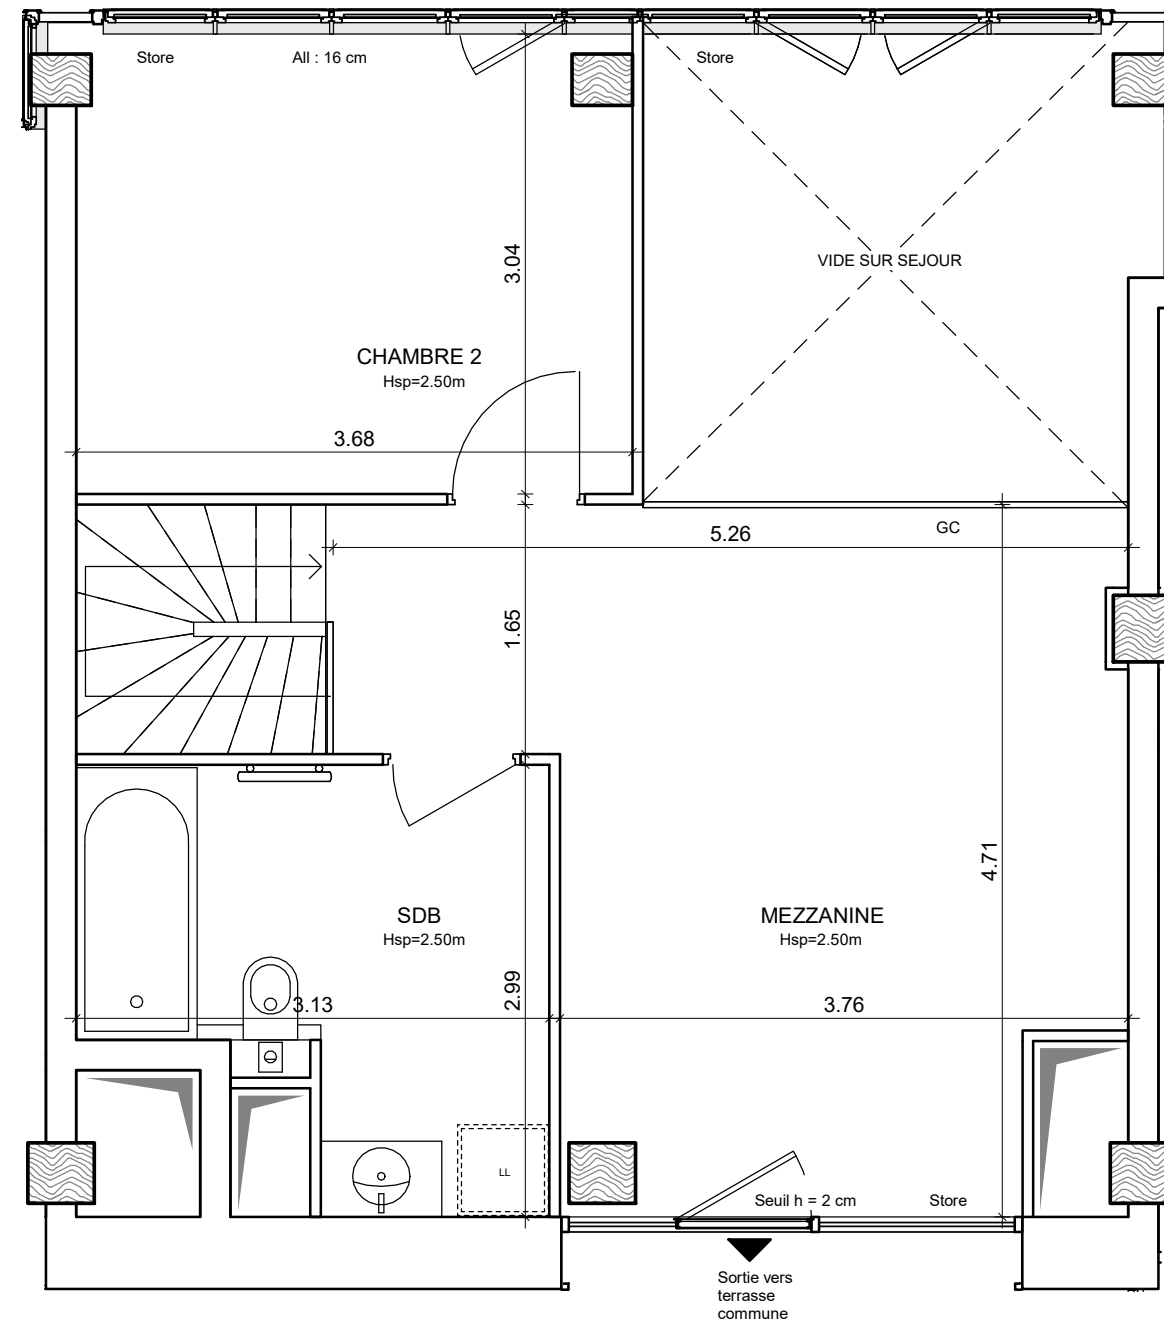

NIVEAU HAUT

N°3093

DES MODIFICATIONS SONT SUSCEPTIBLES D'ÊTRE APPORTÉES À CE PLAN EN FONCTION DES NECESSITES TECHNIQUES OU REGLEMENTAIRES DE LA REALISATION, TANT EN CE QUI CONCERNE LES DIMENSIONS LIBRES, QUE L'EQUIPEMENT. LES SURFACES, LES HAUTEURS SOUS PLAFOND AINSI QUE LES HAUTEURS DE SEUILS OU D'ALLEGES INDIQUEES SONT APPROXIMATIVES. LES RETOMBÉES, SOFFITES, FAUX-PLAFONDS, TRAPPES DE VISITES, AINSI QUE L'EMPLACEMENT DES DESCENTES D'EAUX PLUVIALES, DES EQUIPEMENTS SANITAIRES NE SONT PAS TOUS FIGURES OU LE SONT À TITRE INDICATIF. LE NOMBRE, LA TAILLE ET L'EMPLACEMENT DES RADIATEURS SONT DONNES À TITRE INDICATIF ET SERONT PRECISES APRES ETUDE THERMIQUE.

LEGENDE			
	PRISE 16A COMMANDEE		SORTIE DE FIL EN PLAFOND
	PRISE 16A		SORTIE DE FIL EN APPLIQUE
	PRISE ETANCHE		APPLIQUE EXTERIEURE
	PRISE 32 Ampères		VIDEOPHONE
	PRISE 16A SPECIALISEE (Lave-vaisselle ou Lave-linge)		PRISE RJ 45
	PRISE 20A SPECIALISEE (Four)		ETEL ESPACE TECHNIQUE ELECTRIQUE DU LOGT.
	PRISE 16A HAUTE		FAUX-PLAFOND, SOFFITE
	SORTIE DE FIL HOTTE		SECHE-SERVIETTES
	LL LAVE LINGE		LC LINEAIRE COMPLEMENT.
	LV LAVE VAISSELLE		TRI TRI SELECTIF
	VR VOLET ROULANT		BLOC CUISSON
	INTERRUPTEUR SIMPLE		REFRIGERATEUR
	INTERRUPTEUR DOUBLE		TI TIROIRS
	TELERUPTEUR		VA ET VIENT SIMPLE
			VA ET VIENT DOUBLE

Hauteur sous plafond des pièces principales sauf mention particulière : 2.60 m

Echelle		Date	14/03/2020	Indice : 0
---------	--	------	------------	------------