


AIR DU TEMPS



161 et 163 avenue de France - 75013 Paris

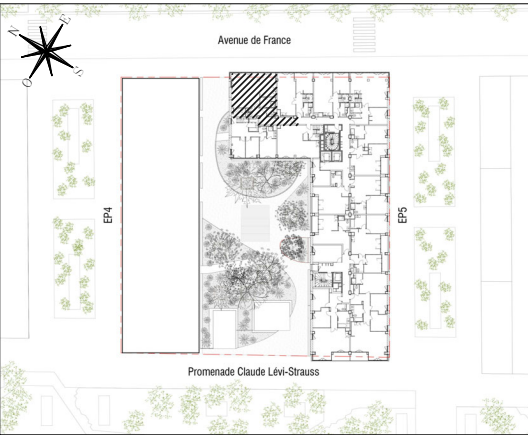

HALL EISSAURE

Appartement de 4 pièces duplex
n° 3022 au 2^{ème} étage

ENTREE	14.1 m²
SEJOUR	28.5 m²
CUISINE	15.0 m²
JARDIN D'INTERIEUR	8.8 m²
CHAMBRE 1	18.2 m²
CHAMBRE 2	11.7 m²
CHAMBRE 3	14.5 m²
FAMILY ROOM	8.3 m²
SDB	4.8 m²
SDE 1	6.1 m²
SDE 2	2.5 m²
RGT.	3.2 m²
WC 1	2.3 m²
WC 2	1.9 m²
SURFACE TOTALE HABITABLE	139.9 m²
RGT H<1.80m	0.7 m²
SURFACE TOTALE PRIVATIVE	140.6 m²

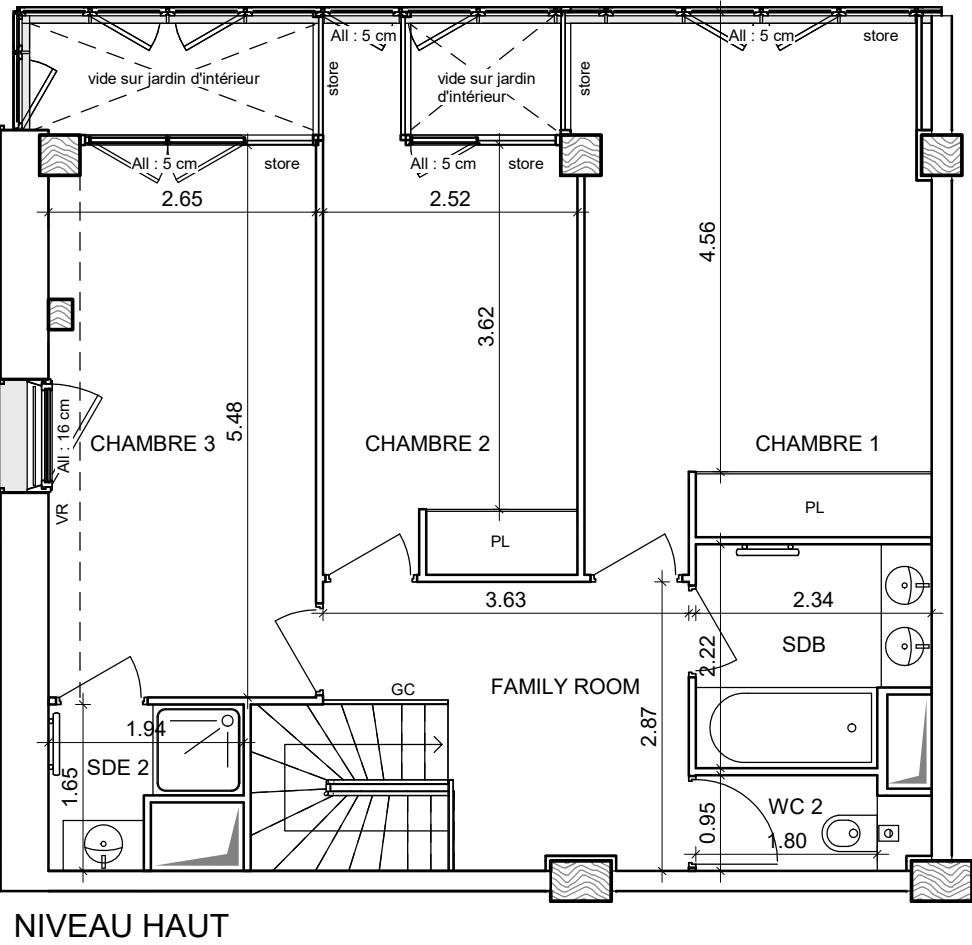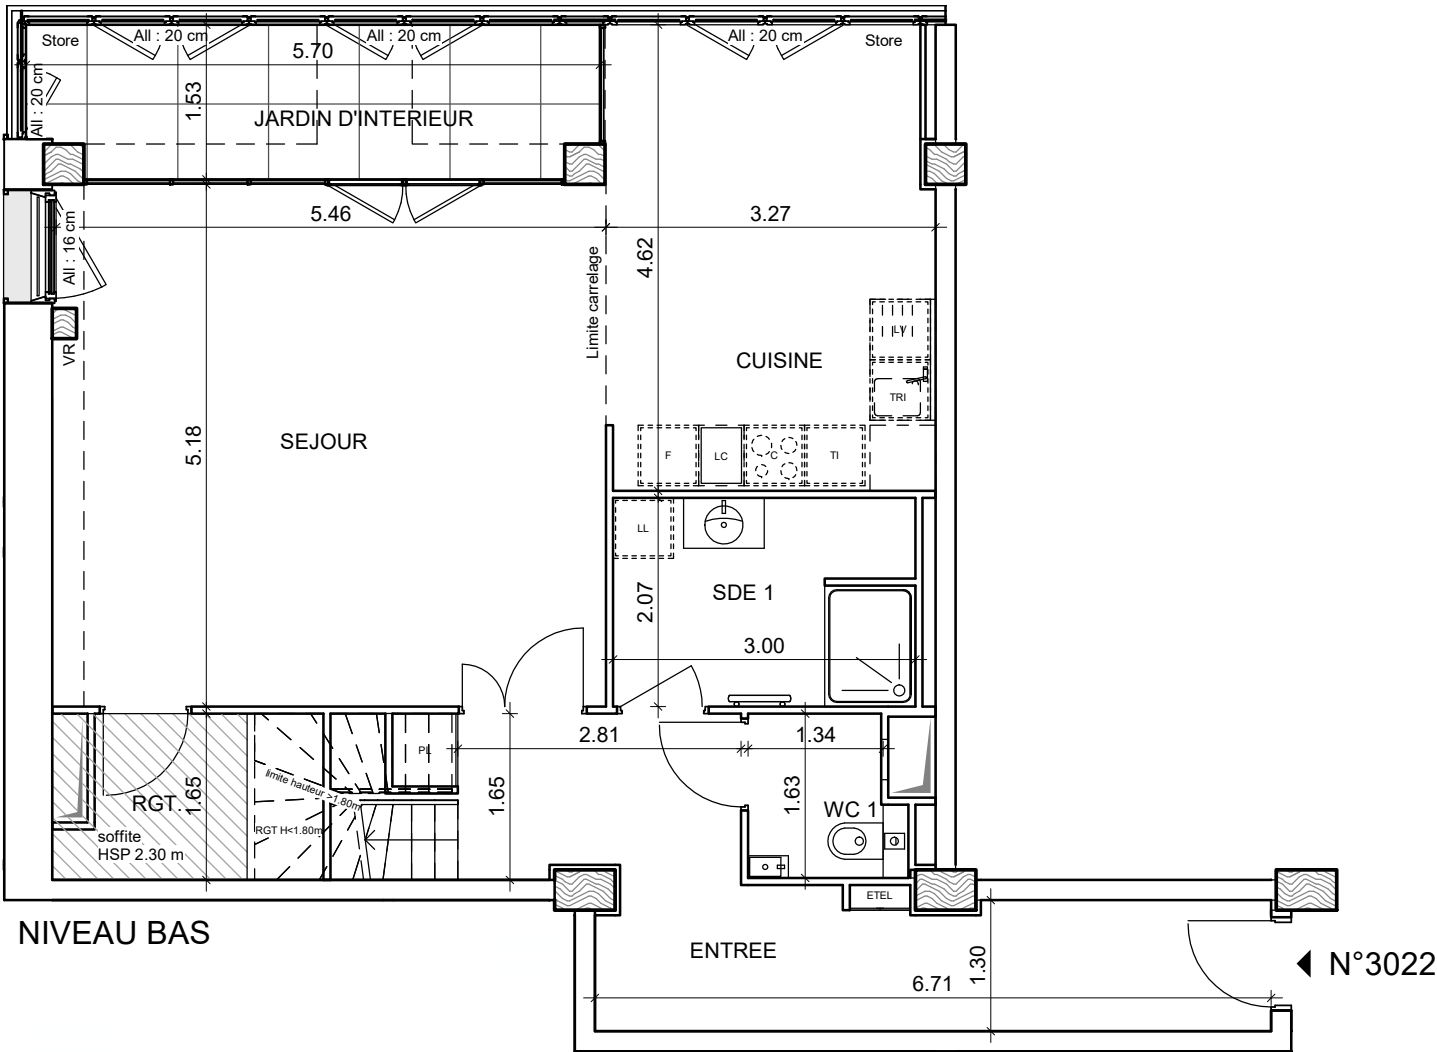

DES MODIFICATIONS SONT SUSCEPTIBLES D'ETRE APPORTEES A CE PLAN EN FONCTION DES NECESSITES TECHNIQUES OU REGLEMENTAIRES DE LA REALISATION, TANT EN CE QUI CONCERNE LES DIMENSIONS LIBRES, QUE L'EQUIPEMENT. LES SURFACES, LES HAUTEURS SOUS PLAFOND AINSI QUE LES HAUTEURS DE SEUILS OU D'ALLEGES INDIQUEES SONT APPROXIMATIVES. LES RETOMBES, SOFFITES, FAUX-PLAFONDS, TRAPPES DE VISITES, AINSI QUE L'EMPLACEMENT DES DESCENTES D'EAUX PLUVIALES, DES EQUIPEMENTS SANITAIRES NE SONT PAS TOUS FIGURES OU LE SONT A TITRE INDICATIF. LE NOMBRE, LA TAILLE ET L'EMPLACEMENT DES RADIATEURS SONT DONNES A TITRE INDICATIF ET SERONT PRECISES APRES ETUDE THERMIQUE.

LEGENDE			
	PRISE 16A COMMANDEE		SORTIE DE FIL EN PLAFOND
	PRISE 16A		SORTIE DE FIL EN APPLIQUE
	PRISE ETANCHE		APPLIQUE EXTERIEURE
	PRISE 32 Ampères		VIDEOPHONE
	PRISE 16A SPECIALISEE (Lave-vaisselle ou Lave-linge)		PRISE RJ 45
	PRISE 20A SPECIALISEE (Four)		ETEL ESPACE TECHNIQUE ELECTRIQUE DU LOGT.
	PRISE 16A HAUTE		FAUX-PLAFOND, SOFFITE
	SORTIE DE FIL HOTTE		SECHE-SERVETTES
	LL LAVE LINGE		RETOMBEE DE POUTRE
	LV LAVE VAISSELLE		BLOC CUISSON
	VR VOILET ROULANT		REFRIGERATEUR
	INTERRUPTEUR SIMPLE		LC LINEAIRE COMPLEMENT.
	INTERRUPTEUR DOUBLE		TRI TRI SELECTIF
	TELERUPTEUR		VA ET VIENT SIMPLE
			VA ET VIENT DOUBLE
Hauteur sous plafond des pièces principales sauf mention particulière : 2.60 m			
Echelle		Date	14/03/2020
		Indice	: 0