


# AIR DU TEMPS

161 et 163 avenue de France - 75013 Paris



## HALL EISSAURE

Appartement de 5 pièces  
n° 3082 au 8<sup>ème</sup> étage

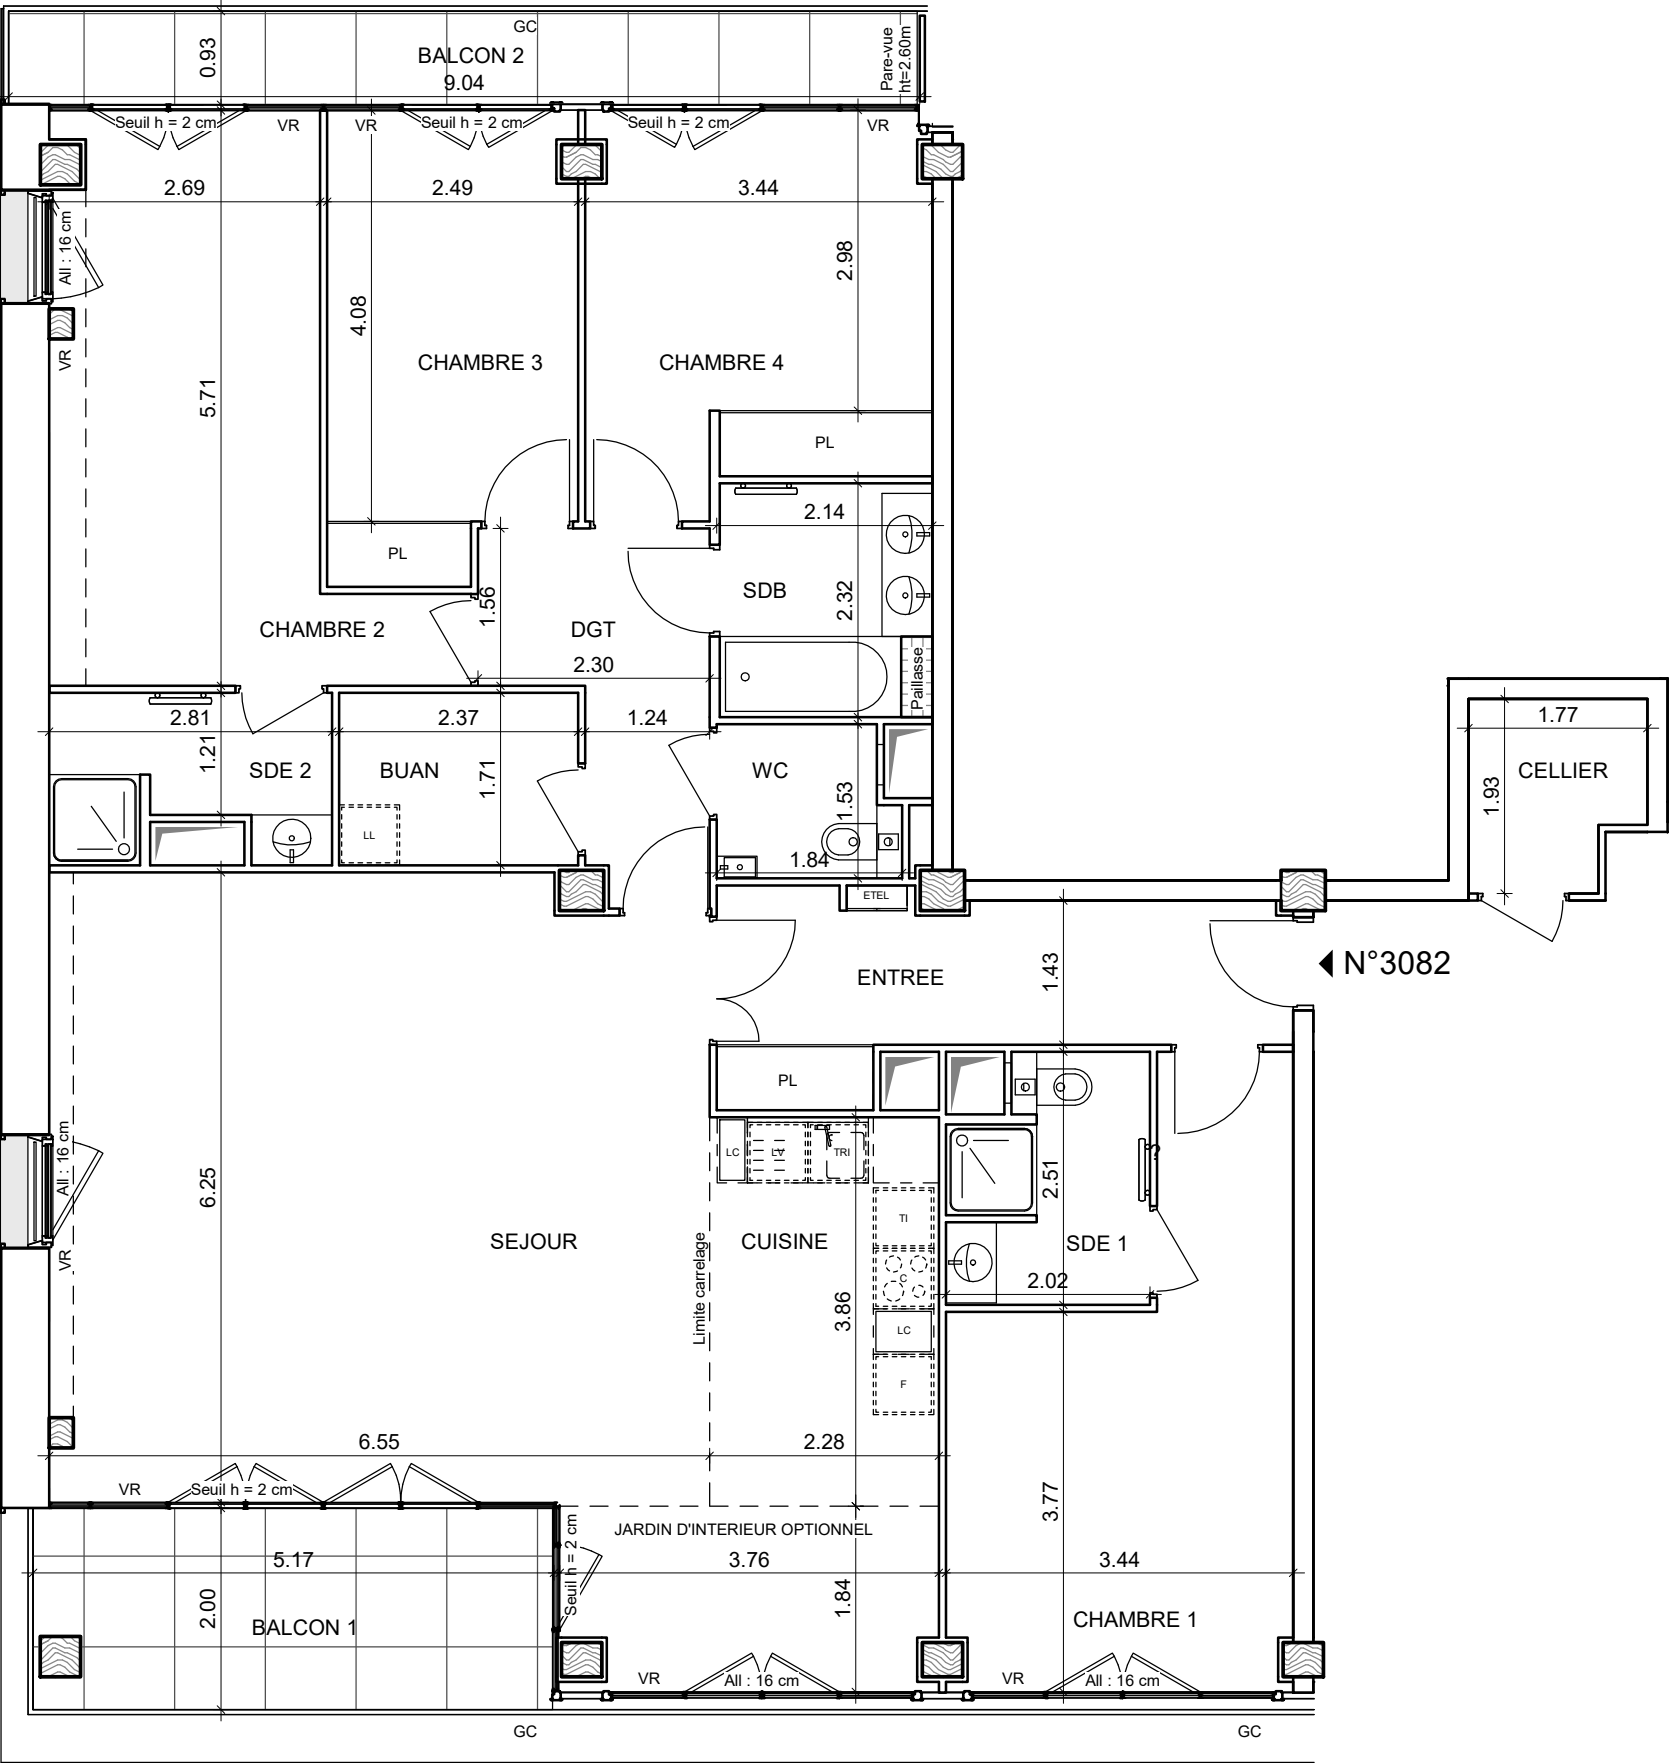

|                                 |                            |
|---------------------------------|----------------------------|
| ENTREE                          | 9.4 m <sup>2</sup>         |
| SEJOUR                          | 40.5 m <sup>2</sup>        |
| CUISINE                         | 8.8 m <sup>2</sup>         |
| JARDIN D'INTERIEUR OPTIONNEL    | 6.7 m <sup>2</sup>         |
| CHAMBRE 1                       | 16.4 m <sup>2</sup>        |
| CHAMBRE 2                       | 16.5 m <sup>2</sup>        |
| CHAMBRE 3                       | 11.1 m <sup>2</sup>        |
| CHAMBRE 4                       | 12.9 m <sup>2</sup>        |
| SDB                             | 4.9 m <sup>2</sup>         |
| SDE 1                           | 4.5 m <sup>2</sup>         |
| SDE 2                           | 4.2 m <sup>2</sup>         |
| BUAN                            | 4.1 m <sup>2</sup>         |
| WC                              | 2.6 m <sup>2</sup>         |
| DGT                             | 6.2 m <sup>2</sup>         |
| <b>SURFACE TOTALE HABITABLE</b> | <b>148.8 m<sup>2</sup></b> |
| BALCON 1                        | 10.2 m <sup>2</sup>        |
| BALCON 2                        | 8.3 m <sup>2</sup>         |
| CELLIER                         | 3.1 m <sup>2</sup>         |
| <b>SURFACE TOTALE PRIVATIVE</b> | <b>170.4 m<sup>2</sup></b> |

| LEGENDE |                                                      |  |                                      |
|---------|------------------------------------------------------|--|--------------------------------------|
|         | PRISE 16A COMMANDEE                                  |  | SORTIE DE FIL EN PLAFOND             |
|         | PRISE 16A                                            |  | SORTIE DE FIL EN APPLIQUE            |
|         | PRISE ETANCHE                                        |  | APPLIQUE EXTERIEURE                  |
|         | PRISE 32 Ampères                                     |  | VIDEOPHONE                           |
|         | PRISE 16A SPECIALISEE (Lave-vaisselle ou Lave-linge) |  | PRISE RJ 45                          |
|         | PRISE 20A                                            |  | ETET                                 |
|         | PRISE 20A SPECIALISEE (Four)                         |  | ESPACE TECHNIQUE ELECTRIQUE DU LOGT. |
|         | PRISE 16A HAUTE                                      |  | FAUX-PLAFOND, SOFFITE                |
|         | SORTIE DE FIL HOTTE                                  |  | SECHE-SERVIETTES                     |
|         | LAVE LINGE                                           |  | RETOMBEE DE POUTRE                   |
|         | LAVE VAISSELLE                                       |  |                                      |
|         | VOLET ROULANT                                        |  |                                      |
|         | CUI                                                  |  | BLOC CUISSON                         |
|         | F                                                    |  | LINEAIRE COMPLEMENT.                 |
|         | TI                                                   |  | TRI SELECTIF                         |
|         | INTERRUPTEUR SIMPLE                                  |  |                                      |
|         | INTERRUPTEUR DOUBLE                                  |  | VA ET VENT SIMPLE                    |
|         | TELERUPTEUR                                          |  | VA ET VENT DOUBLE                    |

Hauteur sous plafond des pièces principales sauf mention particulière : 2.60 m

|         |  |      |            |            |
|---------|--|------|------------|------------|
| Echelle |  | Date | 14/03/2020 | Indice : 0 |
|---------|--|------|------------|------------|

DES MODIFICATIONS SONT SUSCEPTIBLES D'ETRE APPORTEES A CE PLAN EN FONCTION DES NECESSITES TECHNIQUES OU REGLEMENTAIRES DE LA REALISATION, TANT EN CE QUI CONCERNE LES DIMENSIONS LIBRES, QUE L'EQUIPEMENT. LES SURFACES, LES HAUTEURS SOUS PLAFOND AINSI QUE LES HAUTEURS DE SEUILS OU D'ALLEGES INDIQUEES SONT APPROXIMATIVES. LES RETOMBES, SOFFITES, FAUX-PLAFONDS, TRAPPES DE VISITES, AINSI QUE L'EMPLACEMENT DES DESCENTES D'EAUX PLUVIALES, DES EQUIPEMENTS SANITAIRES NE SONT PAS TOUS FIGURES OU LE SONT A TITRE INDICATIF. LE NOMBRE, LA TAILLE ET L'EMPLACEMENT DES RADIATEURS SONT DONNES A TITRE INDICATIF ET SERONT PRECISES APRES ETUDE THERMIQUE.