



AIR DU TEMPS

161 et 163 avenue de France - 75013 Paris

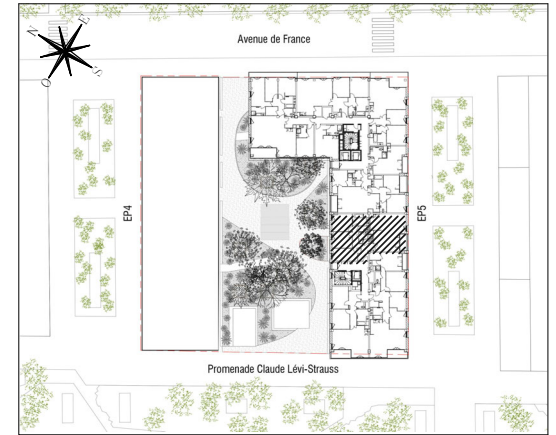

HALL ALBE Appartement de 4 pièces n° 4071 au 7^{ème} étage

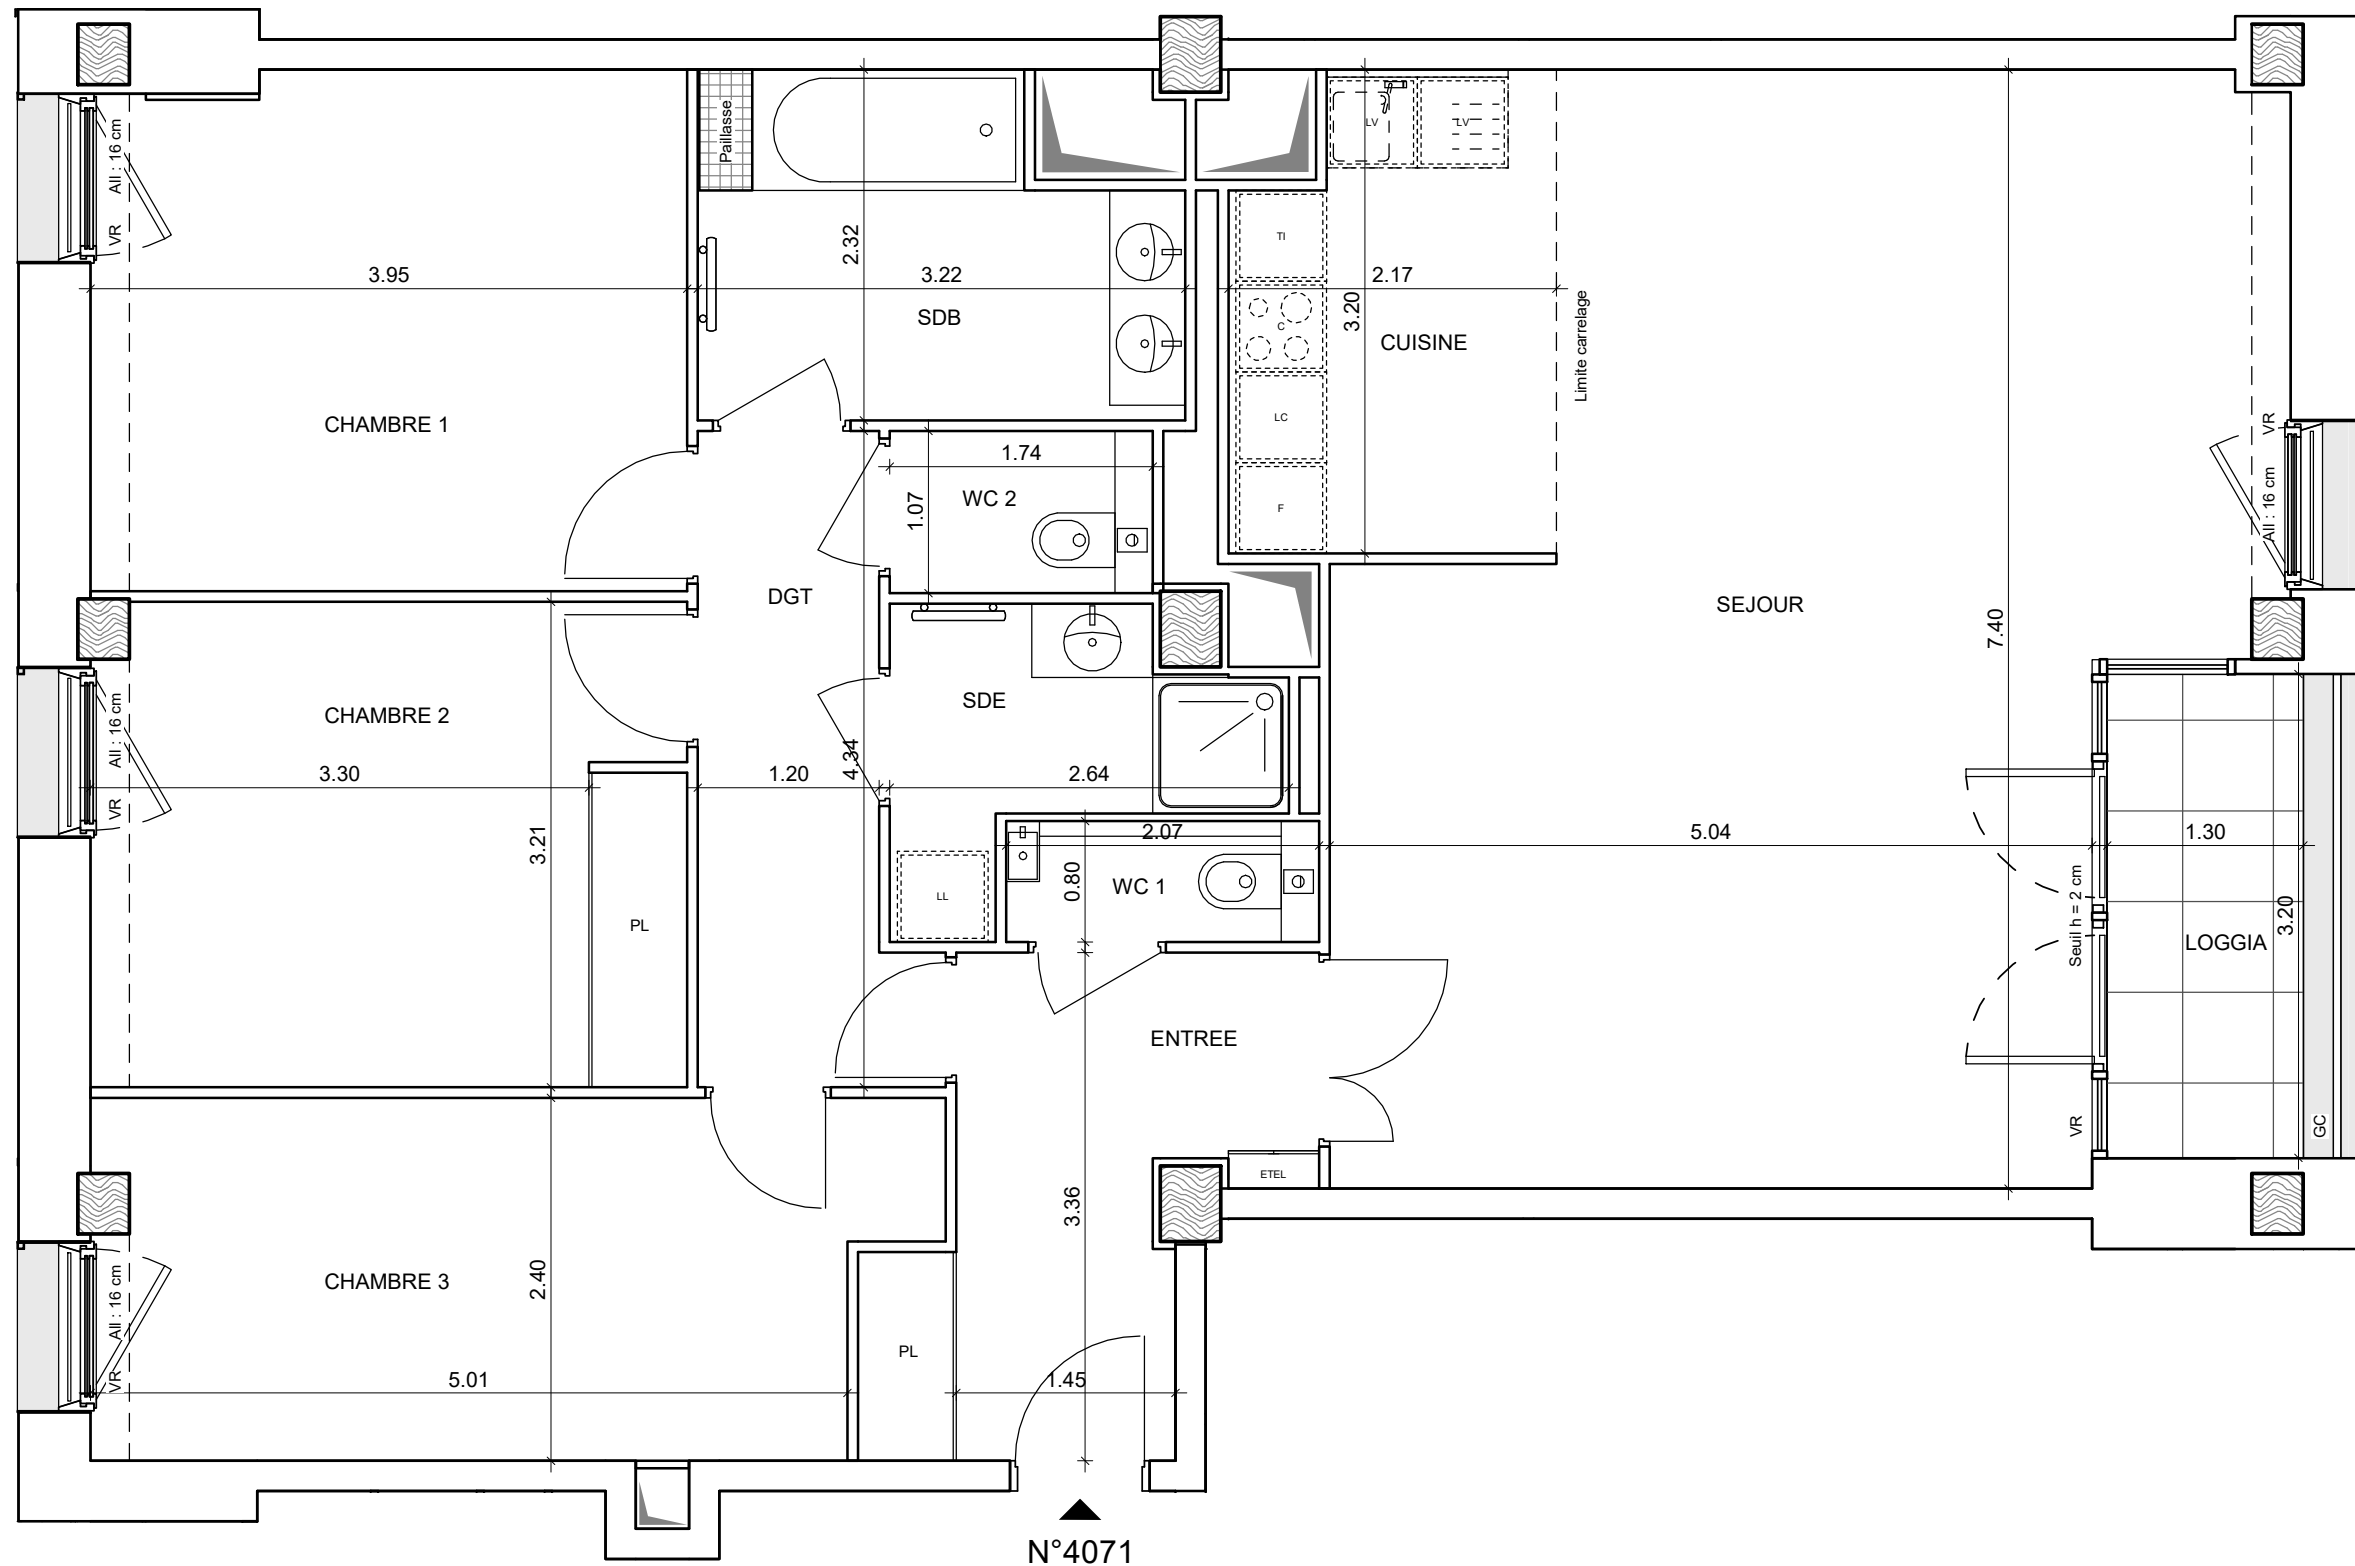

ENTREE	7.1 m ²
SEJOUR	37.4 m ²
CUISE	6.4 m ²
CHAMBRE 1	13.4 m ²
CHAMBRE 2	12.5 m ²
CHAMBRE 3	12.5 m ²
SDB	6.6 m ²
SDE	3.8 m ²
WC 1	1.7 m ²
WC 2	1.9 m ²
DGT	5.6 m ²
SURFACE TOTALE HABITABLE	108.9 m²
LOGGIA	4.2 m ²
SURFACE TOTALE PRIVATIVE	113.1 m²

LEGENDE			
	PRISE 16A COMMANDEE		SORTIE DE FIL EN PLAFOND
	PRISE 16A		SORTIE DE FIL EN APPLIQUE
	PRISE ETANCHE		APPLIQUE EXTERIEURE
	PRISE 32 Ampères		VIDEOPHONE
	PRISE 16A SPECIALISEE (Lave-vaisselle ou Lave-linge)		PRISE RJ 45
	PRISE 20A SPECIALISEE (Four)		ETEL ESPACE TECHNIQUE ELECTRIQUE DU LOGT.
	PRISE 16A HAUTE		FAUX-PLAFOND, SOFFITE
	SORTIE DE FIL HOTTE		SECHE-SERVIETTES
	LL LAVE LINGE		RETOMBEE DE POUTRE
	LV LAVE VAISSELLE		CUI BLOC CUISSON
	VR VOILET ROULANT		F REFRIGERATEUR
	INTERRUPTEUR SIMPLE		TI TIROIRS
	INTERRUPTEUR DOUBLE		LC LINEAIRE COMPLEMENT.
	TELÉRUPTEUR		TRI TRI SELECTIF
			VA ET VIENT SIMPLE
			VA ET VIENT DOUBLE

Hauteur sous plafond des pièces principales sauf mention particulière : 2.60 m

Echelle Date 14/03/2020 Indice : 0

DES MODIFICATIONS SONT SUSCEPTIBLES D'ETRE APPORTEES A CE PLAN EN FONCTION DES NECESSITES TECHNIQUES OU REGLEMENTAIRES DE LA REALISATION, TANT EN CE QUI CONCERNE LES DIMENSIONS LIBRES, QUE L'EQUIPEMENT. LES SURFACES, LES HAUTEURS SOUS PLAFOND AINSI QUE LES HAUTEURS DE SEUILS OU D'ALLEGES INDIQUEES SONT APPROXIMATIVES. LES RETOMBES, SOFFITES, FAUX-PLAFONDS, TRAPPES DE VISITES, AINSI QUE L'EMPLACEMENT DES DESCENTES D'EAUX PLUVIALES, DES EQUIPEMENTS SANITAIRES NE SONT PAS TOUS FIGURES OU LE SONT A TITRE INDICATIF. LE NOMBRE, LA TAILLE ET L'EMPLACEMENT DES RADIATEURS SONT DONNES A TITRE INDICATIF ET SERONT PRECISES APRES ETUDE THERMIQUE.