





AIR DU TEMPS

161 et 163 avenue de France - 75013 Paris

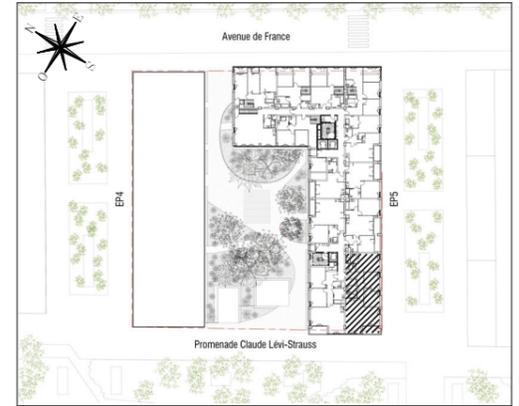

HALL ALBE

Appartement de 4 pièces
n° 4033 au 3ème étage

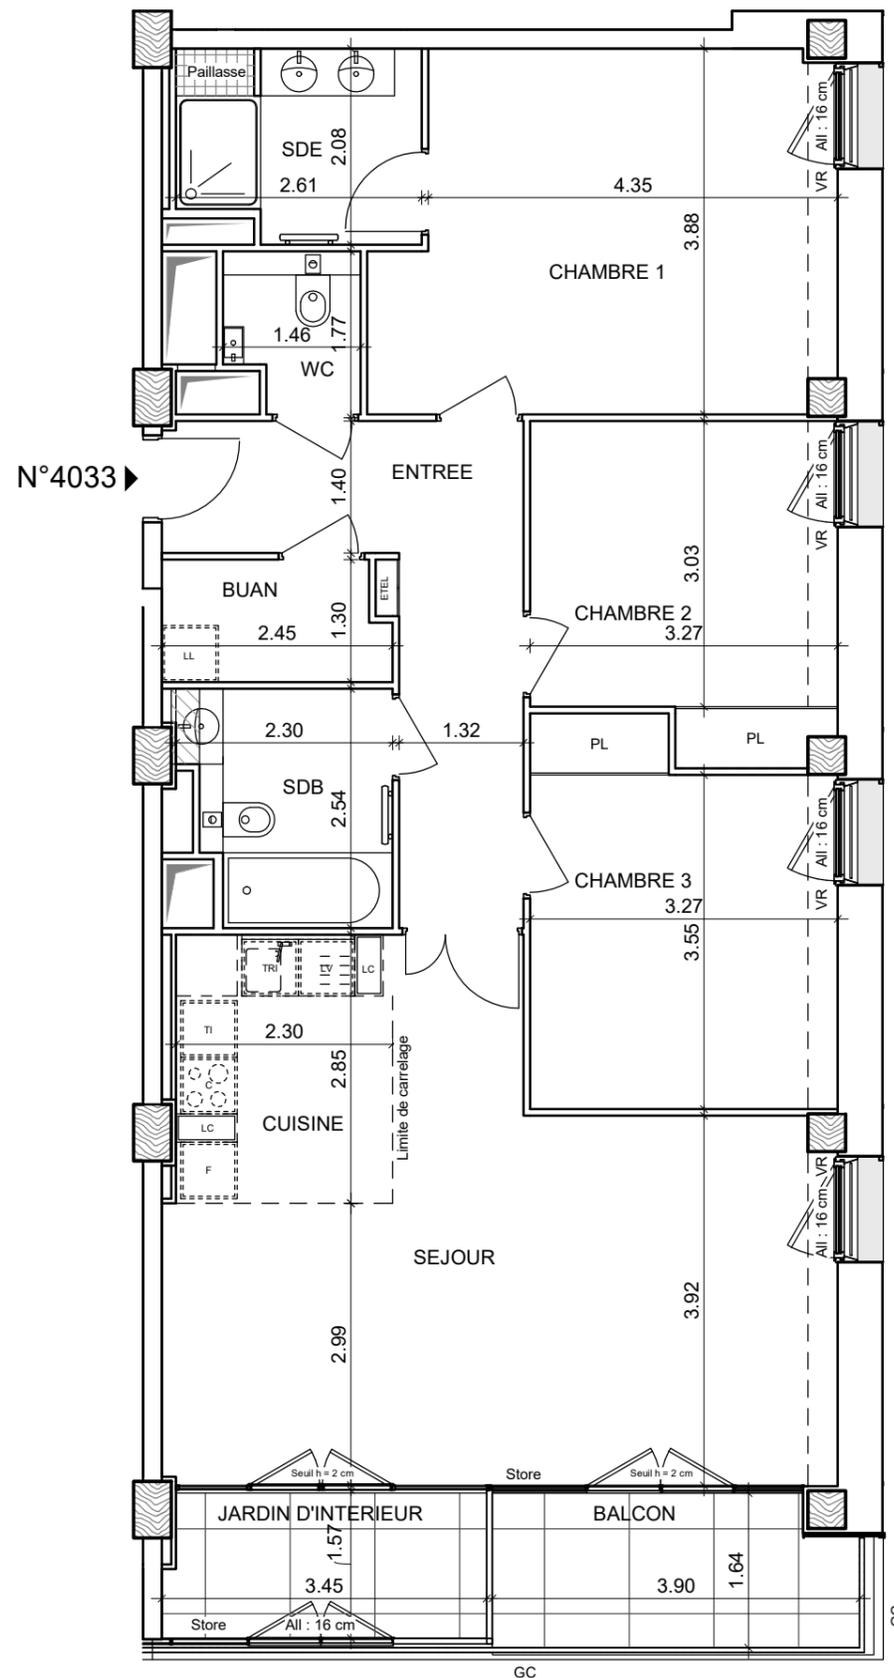

ENTREE	10.8 m ²
SEJOUR	28.6 m ²
CUISINE	6.6 m ²
JARDIN D'INTERIEUR	5.5 m ²
CHAMBRE 1	18.2 m ²
CHAMBRE 2	10.9 m ²
CHAMBRE 3	12.5 m ²
SDB	5.3 m ²
SDE	5.1 m ²
BUAN	3.0 m ²
WC	2.3 m ²
SURFACE TOTALE HABITABLE	108.8 m²
BALCON	6.1 m ²
SURFACE TOTALE PRIVATIVE	114.9 m²

LEGENDE	
C	SORTIE DE FIL EN PLAFOND
PRISE 16A COMMANDEE	SORTIE DE FIL EN APPLIQUE
PRISE 16A	APPLIQUE EXTERIEURE
PRISE ETANCHE	VIDEOPHONE
PRISE 32 Ampères	PRISE RJ 45
PRISE 16A SPECIALISEE (Lave-vaisselle ou Lave-linge)	ETEL ESPACE TECHNIQUE ELECTRIQUE DU LOGT.
PRISE 20A SPECIALISEE (Four)	FAUX-PLAFOND, SOFFITE
PRISE 16A HAUTE	SECHE-SERVIETTES
SORTIE DE FIL HOTTE	RETOMBEE DE POUTRE
LL LAVE LINGE	LC LINEAIRE COMPLEMENT.
LV LAVE VAISSELLE	TRI TRI SELECTIF
VR VOLET ROULANT	
CUI BLOC CUISSON	
F REFRIGERATEUR	
TI TIROIRS	
INTERRUPTEUR SIMPLE	VA ET VIENT SIMPLE
INTERRUPTEUR DOUBLE	VA ET VIENT DOUBLE
TELERUPTEUR	

Hauteur sous plafond des pièces principales sauf mention particulière : 2.60 m

Echelle	0 0.5 1m	Date	14/03/2020	Indice : 0
---------	----------	------	------------	------------

DES MODIFICATIONS SONT SUSCEPTIBLES D'ETRE APPORTEES A CE PLAN EN FONCTION DES NECESSITES TECHNIQUES OU REGLEMENTAIRES DE LA REALISATION, TANT EN CE QUI CONCERNE LES DIMENSIONS LIBRES, QUE L'EQUIPEMENT. LES SURFACES, LES HAUTEURS SOUS PLAFOND AINSI QUE LES HAUTEURS DE SEUILS OU D'ALLEGES INDIQUEES SONT APPROXIMATIVES. LES RETOMBES, SOFFITES, FAUX-PLAFONDS, TRAPPES DE VISITES, AINSI QUE L'EMPLACEMENT DES DESCENTES D'EAUX PLUVIALES, DES EQUIPEMENTS SANITAIRES NE SONT PAS TOUS FIGURES OU LE SONT A TITRE INDICATIF. LE NOMBRE, LA TAILLE ET L'EMPLACEMENT DES RADIATEURS SONT DONNES A TITRE INDICATIF ET SERONT PRECISES APRES ETUDE THERMIQUE.