



N°1031

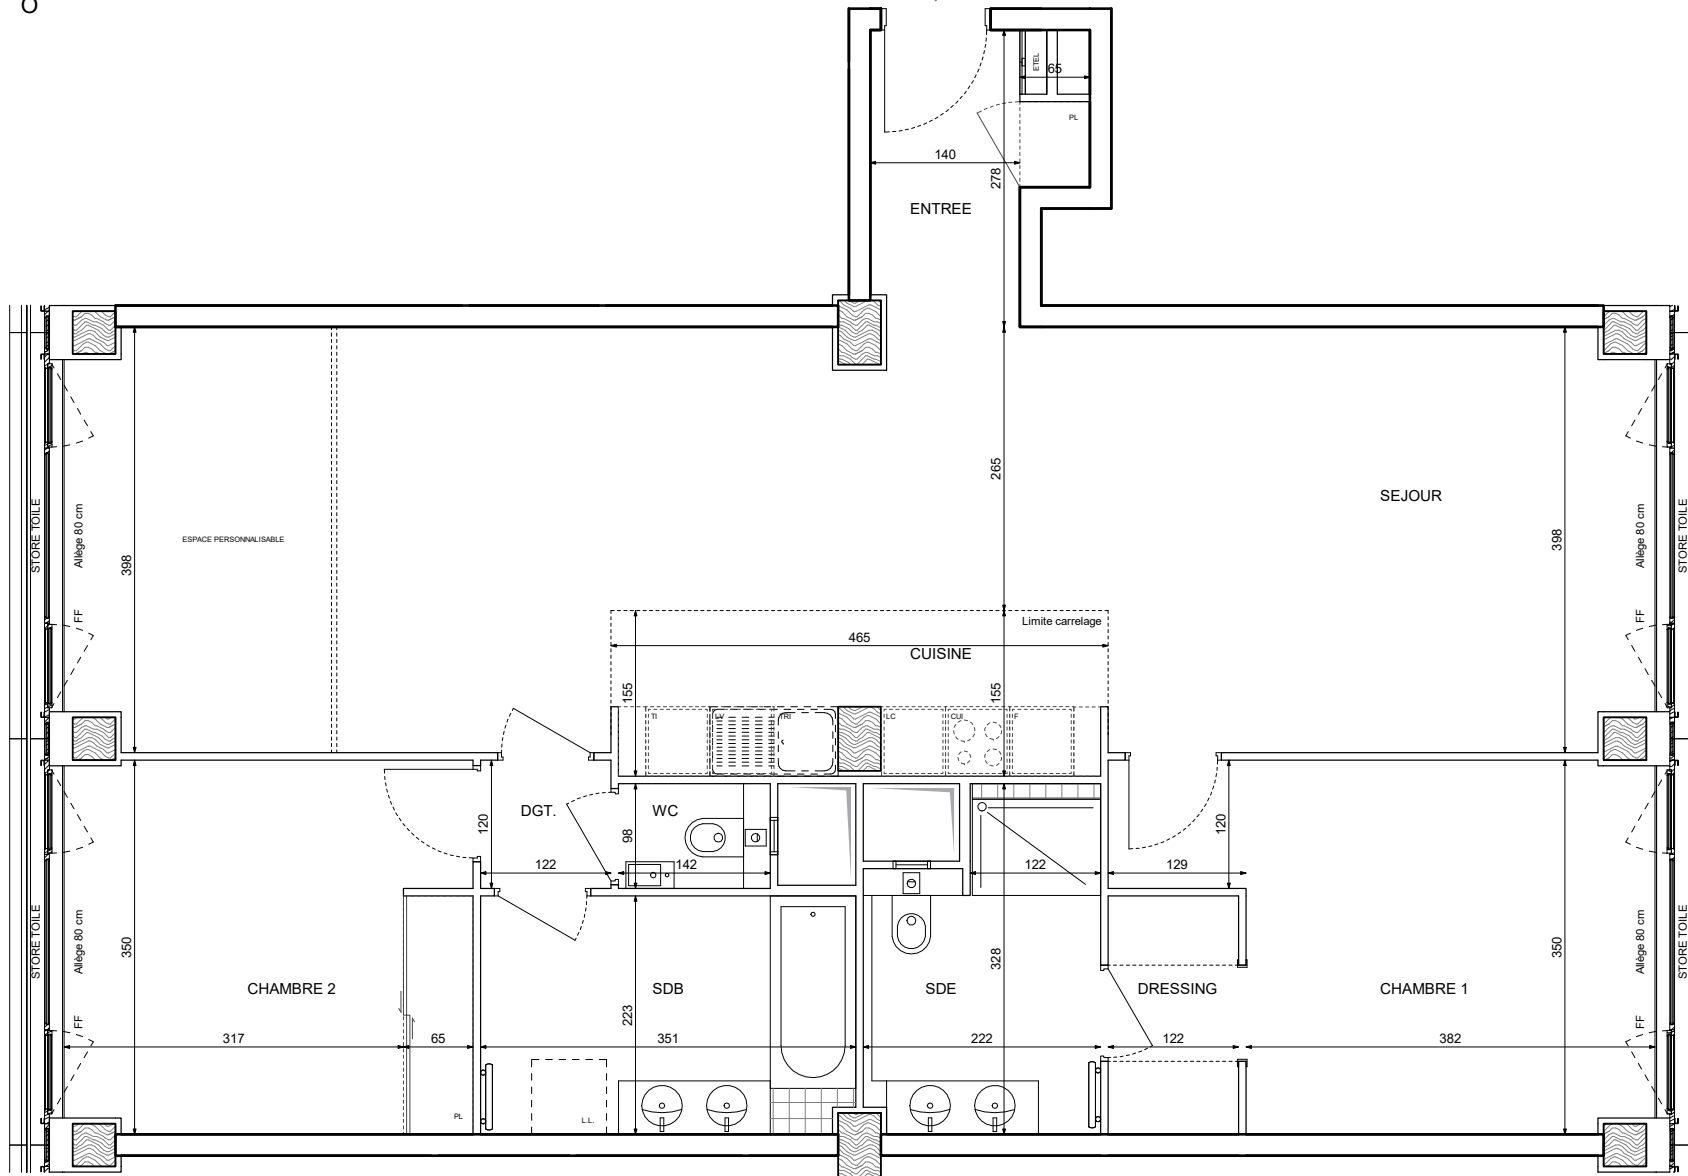

AIR DU TEMPS

SECTEUR TOLBIAC-CHEVALERET,
AV. DE FRANCE - PROMENADE C. LÉVI-STRAUSS, 75013 PARIS

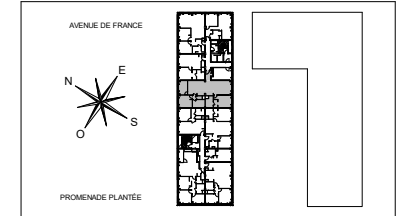

HALL ZEPHYR Appartement de 3 pièces N°1031 au 3ème étage

ENTREE	4.42 m ²
SEJOUR	42.46 m ²
ESPACE PERSONNALISABLE	9.79 m ²
CUISINE	6.85 m ²
CHAMBRE 1	14.83 m ²
CHAMBRE 2	13.23 m ²
SALLE DE BAINS	7.77 m ²
SALLE D'EAU	6.41 m ²
WC	1.39 m ²
DRESSING	2.72 m ²
DEGAGEMENT	1.46 m ²
SURFACE TOTALE HABITABLE	111.34 m²
SURFACE TOTALE PRIVATIVE	111.34 m²

LEGENDE

PRISE 16A COMMANDEE	VIDEOPHONE	
PRISE 16A	PRISE RJ 45	
PRISE ETANCHE	ETEEL. ESPACE TECHNIQUE ELECTRIQUE DU LOGT.	
PRISE 32 Ampères	FAUX-PLAFOND, SOFFITE	
PRISE 16A SPECIALISEE (avec/ sans I.D.T.)	SECHE-SERVIETTES	
PRISE 20A SPECIALISEE (Fouir)	RETOMBEE DE POUTRE	
PRISE 16A HAUTE		
SORTIE DE FIL HÔTE		
SORTIE DE FIL EN PLAFOND		
SORTIE DE FIL EN APPLIQUE		
APPLIQUE EXTERIEURE		
LL LAVE LINGE	CUI BLOC CUISSON	LC LINEAIRE COMPLEMENT.
LV LAVE VAISSELLE	F REFRIGERATEUR	TRI TRI SELECTIF
VR VOLET ROULANT	T TIROIRS	
INTERRUPTEUR SIMPLE	TELERUPTEUR	
INTERRUPTEUR SIMPLE LUMINEUX	VA ET VIENT SIMPLE	
INTERRUPTEUR DOUBLE	VA ET VIENT DOUBLE	
INTERRUPTEUR DOUBLE LUMINEUX		

Hauteur sous plafond des pièces principales sauf mention particulière : 2.60 m

Echelle	0 0.5 1m	Date	14/03/20	Indice	0
---------	----------	------	----------	--------	---

DES MODIFICATIONS SONT SUSCEPTIBLES D'ETRE APPORTEES A CE PLAN EN FONCTION DES NECESSITES TECHNIQUES OU REGLEMENTAIRES DE LA REALISATION, TANT EN CE QUI CONCERNE LES DIMENSIONS LIBRES, QUE L'EQUIPEMENT. LES SURFACES, LES HAUTEURS SOUS PLAFOND AINSI QUE LES HAUTEURS DE SEUILS OU D'ALLEGES, INDIQUEES SONT APPROXIMATIVES. LES RETOMBES, SOFFITES, FAUX-PLAFONDS, TRAPPES DE VISITES, AINSI QUE L'EMPLACEMENT DES DESCENTES D'EAUX PLUVIALES, DES EQUIPEMENTS SANITAIRES NE SONT PAS TOUS FIGURES OU LE SONT A TITRE INDICATIF. LE NOMBRE, LA TAILLE ET L'EMPLACEMENT DES RADIATEURS SONT DONNES A TITRE INDICATIF ET SERONT PRECISES APRES ETUDE THERMIQUE.