



Canal Horizon

ZAC Les Rives de l'Ourcq
93140 - BONDY




HALL Göta

Appartement de 2 pièces évolutif
n° 432 au 3ème étage

ENTREE	2.29 m²
SEJOUR / CUISINE	21.46 m²
CHAMBRE	12.96 m²
ALCOVE	7.30 m²
SALLE D'EAU	5.87 m²
DEGAGEMENT	2.16 m²
RANGEMENT	1.87 m²
SURFACE TOTALE HABITABLE	53.91 m²
BALCON	3.13 m²
SURFACE TOTALE PRIVATIVE	56,78 m²

N° 432

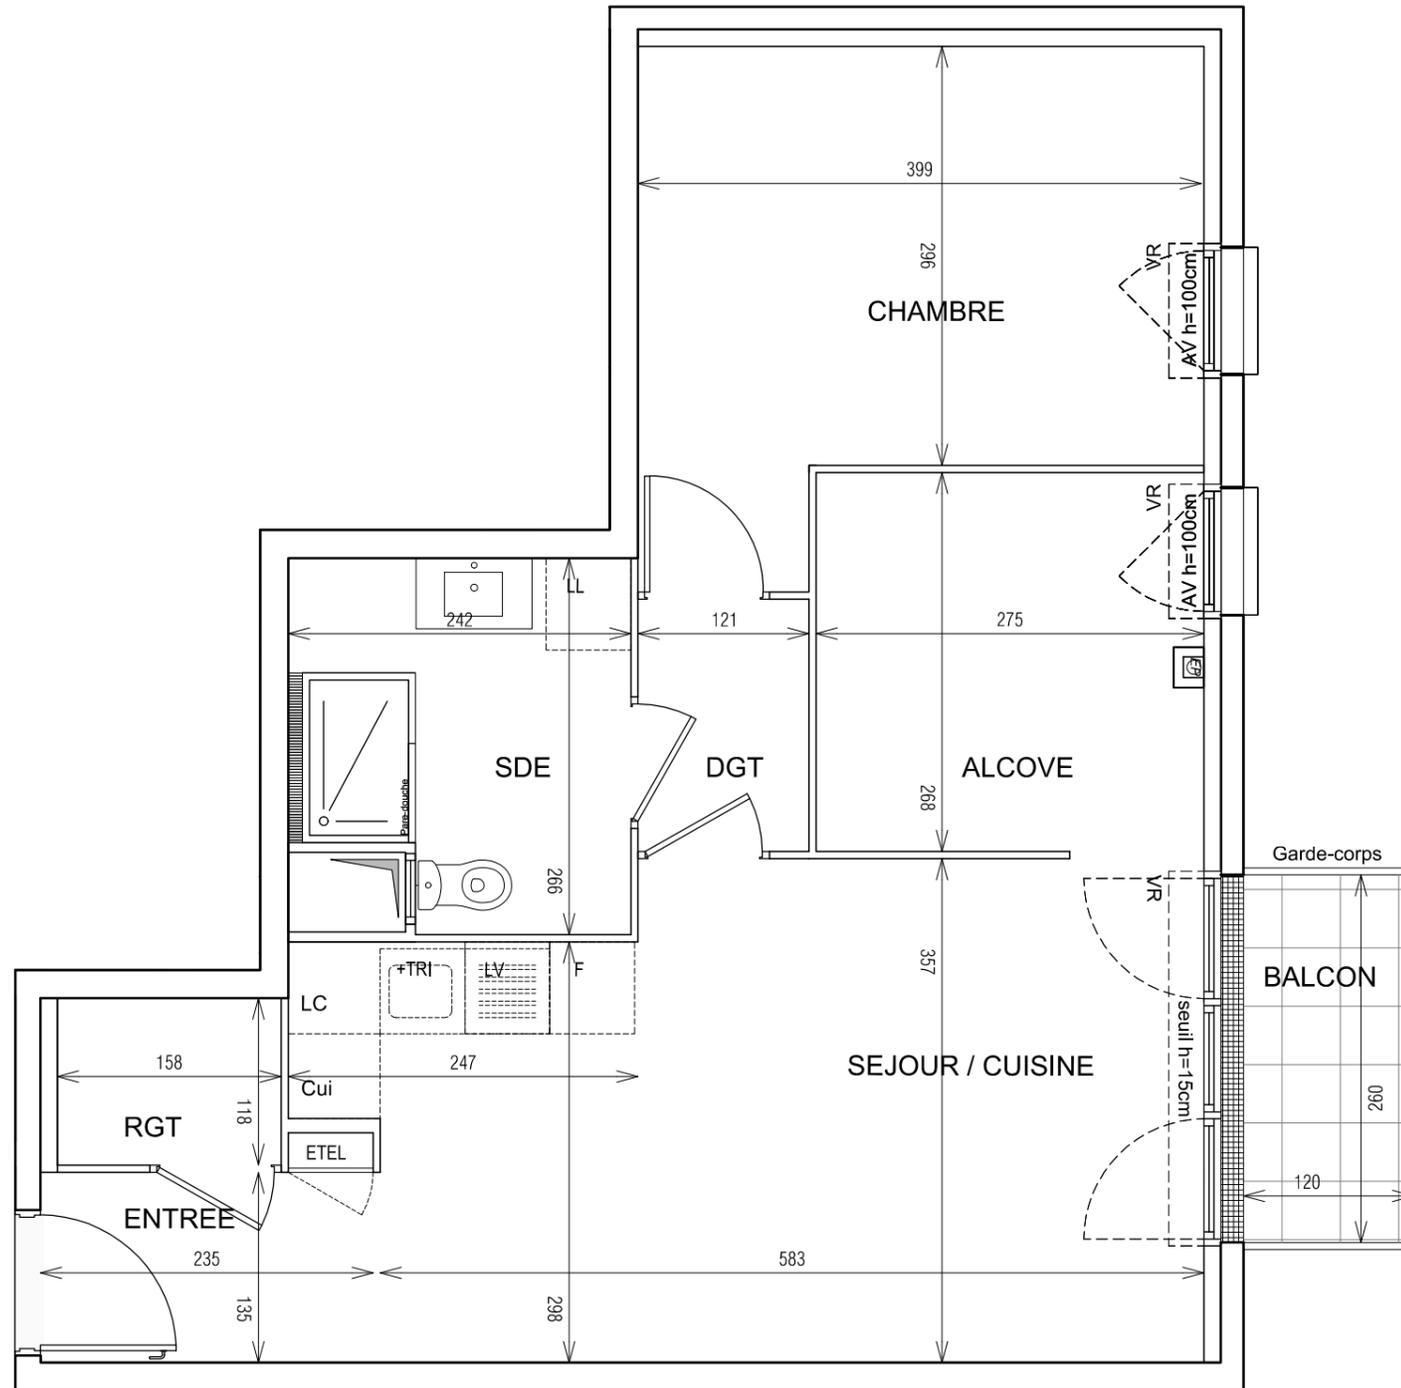

LEGENDE

EMPLACEMENTS ELEMENTS DE CUISINE :

LL	LAVE-LINGE	CUI	BLOC CUISSON
LV	LAVE-VAISSELLE	F	REFRIGERATEUR
TRI	TRI SELECTIF	LC	LINEAIRE COMPLEMENT.
AV	ALLEGE VITREE	ETEL	ESPACE TECHNIQUE ELECTRIQUE DU LOGT.
VR	VOLET ROULANT	PL	PLACARD
GC	GARDE-CORPS		

FAUX-PLAFOND, SOFFITE
 RETOMBEE DE POUTRE

Hauteur sous plafond des pièces principales sauf mention particulière : 2.50 m

Echelle		Date	06/11/2019	Indice : 1
---------	--	------	------------	------------

DES MODIFICATIONS SONT SUSCEPTIBLES D'ETRE APPORTEES A CE PLAN EN FONCTION DES NECESSITES TECHNIQUES OU REGLEMENTAIRES DE LA REALISATION, TANT EN CE QUI CONCERNE LES DIMENSIONS LIBRES, QUE L'EQUIPEMENT. LES SURFACES, LES HAUTEURS SOUS PLAFOND AINSI QUE LES HAUTEURS DE SEUILS OU D'ALLEGES INDIQUEES SONT APPROXIMATIVES. LES RETOMBES, SOFFITES, FAUX-PLAFONDS, TRAPPES DE VISITES, AINSI QUE L'EMPLACEMENT DES DESCENTES D'EAUX PLUVIALES, DES EQUIPEMENTS SANITAIRES NE SONT PAS TOUS FIGURES OU LE SONT A TITRE INDICATIF.