


VOUS VERREZ
LA DIFFÉRENCE

CANAL HORIZON


ZAC DES RIVES DE L'OURCQ
93140 BONDY

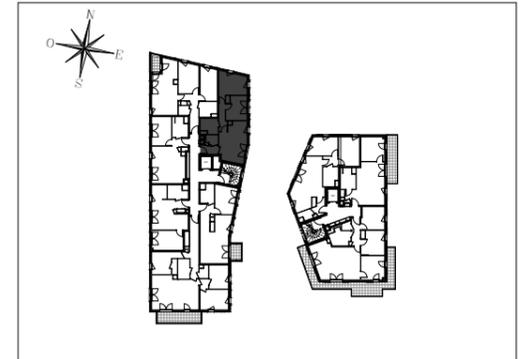

HALL ALBERT

Appartement de 3 pièces
n° 136 au 3ème Etage

N°136

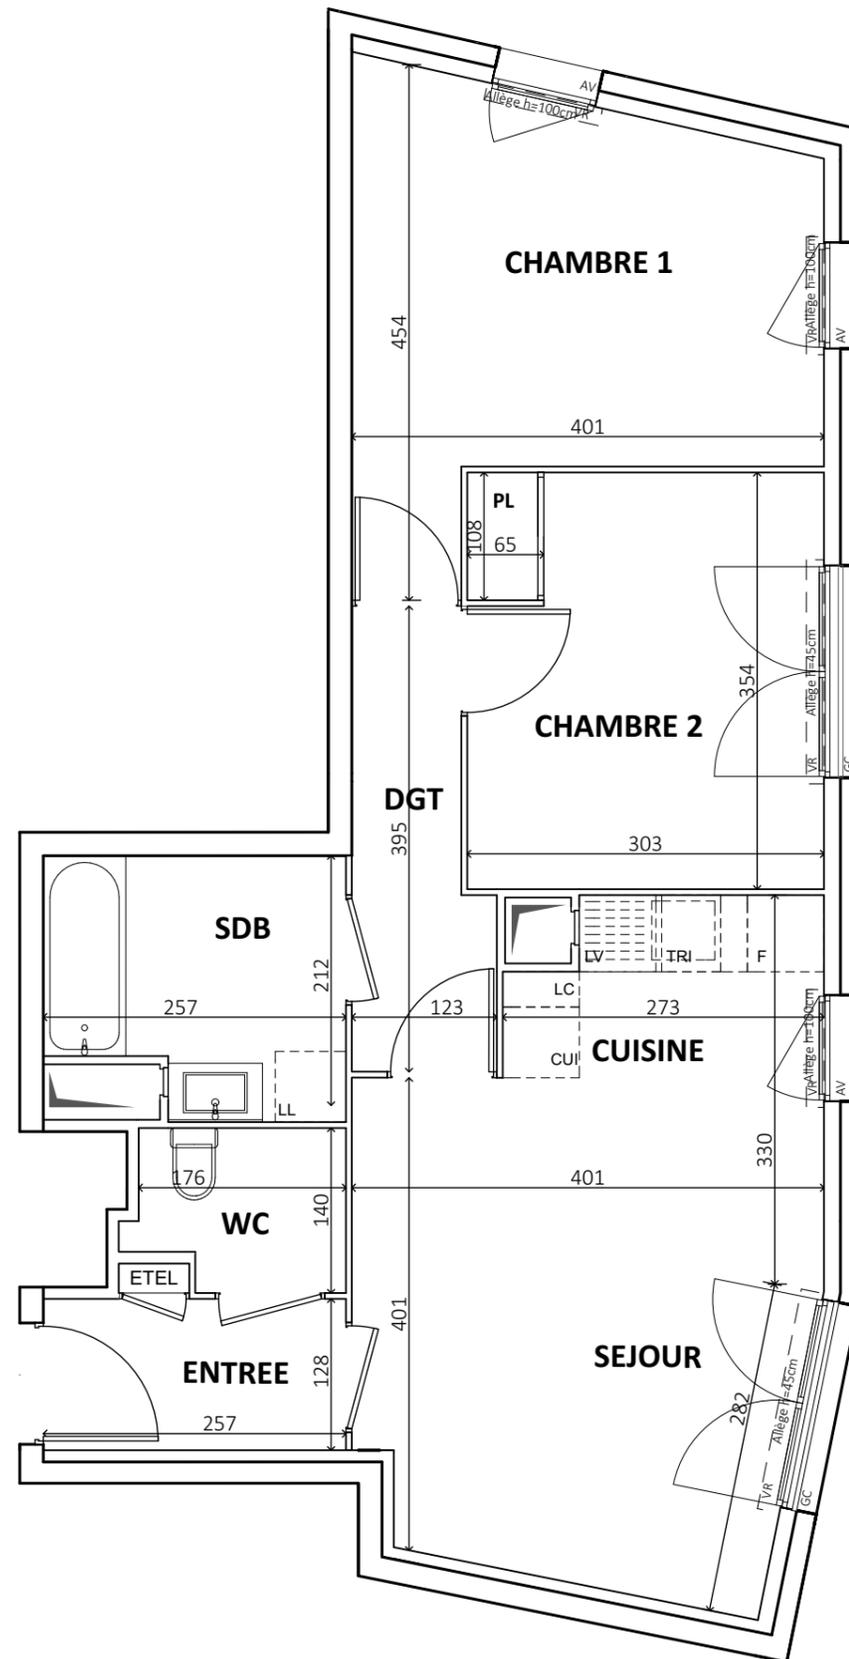

ENTREE	3,48 m ²
SEJOUR / CUISINE	20,00 m ²
CHAMBRE 1	13,35 m ²
CHAMBRE 2	10,68 m ²
SALLE DE BAINS	5,21 m ²
WC	2,34 m ²
DEGAGEMENT	4,13 m ²
SURFACE TOTALE HABITABLE	59,19 m²

LEGENDE

EMPLACEMENTS ELEMENTS DE CUISINE :

LL	LAVE-LINGE	CUI	BLOC CUISSON
LV	LAVE-VAISSELLE	F	REFRIGERATEUR
TRI	TRI SELECTIF	LC	LINEAIRE COMPLEMENT
AV	ALLEGE VITREE	ETEL	ESPACE TECHNIQUE ELECTRIQUE DU LOGT
VR	VOLET ROULANT		
VB	VOLET BATTANT		
GC	GARDE-CORPS		

FAUX-PLAFOND, SOFFITE

RETOMBEE DE POUTRE

Hauteur sous plafond des pièces principales sauf mention particulière : 2.50 m

Echelle 0 0,5 1m 4 JUILLET 2019 Indice : 0

DES MODIFICATIONS SONT SUSCEPTIBLES D'ETRE APPORTEES A CE PLAN EN FONCTION DES NECESSITES TECHNIQUES OU REGLEMENTAIRES DE LA REALISATION, TANT EN CE QUI CONCERNE LES DIMENSIONS LIBRES, QUE L'EQUIPEMENT. LES SURFACES, LES HAUTEURS SOUS PLAFOND AINSI QUE LES HAUTEURS DE SEUILS OU D'ALLEGES INDIQUEES SONT APPROXIMATIVES. LES RETOMBES, SOFFITES, FAUX-PLAFONDS, TRAPPES DE VISITES, AINSI QUE L'EMPLACEMENT DES DESCENTES D'EAUX PLUVIALES, DES EQUIPEMENTS SANITAIRES NE SONT PAS TOUS FIGURES OU LE SONT A TITRE INDICATIF.