


# Roses Marine

## Domaine privé


78 BOULEVARD VICTOR HUGO  
06130 - GRASSE

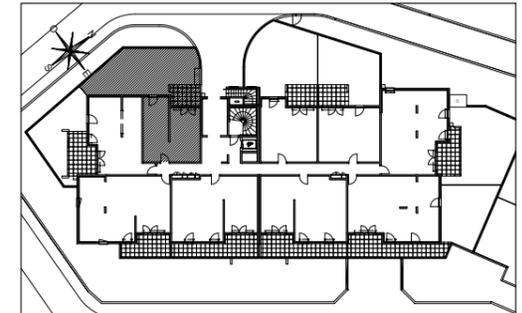

### HALL 1

Appartement de 2 pièces  
n° 109 au Rez-de chaussée

SEJOUR / CUISINE	22,87 m <sup>2</sup>
CHAMBRE	12,87 m <sup>2</sup>
SDE / WC	4,94 m <sup>2</sup>
<b>SURFACE TOTALE HABITABLE</b>	<b>40,68 m<sup>2</sup></b>
TERRASSE	7,94 m <sup>2</sup>
JARDIN PRIVATIF	54,76 m <sup>2</sup>
<b>SURFACE TOTALE PRIVATIVE</b>	<b>62,70 m<sup>2</sup></b>

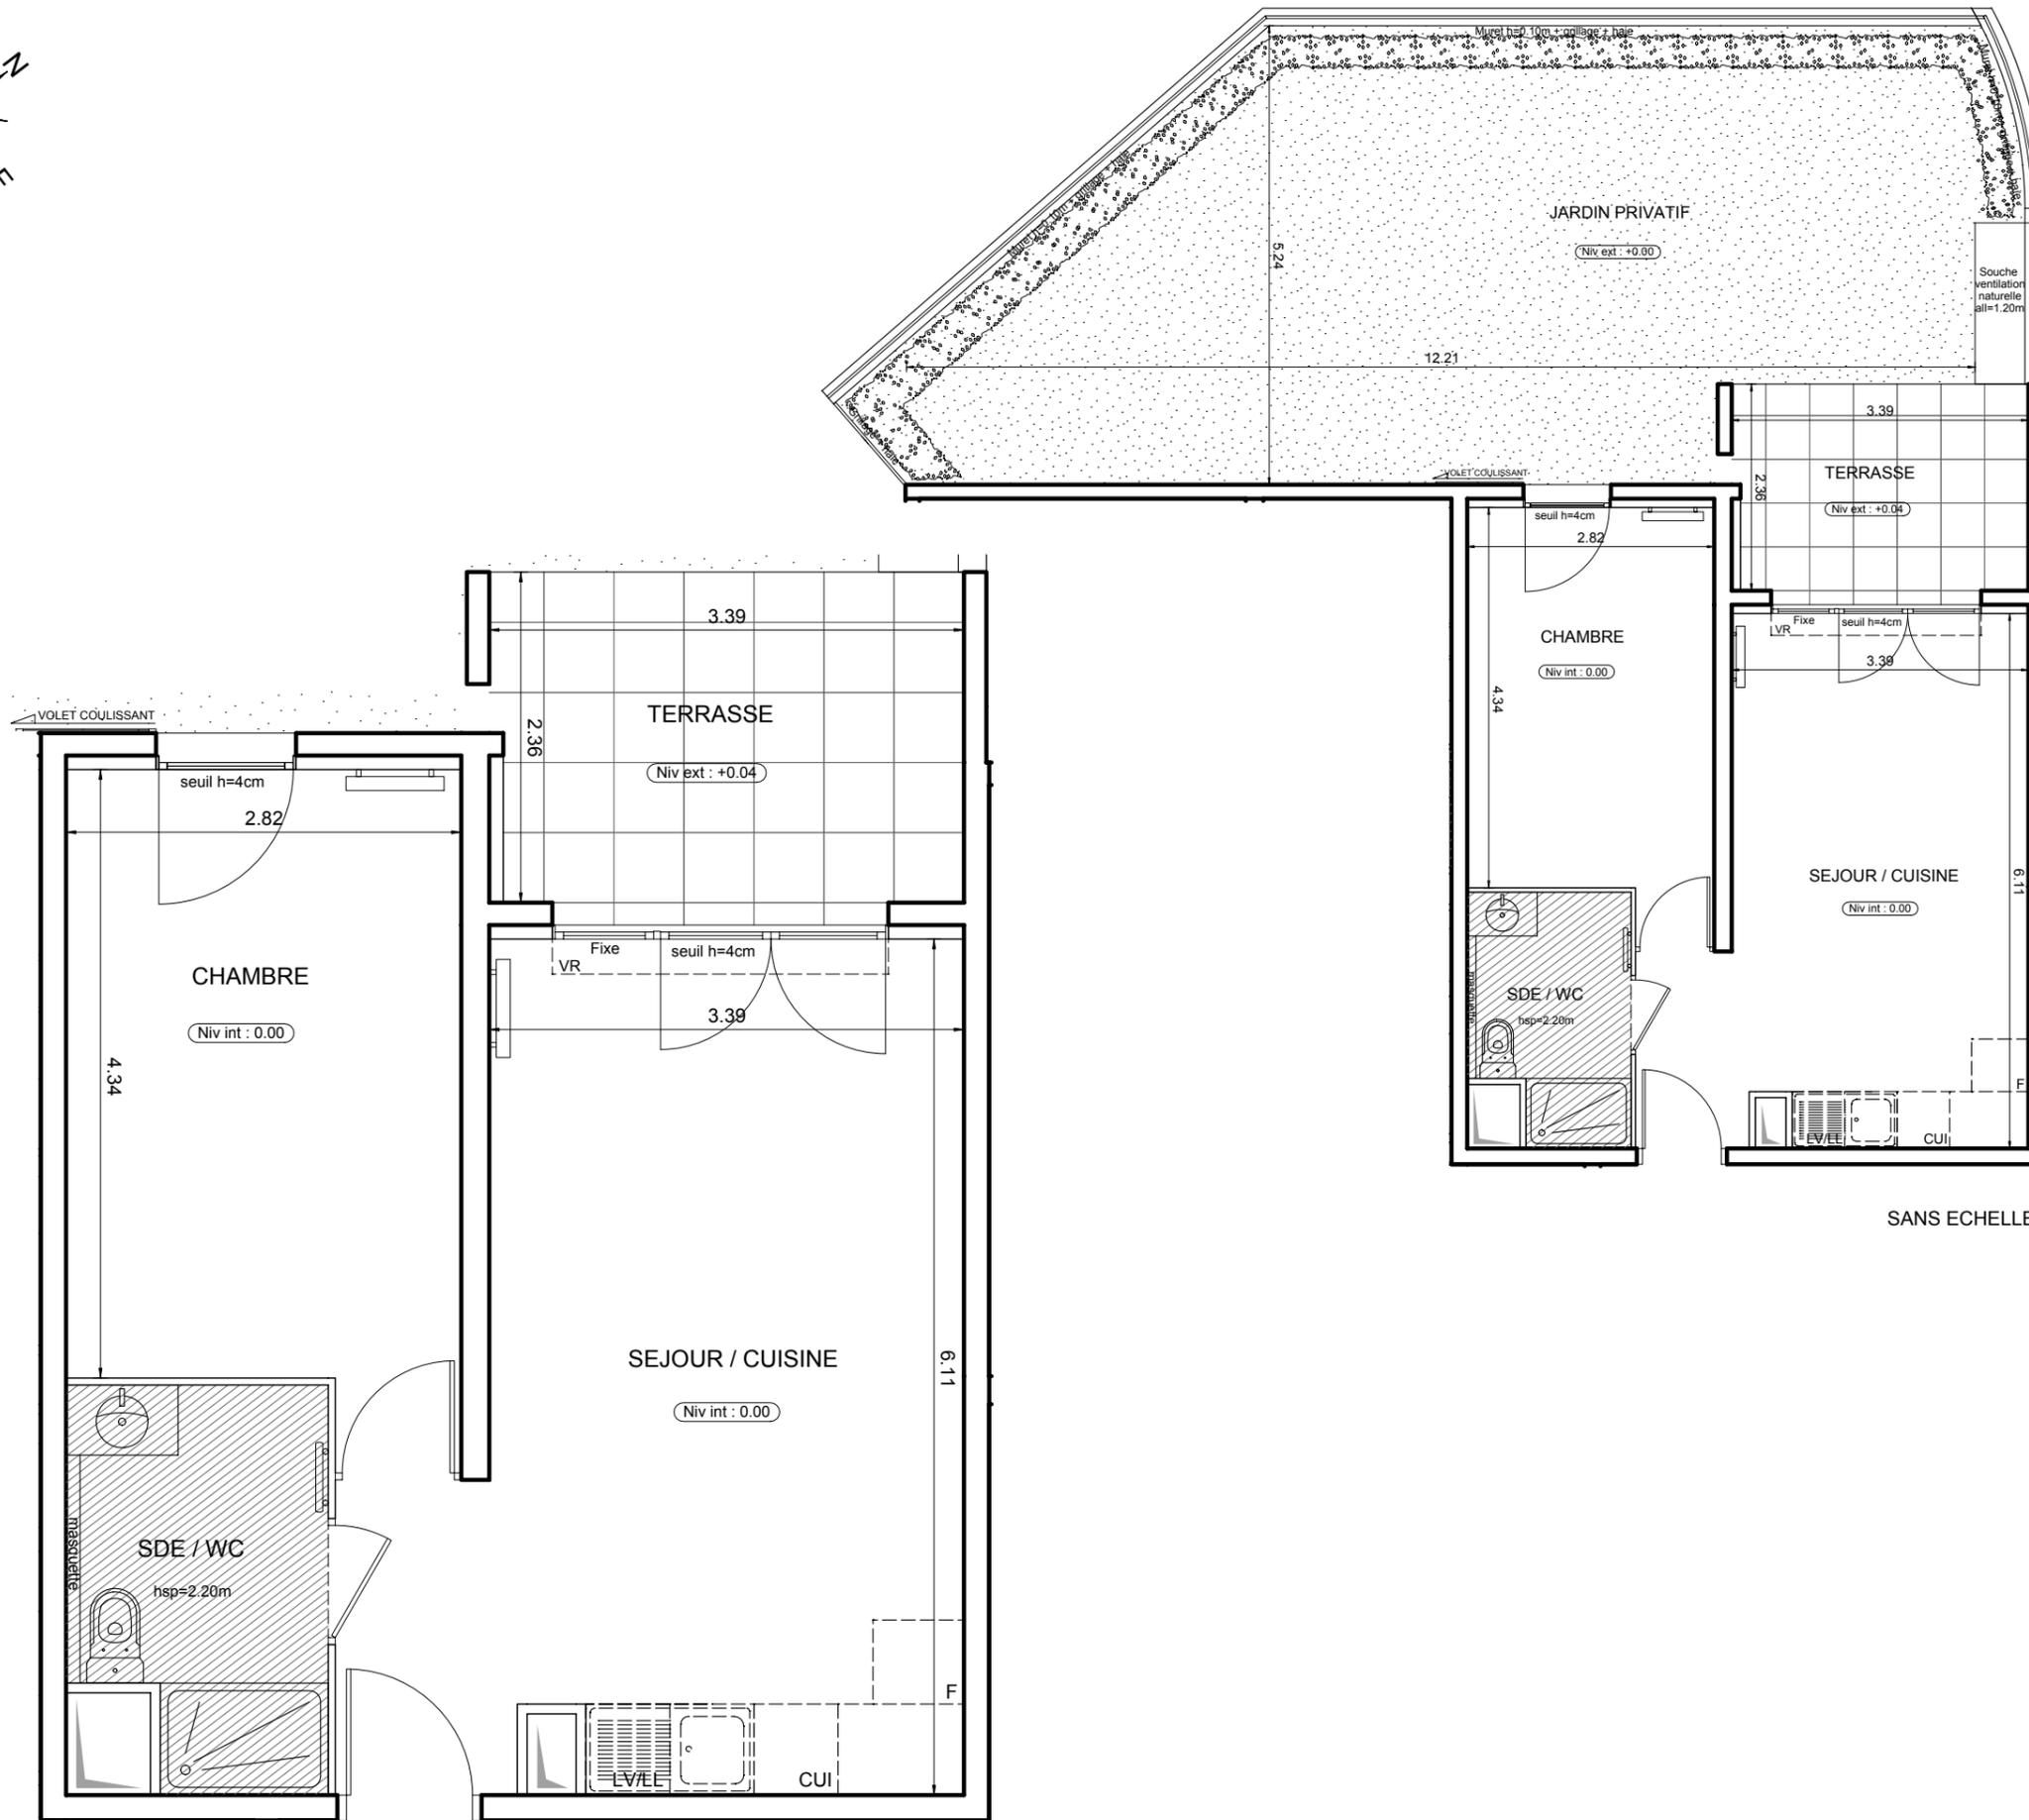

SANS ECHELLE

N° 109

DES MODIFICATIONS SONT SUSCEPTIBLES D'ETRE APPORTEES A CE PLAN EN FONCTION DES NECESSITES TECHNIQUES OU REGLEMENTAIRES DE LA REALISATION, TANT EN CE QUI CONCERNE LES DIMENSIONS LIBRES, QUE L'EQUIPEMENT. LES SURFACES, LES HAUTEURS SOUS PLAFOND AINSI QUE LES HAUTEURS DE SEUILS OU D'ALLEGES INDIQUEES SONT APPROXIMATIVES. LES RETOMBES, SOFFITES, FAUX-PLAFONDS, TRAPPES DE VISITES, AINSI QUE L'EMPLACEMENT DES DESCENTES D'EAUX PLUVIALES, DES EQUIPEMENTS SANITAIRES NE SONT PAS TOUS FIGURES OU LE SONT A TITRE INDICATIF. LE NOMBRE, LA TAILLE ET L'EMPLACEMENT DES RADIATEURS SONT DONNES A TITRE INDICATIF ET SERONT PRECISES APRES ETUDE THERMIQUE.

**LEGENDE**

EMPLACEMENTS ELEMENTS DE CUISINE :

LL	LAVE-LINGE	CUI	BLOC CUISSON
LV	LAVE-VAISSELLE	F	REFRIGERATEUR
LC	LINEAIRE COMPLEMENT.		
AV	ALLEGE VITREE	ETEL	ESPACE TECHNIQUE ELECTRIQUE DU LOGT.
VR	VOLET ROULANT		
GC	GARDE-CORPS		

	FAUX-PLAFOND OU SOFFITE		RADIATEUR
	RETOMBEE DE POUTRE		SECHE-SERV.

Hauteur sous plafond des pièces principales sauf mention particulière : 2.50 m

Echelle		Date	20/11/2019	Indice : 2
---------	--	------	------------	------------