


# Roses Marine

## Domaine privé



78 BOULEVARD VICTOR HUGO  
06130 - GRASSE

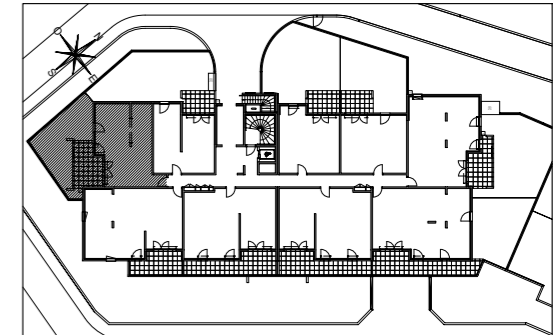

### HALL 1

#### Appartement de 2 pièces n° 108 au Rez-de chaussée

SEJOUR / CUISINE	21,53 m <sup>2</sup>
CHAMBRE	11,47 m <sup>2</sup>
ALCOVE	7,24 m <sup>2</sup>
SDE	5,48 m <sup>2</sup>
WC	1,76 m <sup>2</sup>
DGT	1,33 m <sup>2</sup>
<b>SURFACE TOTALE HABITABLE</b>	<b>48,81 m<sup>2</sup></b>
TERRASSE	13,90 m <sup>2</sup>
JARDIN PRIVATIF	34,74 m <sup>2</sup>
<b>SURFACE TOTALE PRIVATIVE</b>	<b>48,64 m<sup>2</sup></b>

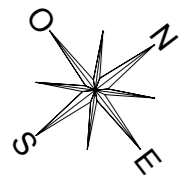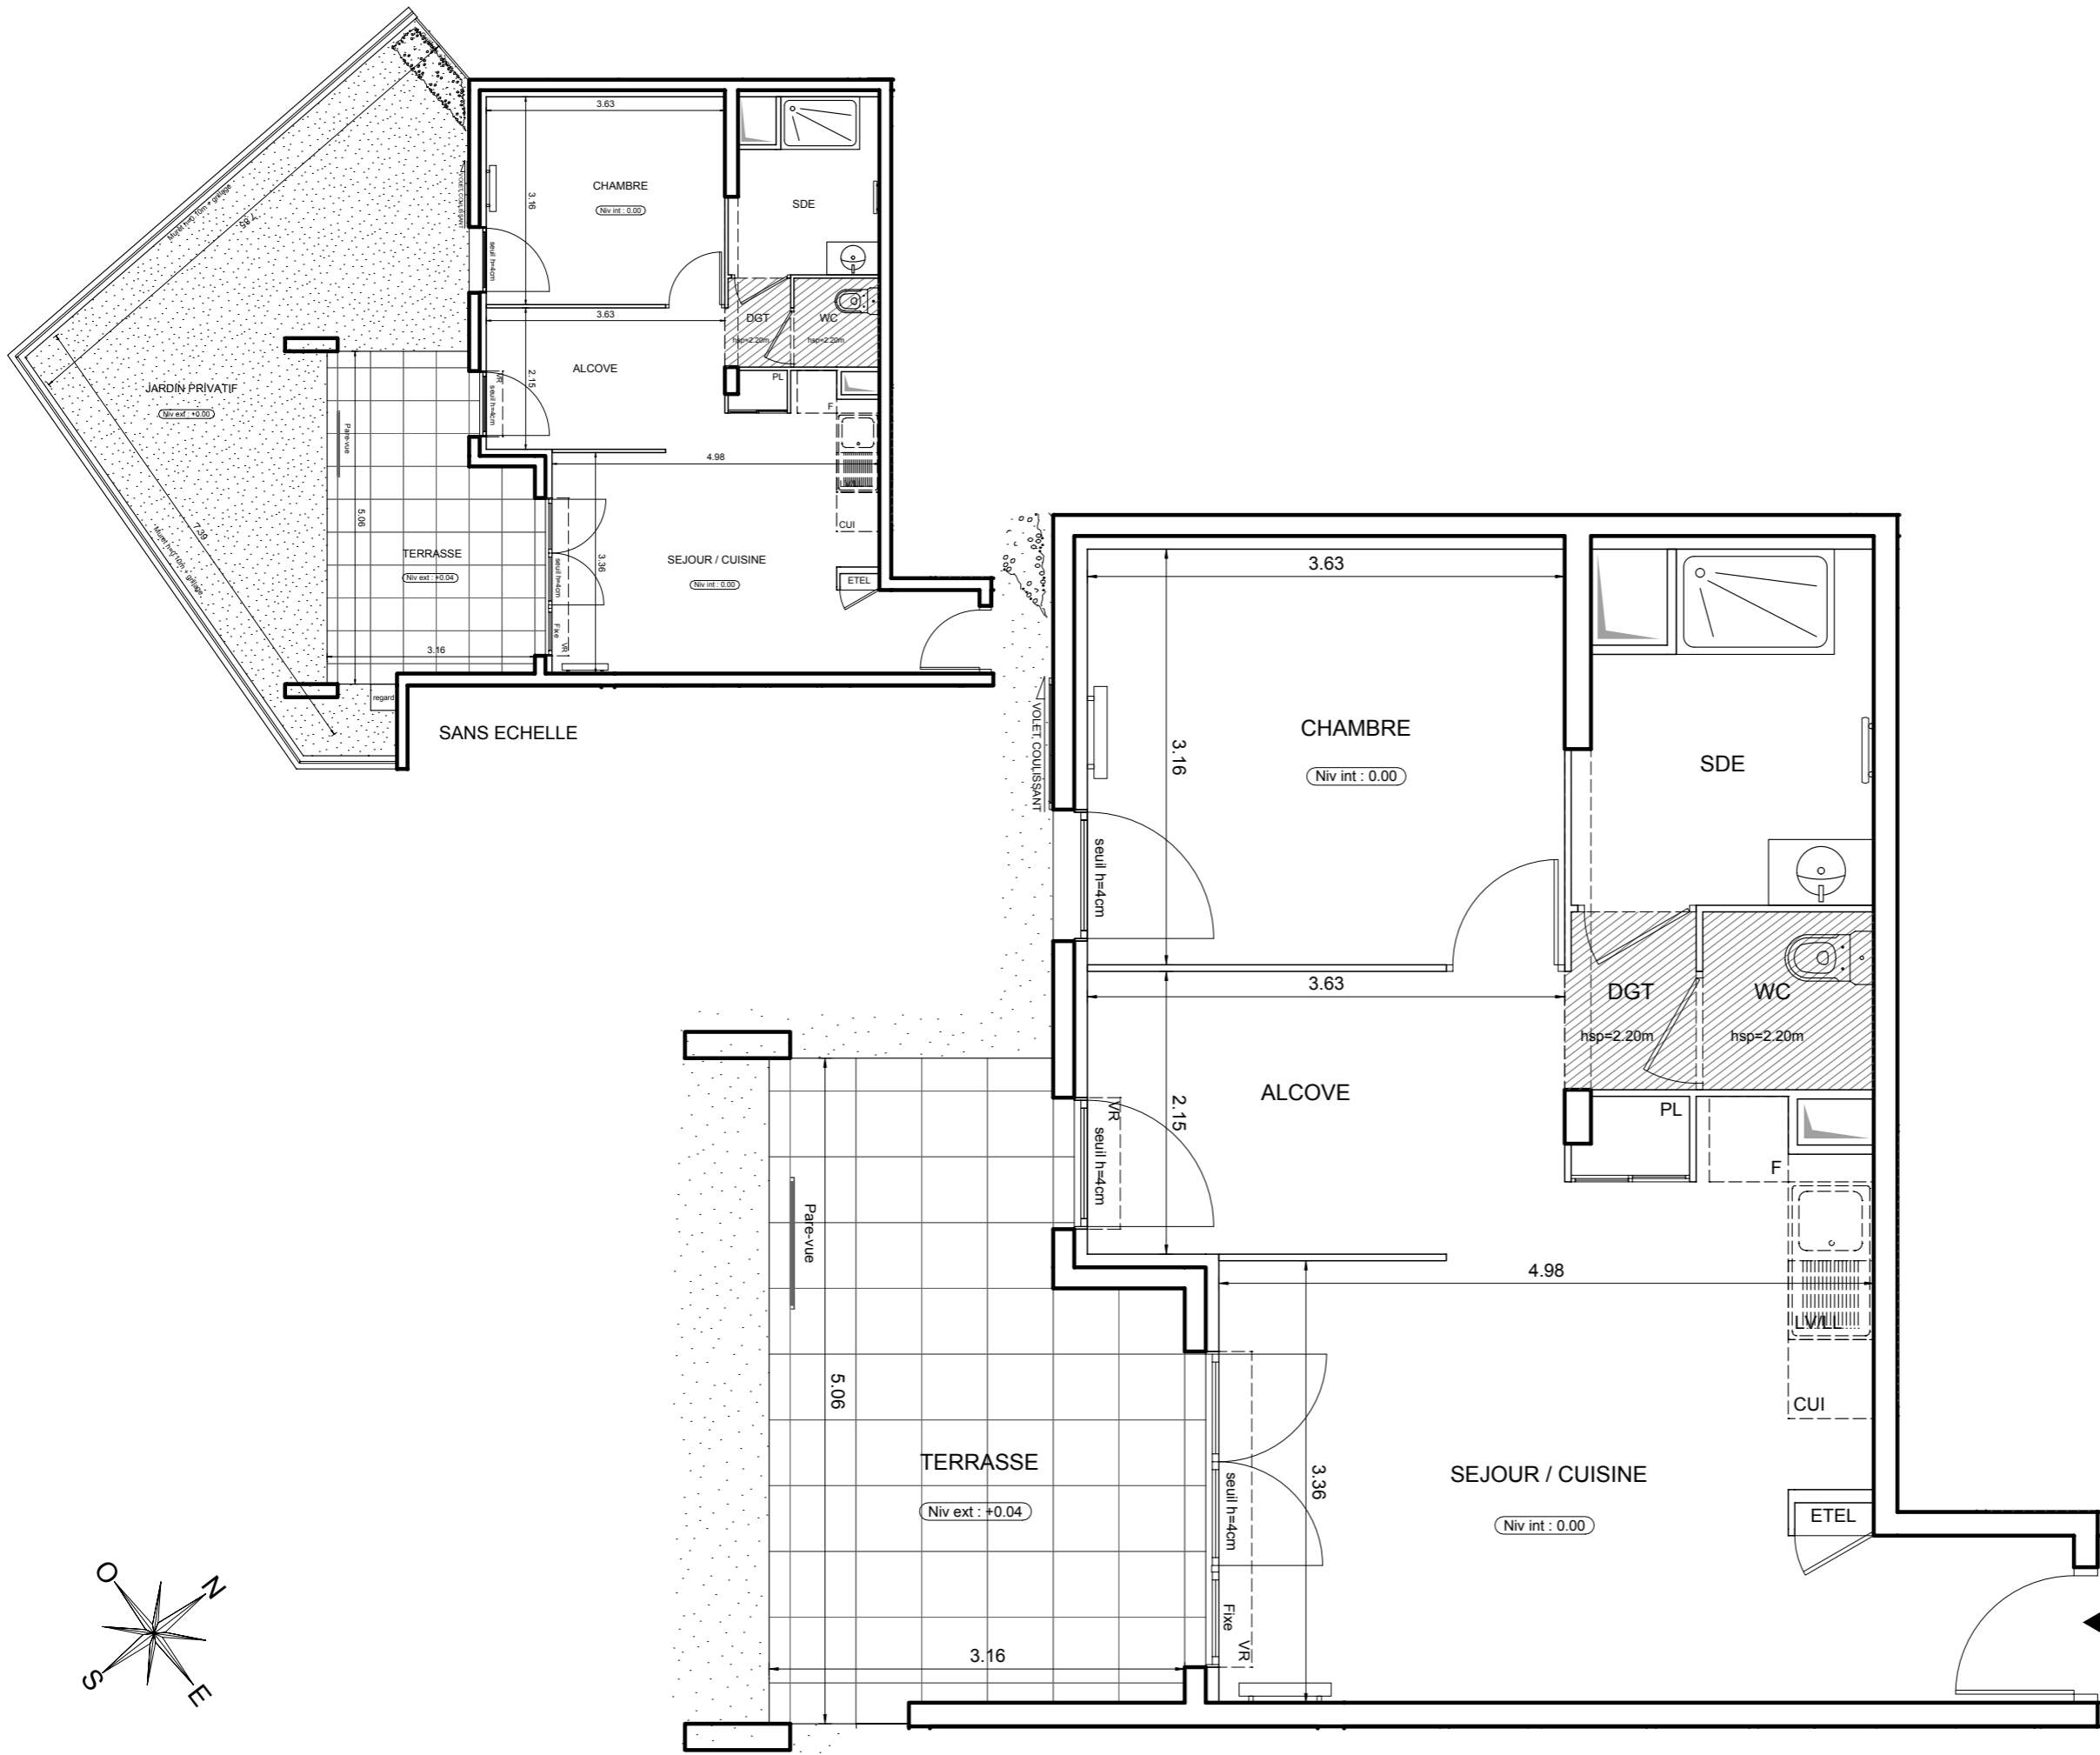

◀ N° 108

LEGENDE			
EMPLACEMENTS ELEMENTS DE CUISINE :			
LL	LAVE-LINGE	CUI	BLOC CUISSON
LV	LAVE-VAISSELLE	F	REFRIGERATEUR
LC	LINEAIRE COMPLEMENT.		
AV	ALLEGE VITREE	ETEL	ESPACE TECHNIQUE ELECTRIQUE DU LOGT.
VR	VOLET ROULANT		
GC	GARDE-CORPS		
	FAUX-PLAFOND OU SOFFITE		RADIATEUR
	RETOMBEE DE POUTRE		SECHE-SERV.

Hauteur sous plafond des pièces principales sauf mention particulière : 2.50 m

Echelle		Date	05/11/2019	Indice : 2
---------	--	------	------------	------------