


Roses Marine

Domaine privé

78 BOULEVARD VICTOR HUGO
06130 - GRASSE


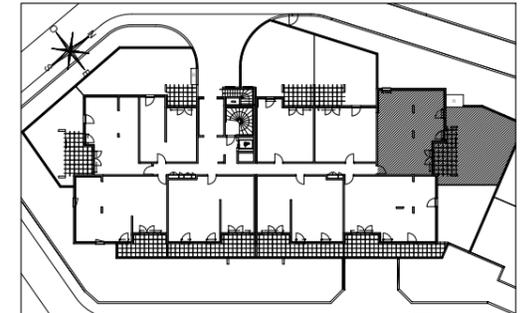


SANS ECHELLE

HALL 1

Appartement de 3 pièces
n° 103 au Rez-de chaussée

SEJOUR / CUISINE	29,77 m ²
CHAMBRE 1	12,07 m ²
CHAMBRE 2	9,80 m ²
SDB	4,68 m ²
WC	1,45 m ²
DGT	4,86 m ²
SURFACE TOTALE HABITABLE	62,63 m²
TERRASSE	12,01 m ²
JARDIN PRIVATIF	55,94 m ²
SURFACE TOTALE PRIVATIVE	67,95 m²

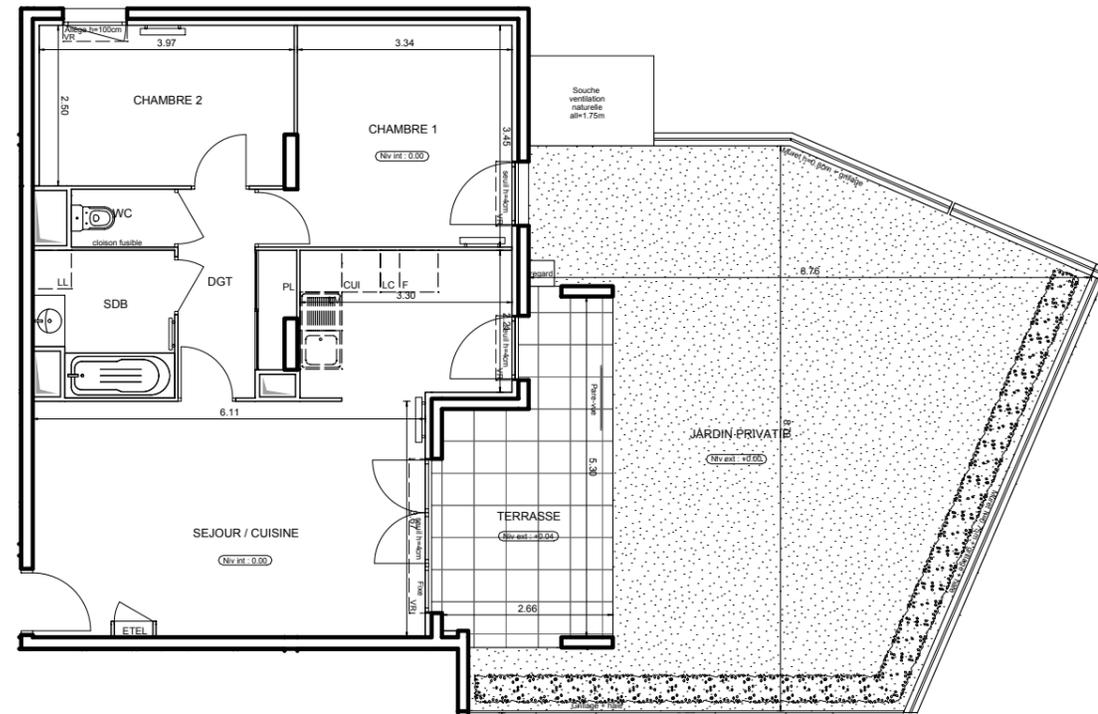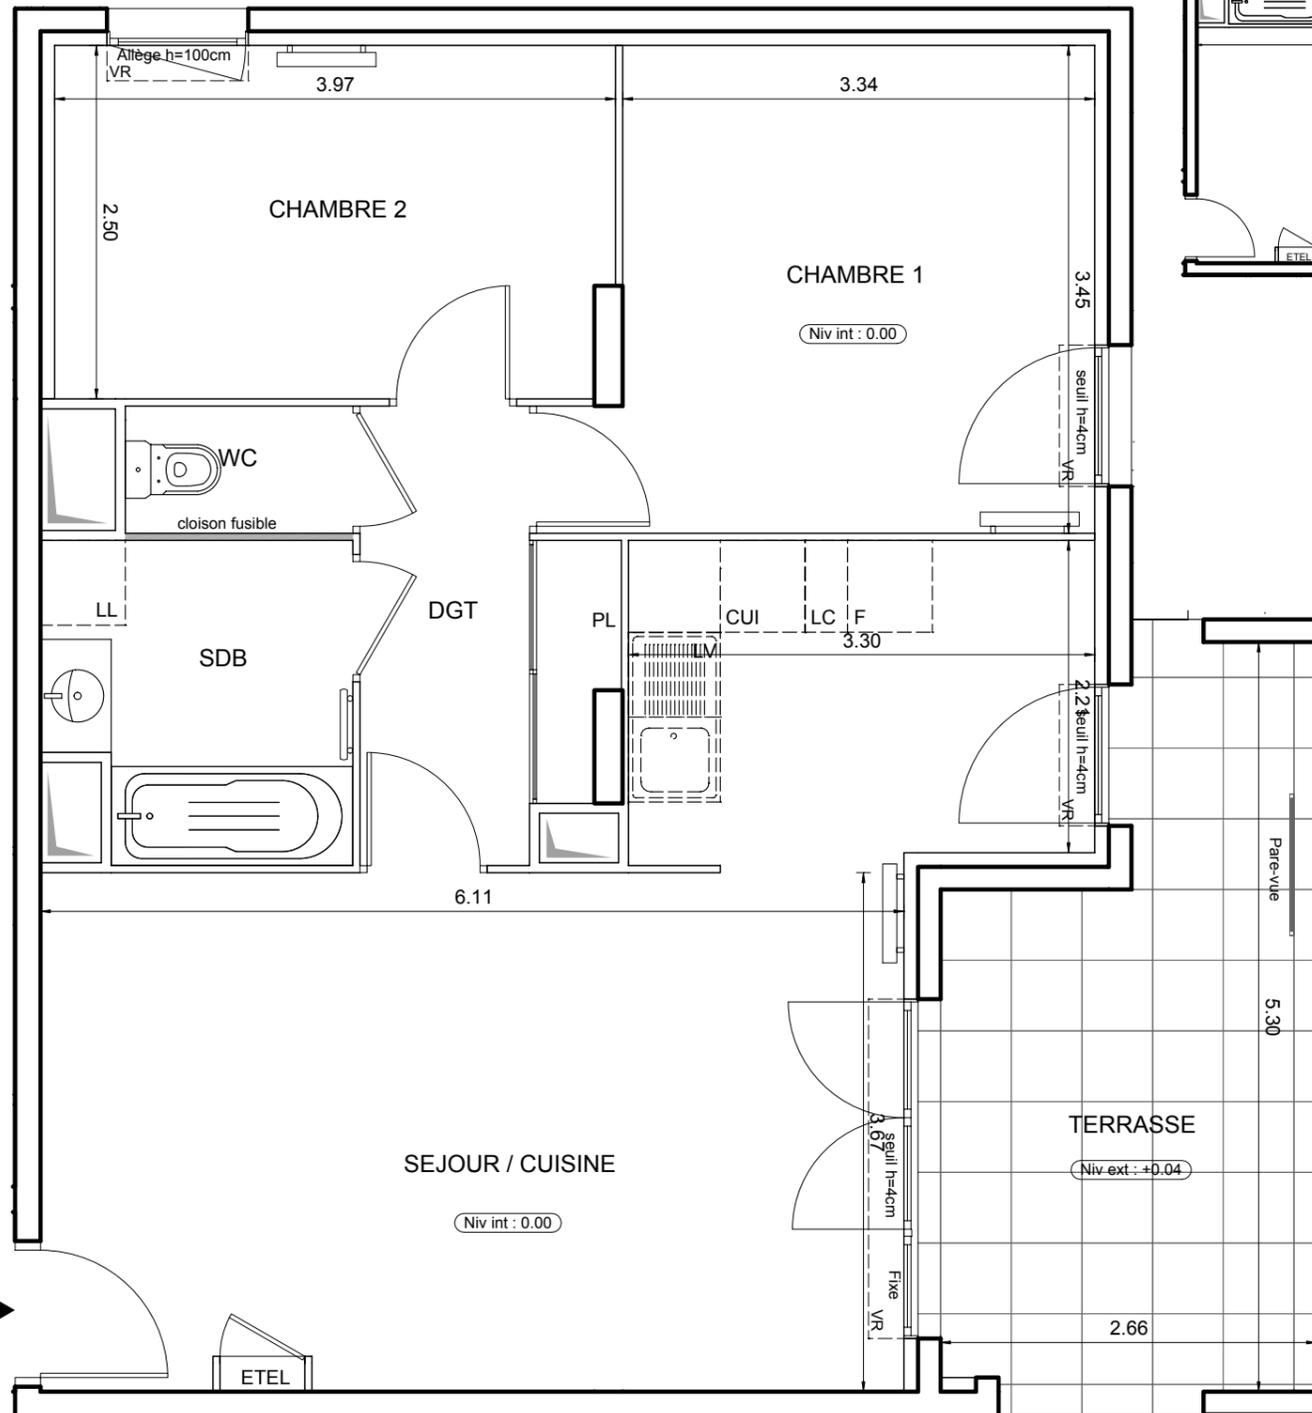

103

LEGENDE

EMPLACEMENTS ELEMENTS DE CUISINE :

LL	LAVE-LINGE	CUI	BLOC CUISSON
LV	LAVE-VAISSELLE	F	REFRIGERATEUR
LC	LINEAIRE COMPLEMENT.		

AV	ALLEGE VITREE	ETEL	ESPACE TECHNIQUE ELECTRIQUE DU LOGT.
VR	VOLET ROULANT		
GC	GARDE-CORPS		

	FAUX-PLAFOND OU SOFFITE		RADIATEUR
	RETOMBEE DE POUTRE		SECHE-SERV.

Hauteur sous plafond des pièces principales sauf mention particulière : 2.50 m

Echelle		Date	24/10/2019	Indice : 3
---------	--	------	------------	------------