


Jardins des Sens


AVENUE DE TOURNAMY
06250 MOUGINS

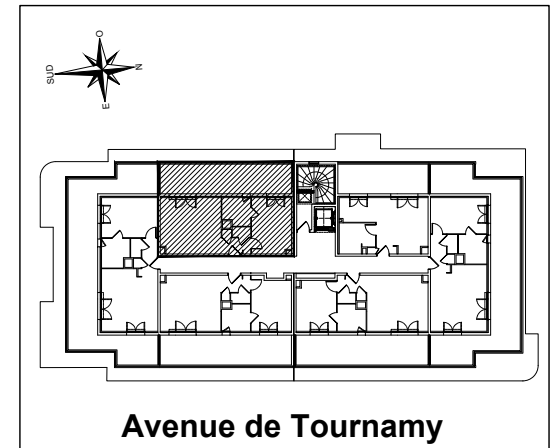

Avenue de Tournamy

BATIMENT C Appartement de 2 Pièces n° C306 au 3ème ETAGE

SEJOUR / CUISINE	23.66 m ²
CHAMBRE	13.49 m ²
SALLE DE BAINS	4.60 m ²
WC	1.15 m ²
SURFACE TOTALE HABITABLE	42.90 m²
TERRASSE	23.25 m ²
SURFACE TOTALE PRIVATIVE	66.15 m²

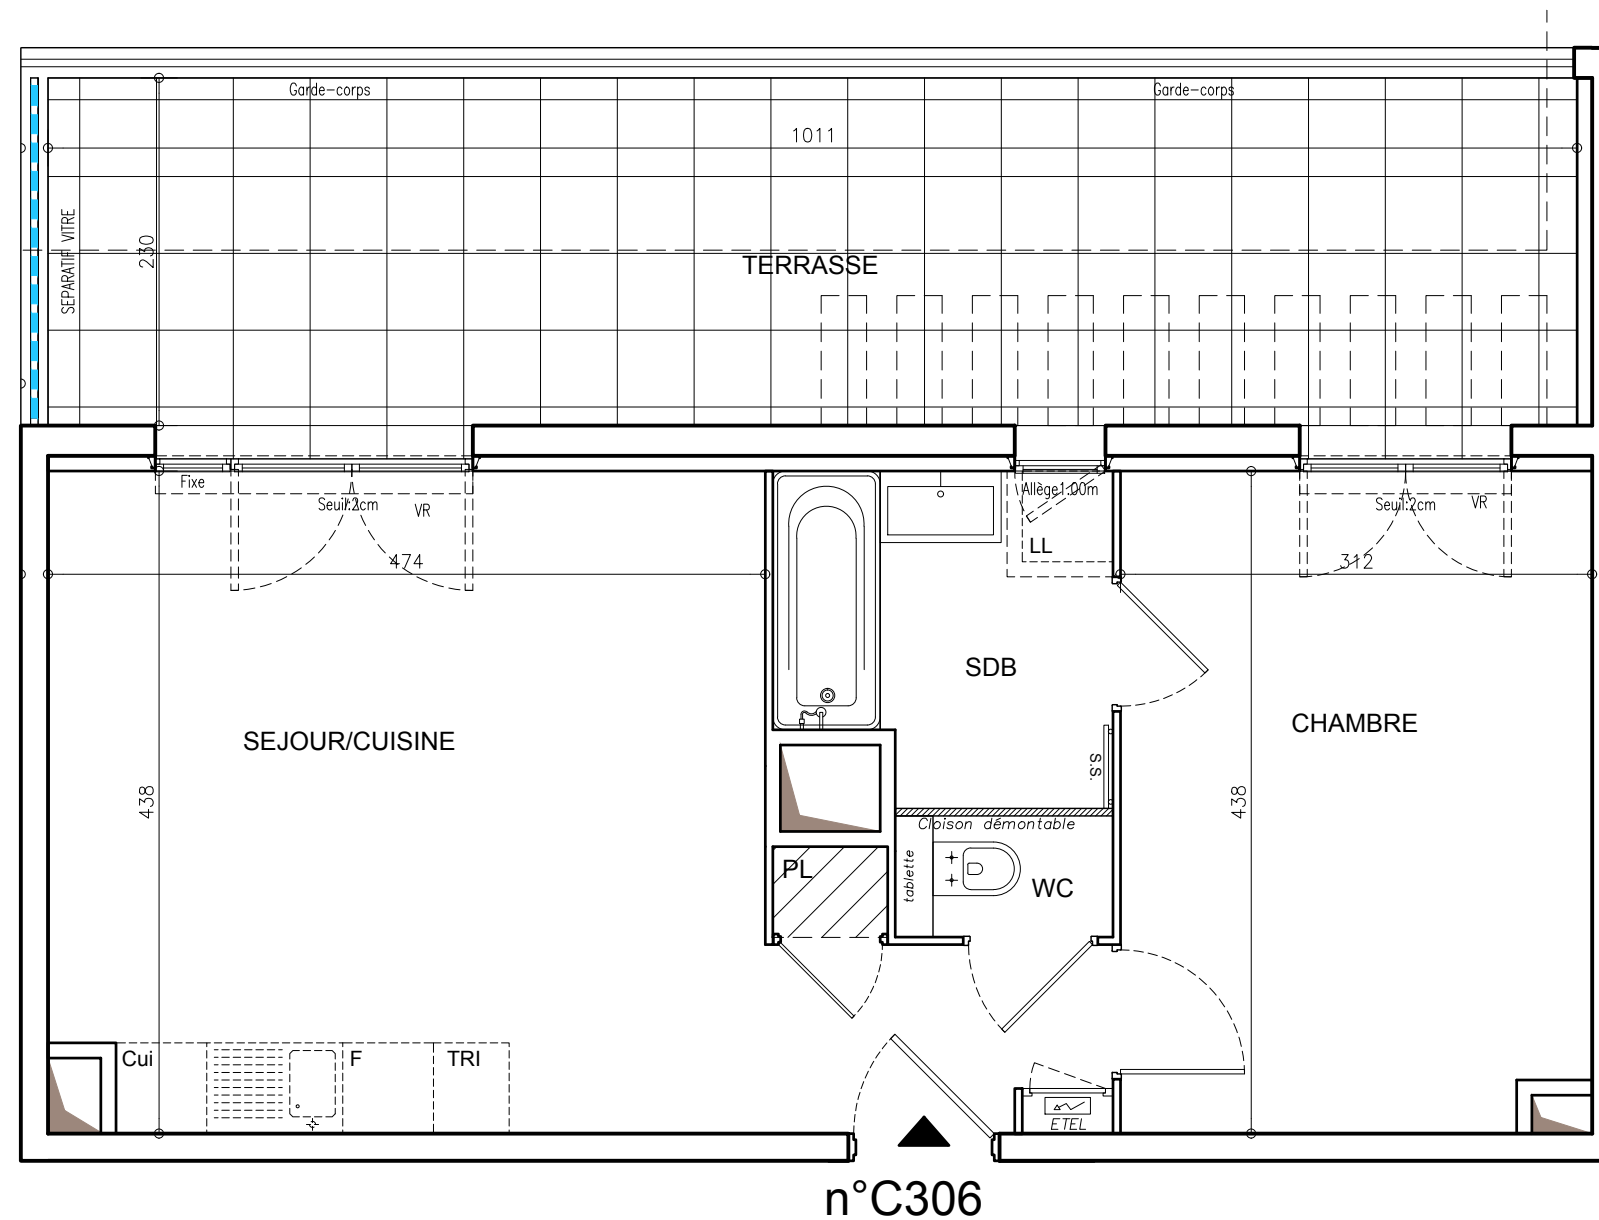

n° C306

LEGENDE

EMPLACEMENTS ELEMENTS DE CUISINE :

LL	LAVE-LINGE	CUI	BLOC CUISSON
LV	LAVE-VAISSELLE	F	REFRIGERATEUR
TRI	TRI SELECTIF	LC	LINEAIRE COMPLEMENT.
AV	ALLEGE VITREE	EDEL	ESPACE TECHNIQUE ELECTRIQUE DU LOGT.
VR	VOLET ROULANT	VC	VOLET COULISSANT
GC	GARDE-CORPS		

FAUX-PLAFOND, SOFFITE
 RANGEMENT
 - - - - - RETOMBEE DE POUTRE

Hauteur sous plafond des pièces principales sauf mention particulière : 2.50 m

Echelle	1/50ème soit 2cm/m	Date	05/12/2018	Indice	: 0
---------	-----------------------	------	------------	--------	-----

DES MODIFICATIONS SONT SUSCEPTIBLES D'ETRE APPORTEES A CE PLAN EN FONCTION DES NECESSITES TECHNIQUES OU REGLEMENTAIRES DE LA REALISATION, TANT EN CE QUI CONCERNE LES DIMENSIONS LIBRES, QUE L'EQUIPEMENT. LES SURFACES, LES HAUTEURS SOUS PLAFOND AINSI QUE LES HAUTEURS DE SEUILS OU D'ALLEGES INDIQUEES SONT APPROXIMATIVES. LES RETOMBES, SOFFITES, FAUX-PLAFONDS, TRAPPES DE VISITES, AINSI QUE L'EMPLACEMENT DES DESCENTES D'EAUX PLUVIALES, DES EQUIPEMENTS SANITAIRES NE SONT PAS TOUS FIGURES OU LE SONT A TITRE INDICATIF.