



## Jardins des Sens

AVENUE DE TOURNAMY  
06250 MOUGINS

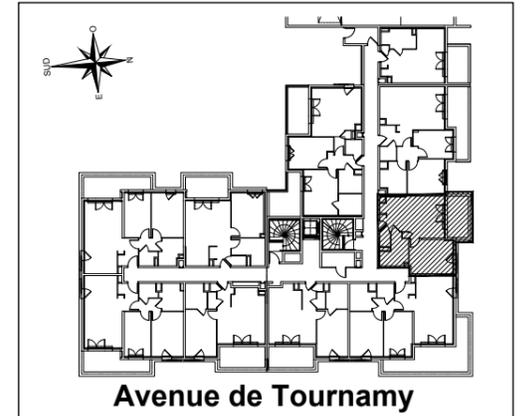

### BATIMENT A Appartement de 2 Pièces n° A104 au 1er ETAGE

SEJOUR / CUISINE	21.75 m <sup>2</sup>
CHAMBRE	13.08 m <sup>2</sup>
SALLE D'EAU	6.11 m <sup>2</sup>
WC	1.36 m <sup>2</sup>
<b>SURFACE TOTALE HABITABLE</b>	<b>42.30 m<sup>2</sup></b>
BALCON	7.63 m <sup>2</sup>
<b>SURFACE TOTALE PRIVATIVE</b>	<b>49.93 m<sup>2</sup></b>

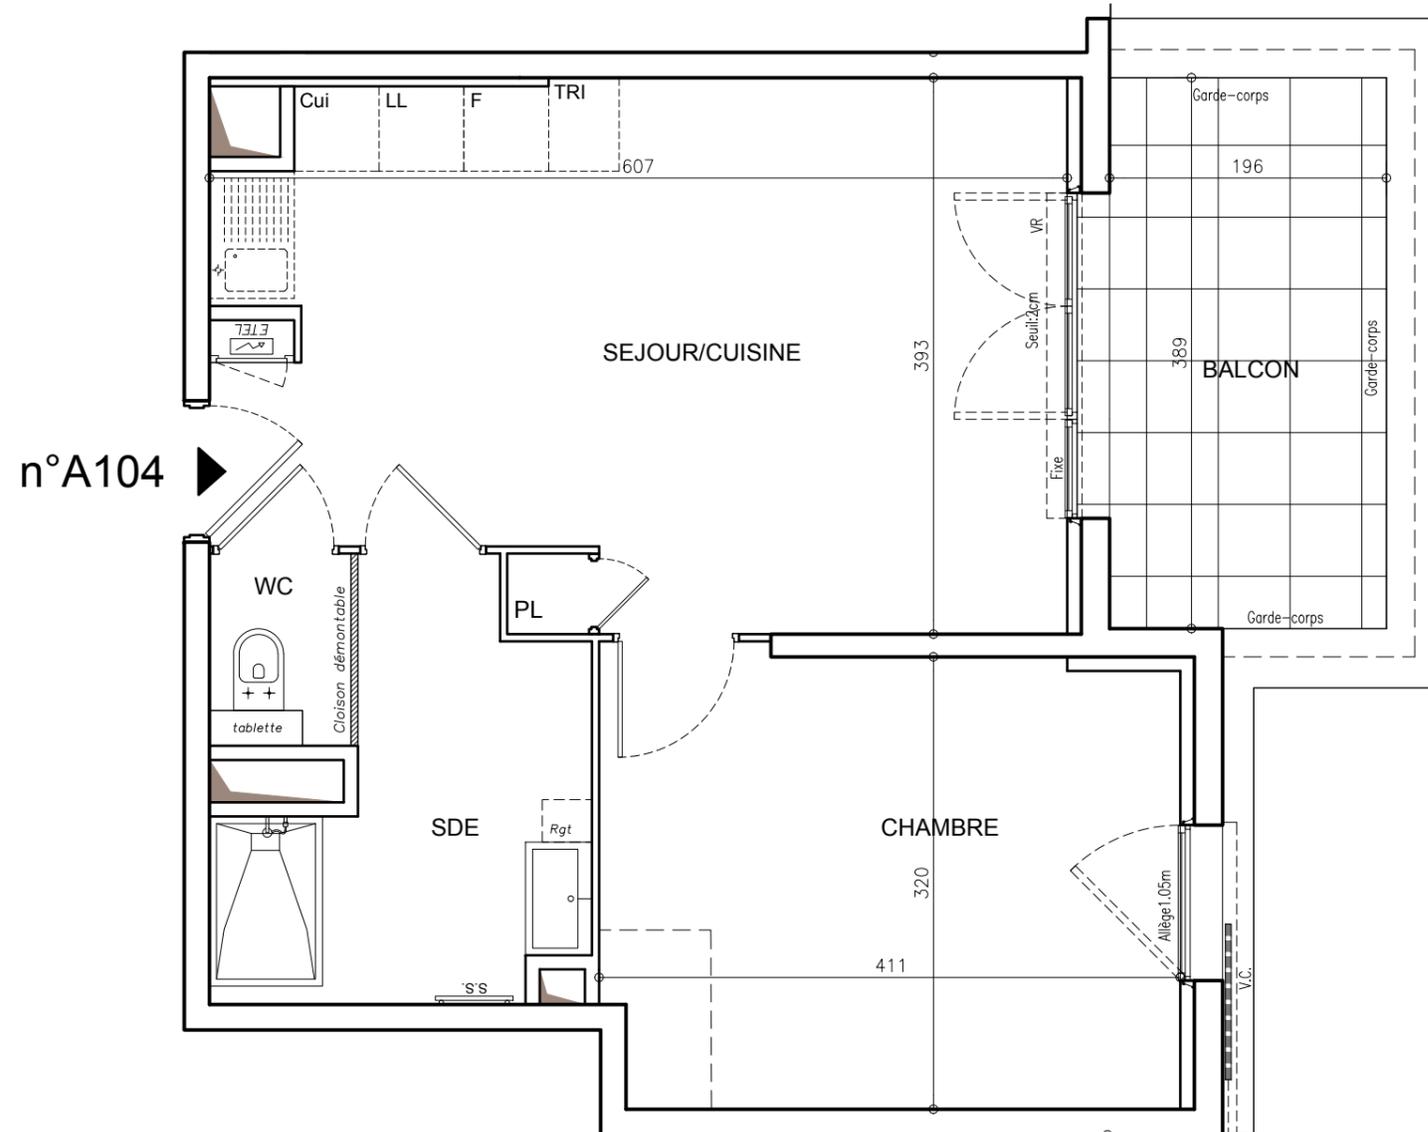

#### LEGENDE

EMPLACEMENTS ELEMENTS DE CUISINE :

LL	LAVE-LINGE	CUI	BLOC CUISSON
LV	LAVE-VAISSELLE	F	REFRIGERATEUR
TRI	TRI SELECTIF	LC	LINEAIRE COMPLEMENT.
AV	ALLEGE VITREE	ETEL	ESPACE TECHNIQUE ELECTRIQUE DU LOGT.
VR	VOLET ROULANT	VC	VOLET COULISSANT
GC	GARDE-CORPS		

FAUX-PLAFOND, SOFFITE    
 RANGEMENT  
 - - - - - RETOMBEE DE POUTRE

Hauteur sous plafond des pièces principales sauf mention particulière : 2.50 m

Echelle	1/50ème soit 2cm/m	Date	05/12/2018	Indice : 0
---------	-----------------------	------	------------	------------

DES MODIFICATIONS SONT SUSCEPTIBLES D'ETRE APPORTEES A CE PLAN EN FONCTION DES NECESSITES TECHNIQUES OU REGLEMENTAIRES DE LA REALISATION, TANT EN CE QUI CONCERNE LES DIMENSIONS LIBRES, QUE L'EQUIPEMENT. LES SURFACES, LES HAUTEURS SOUS PLAFOND AINSI QUE LES HAUTEURS DE SEUILS OU D'ALLEGES INDIQUEES SONT APPROXIMATIVES. LES RETOMBES, SOFFITES, FAUX-PLAFONDS, TRAPPES DE VISITES, AINSI QUE L'EMPLACEMENT DES DESCENTES D'EAUX PLUVIALES, DES EQUIPEMENTS SANITAIRES NE SONT PAS TOUS FIGURES OU LE SONT A TITRE INDICATIF.