

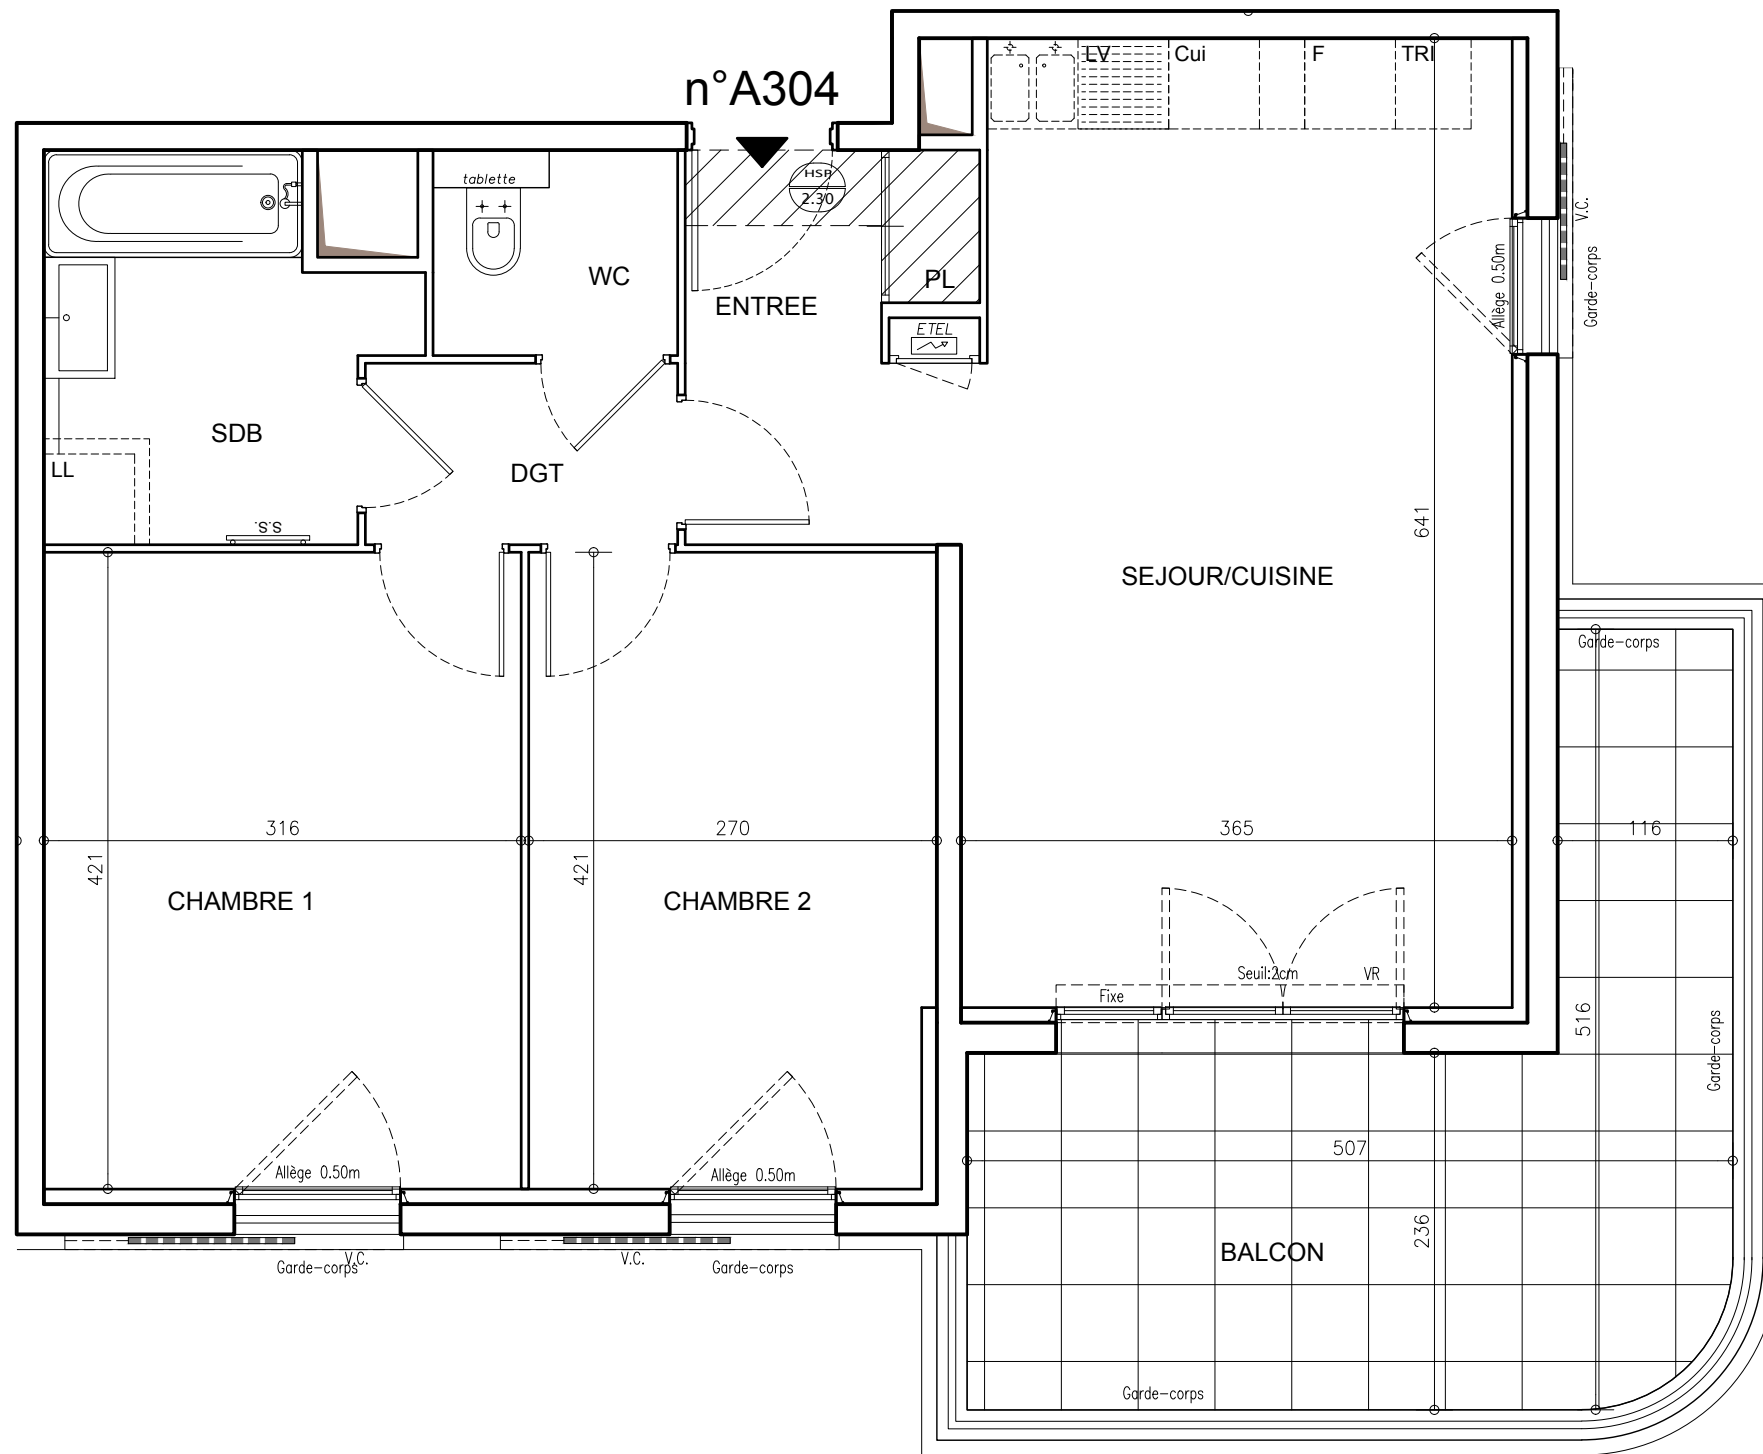


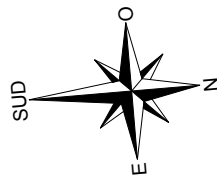

Jardins des Sens

AVENUE DE TOURNAMY
06250 MOUGINS

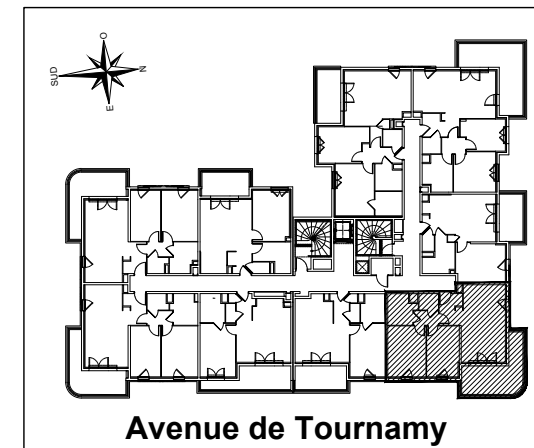

BATIMENT A	
Appartement de 3 Pièces	
n° A304 au 3ème ETAGE	
ENTREE	4.67 m²
SEJOUR / CUISINE	23.00 m²
CHAMBRE 1	13.29 m²
CHAMBRE 2	11.25 m²
DEGAGEMENT	2.48 m²
SALLE DE BAINS	5.37 m²
WC	2.20 m²
SURFACE TOTALE HABITABLE	62.26 m²
BALCON	14.99 m²
SURFACE TOTALE PRIVATIVE	77.25 m²

LEGENDE	
EMPLACEMENTS ELEMENTS DE CUISINE :	
LL	LAVE-LINGE
LV	LAVE-VAISSELLE
TRI	TRI SELECTIF
AV	ALLEE VITREE
VR	VOLET ROULANT
GC	GARDE-CORPS
CUI	BLOC CUISSON
F	REFRIGERATEUR
LC	LINEAIRE COMPLEMENT.
ETEL	ESPACE TECHNIQUE ELECTRIQUE DU LOGT.
VC	VOLET COULISSANT
	FAUX-PLAFOND, SOFFITE
	RETOMBEE DE POUTRE
	RANGEMENT
Hauteur sous plafond des pièces principales sauf mention particulière : 2.50 m	
Echelle	1/50ème soit 2cm/mm
Date	05/12/2018
Indice	: 0

DES MODIFICATIONS SONT SUSCEPTIBLES D'ETRE APPORTEES A CE PLAN EN FONCTION DES NECESSITES TECHNIQUES OU REGLEMENTAIRES DE LA REALISATION, TANT EN CE QUI CONCERNE LES DIMENSIONS LIBRES, QUE L'EQUIPEMENT. LES SURFACES, LES HAUTEURS SOUS PLAFOND AINSI QUE LES HAUTEURS DE SEUILS OU D'ALLEGES INDIQUEES SONT APPROXIMATIVES. LES RETOMBES, SOFFITES, FAUX-PLAFONDS, TRAPPES DE VISITES, AINSI QUE L'EMPLACEMENT DES DESCENTES D'EAUX PLUVIALES, DES EQUIPEMENTS SANITAIRES NE SONT PAS TOUS FIGURES OU LE SONT A TITRE INDICATIF.