



Jardins des Sens

AVENUE DE TOURNAMY
06250 MOUGINS

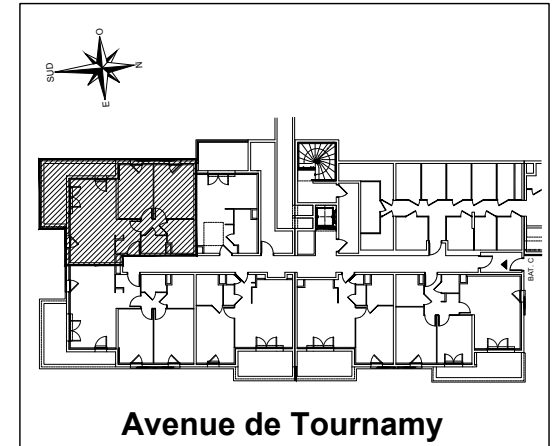

BATIMENT C
Appartement de 3 Pièces
n° C005 au Rez de Chaussée

| | |
|---------------------------------|----------------------------|
| ENTREE | 4.82 m ² |
| SEJOUR / CUISINE | 22.74 m ² |
| CHAMBRE 1 | 13.07 m ² |
| CHAMBRE 2 | 11.31 m ² |
| DEGAGEMENT | 2.42 m ² |
| SALLE DE BAINS | 5.19 m ² |
| WC | 2.65 m ² |
| SURFACE TOTALE HABITABLE | 62.20 m² |
| TERRASSE | 11.93 m ² |
| SURFACE TOTALE PRIVATIVE | 74.13 m² |

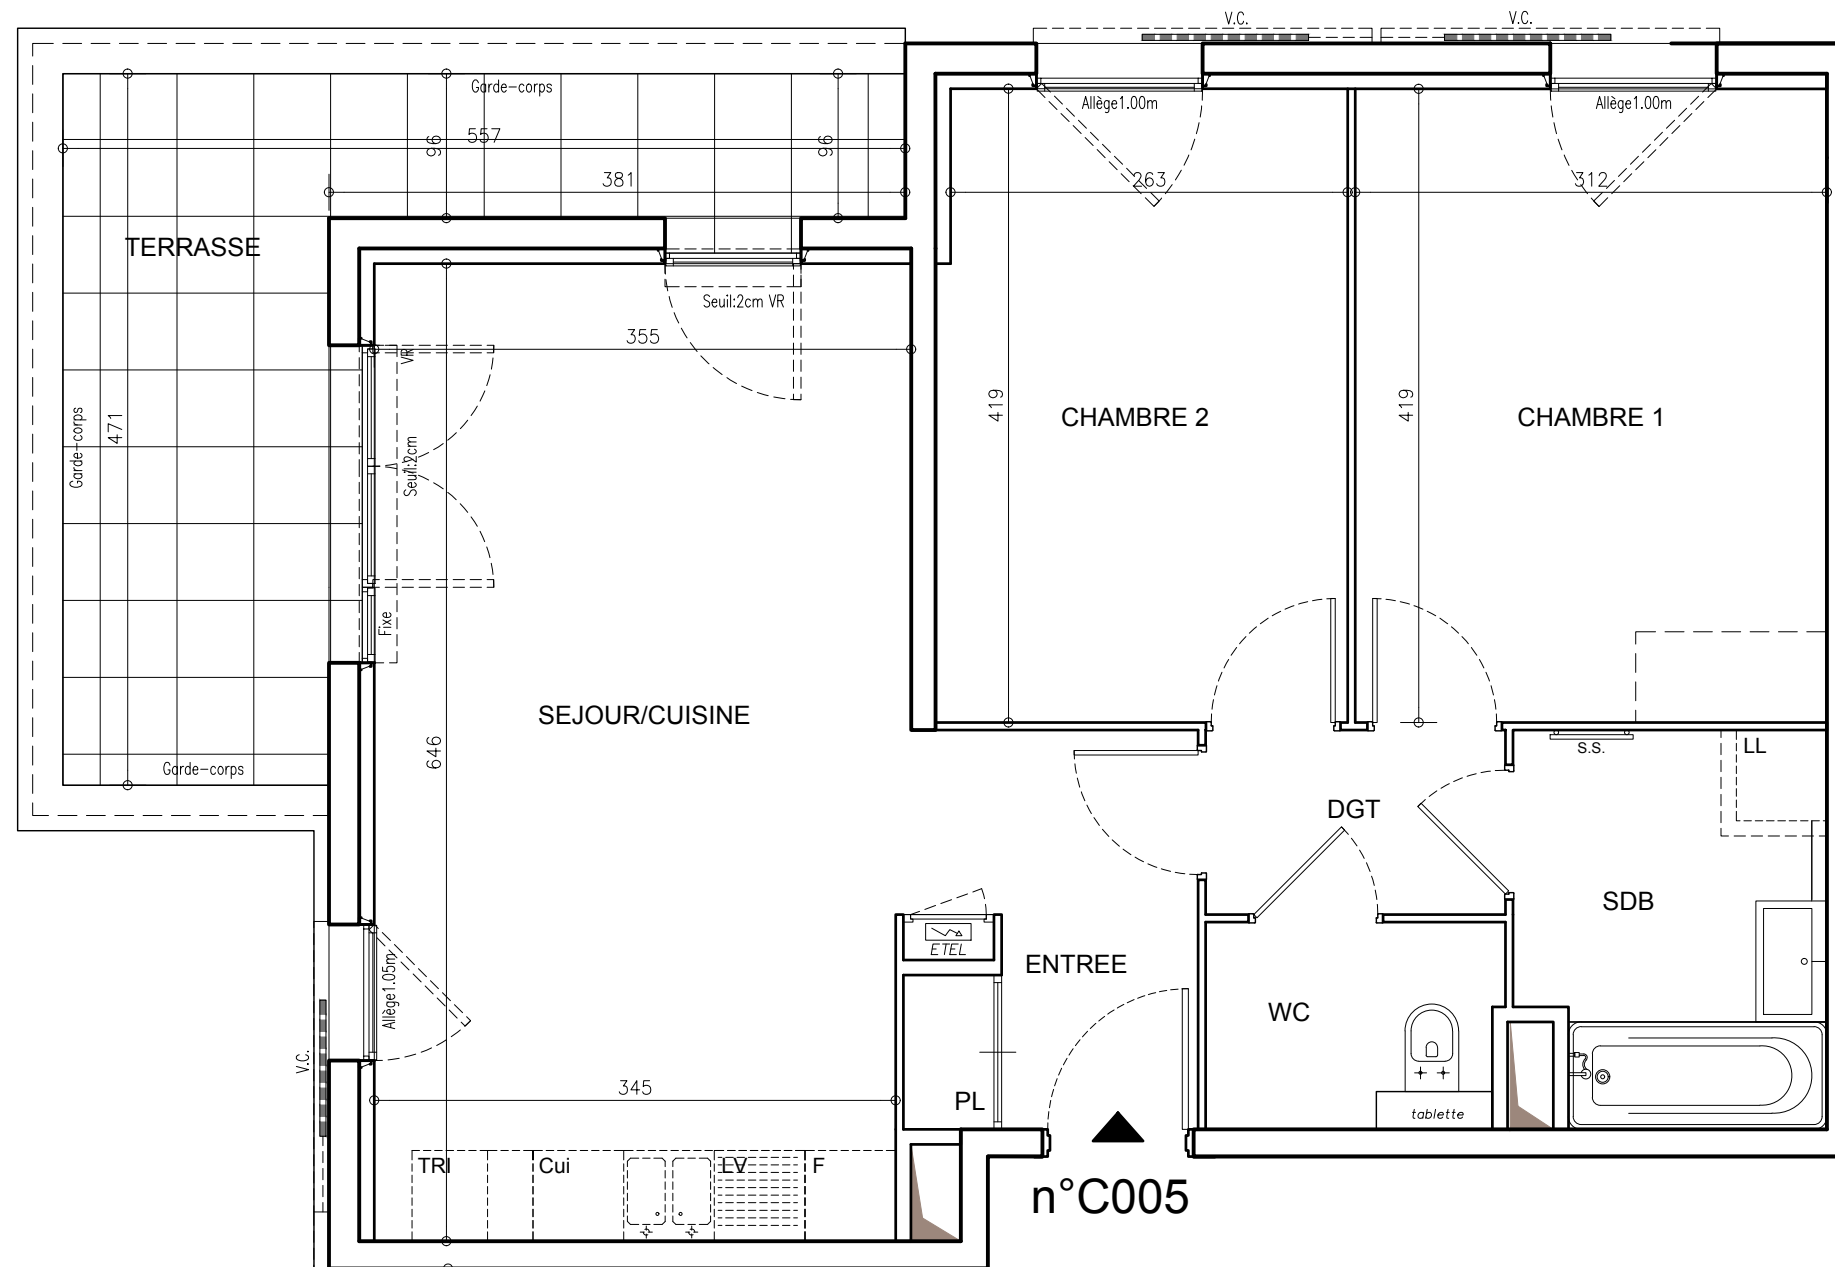

DES MODIFICATIONS SONT SUSCEPTIBLES D'ETRE APPORTEES A CE PLAN EN FONCTION DES NECESSITES TECHNIQUES OU REGLEMENTAIRES DE LA REALISATION, TANT EN CE QUI CONCERNE LES DIMENSIONS LIBRES, QUE L'EQUIPEMENT. LES SURFACES, LES HAUTEURS SOUS PLAFOND AINSI QUE LES HAUTEURS DE SEUILS OU D'ALLEGES INDIQUEES SONT APPROXIMATIVES. LES RETOMBES, SOFFITES, FAUX-PLAFONDS, TRAPPES DE VISITES, AINSI QUE L'EMPLACEMENT DES DESCENTES D'EAUX PLUVIALES, DES EQUIPEMENTS SANITAIRES NE SONT PAS TOUS FIGURES OU LE SONT A TITRE INDICATIF.

LEGENDE

EMPLACEMENTS ELEMENTS DE CUISINE :

| | | | |
|-----|----------------|------|--------------------------------------|
| LL | LAVE-LINGE | CUI | BLOC CUISSON |
| LV | LAVE-VAISSELLE | F | REFRIGERATEUR |
| TRI | TRI SELECTIF | LC | LINEAIRE COMPLEMENT. |
| AV | ALLEGE VITREE | ETEL | ESPACE TECHNIQUE ELECTRIQUE DU LOGT. |
| VR | VOLET ROULANT | VC | VOLET COULISSANT |
| GC | GARDE-CORPS | | |

FAUX-PLAFOND, SOFFITE
 RANGEMENT
 - - - - - RETOMBEE DE POUTRE

Hauteur sous plafond des pièces principales sauf mention particulière : 2.50 m

Echelle $\frac{1}{50}$ ème soit 2cm/m Date 05/12/2018 Indice : 0