



LE CHEMIN DE SAINT JACQUES

Avenue Descartes - Allée des Carrières
93150 LE BLANC MESNIL

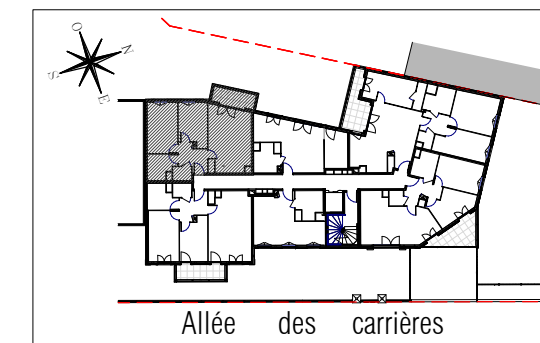

HALL PAMPLONA

Appartement de 3 Pièces
N°1103 au 1er Etage

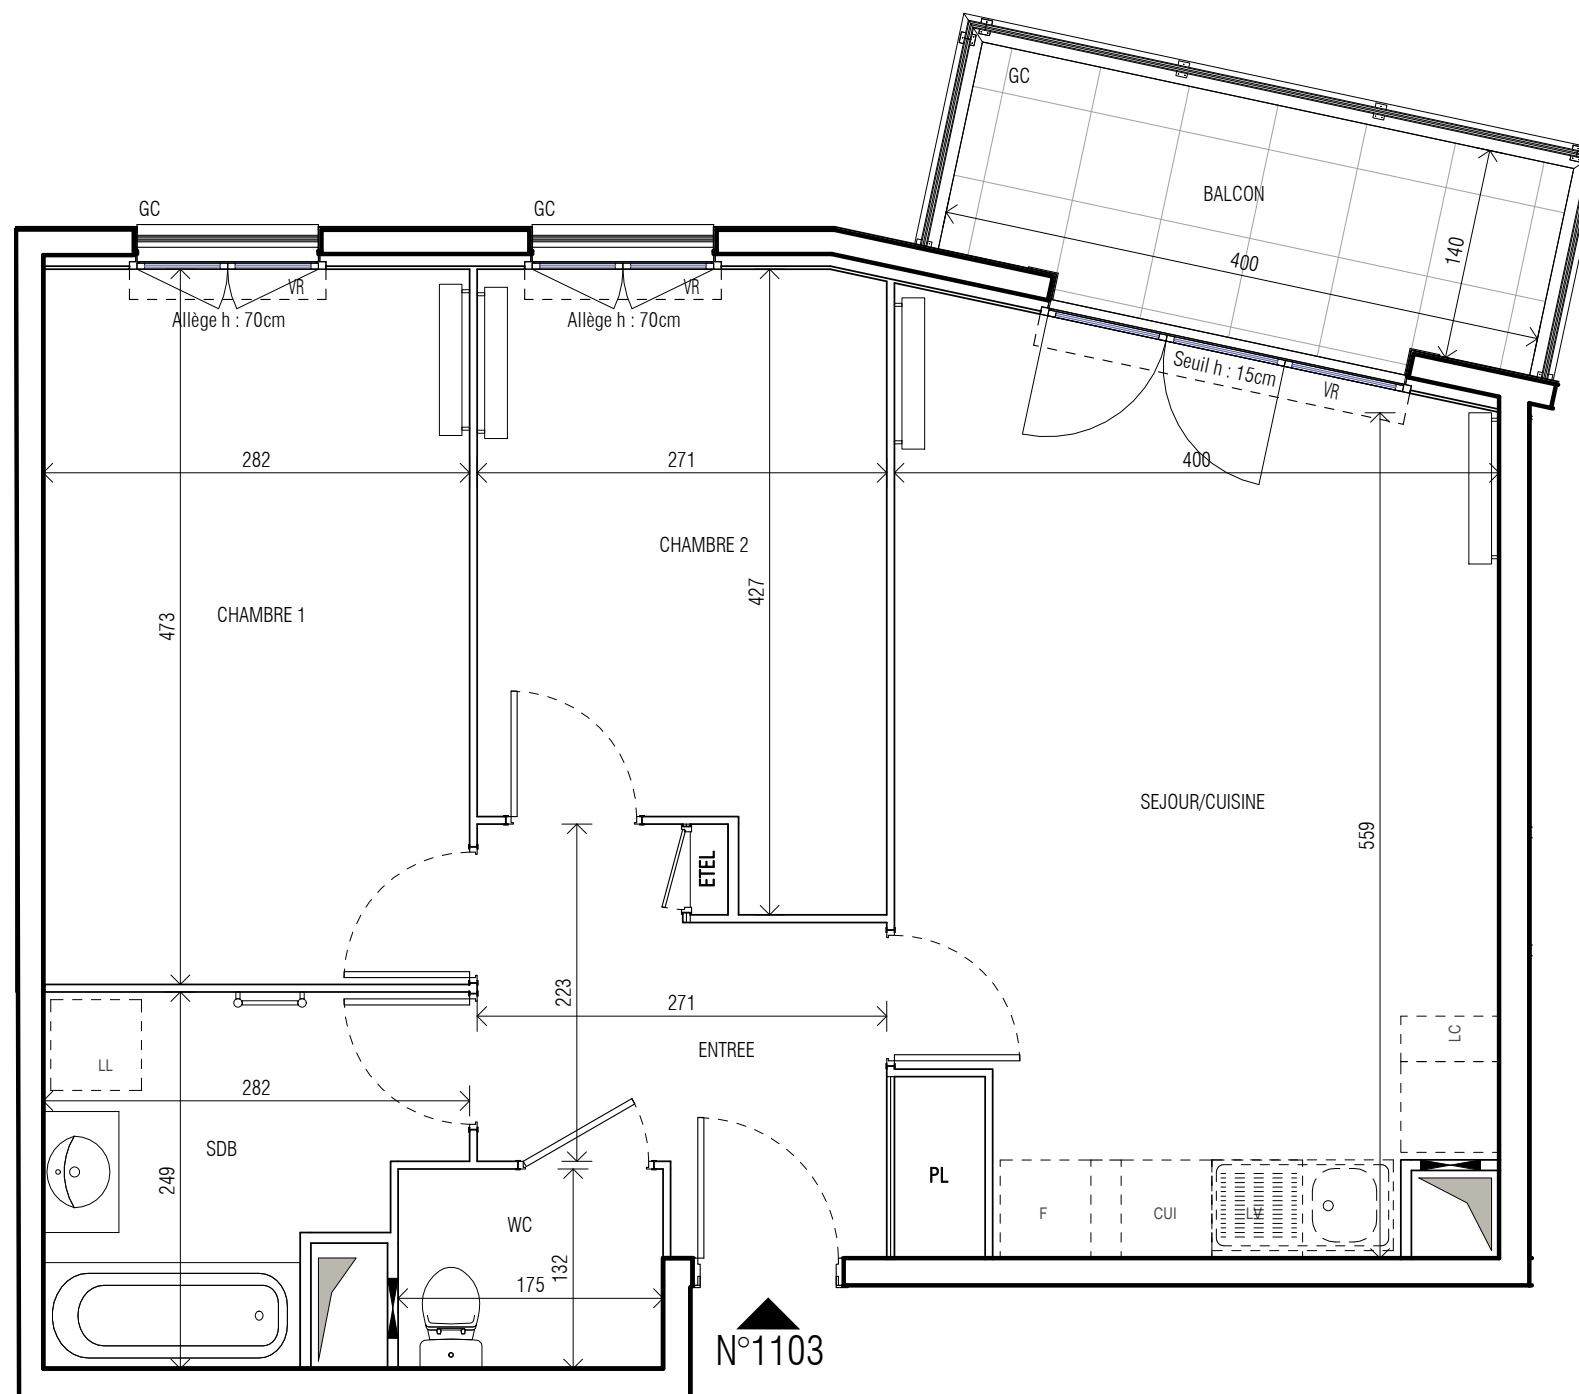

| | |
|---------------------------------|----------------------------|
| ENTREE | 6.86 m ² |
| SEJOUR/CUISINE | 22.85 m ² |
| CHAMBRE 1 | 13.34 m ² |
| CHAMBRE 2 | 10.43 m ² |
| SALLE DE BAINS | 5.77 m ² |
| WC | 2.31 m ² |
| SURFACE TOTALE HABITABLE | 61.56 m² |
| BALCON | 5.60 m ² |
| SURFACE TOTALE PRIVATIVE | 67.16 m² |

LEGENDE

| | | | |
|------------------------------------|-------------------------|------|--|
| EMPLACEMENTS ELEMENTS DE CUISINE : | | | |
| LL | LAVE-LINGE | CUI | BLOC CUISSON |
| LV | LAVE-VAISSELLE | F | REFRIGERATEUR |
| AV | ALLEGE VITREE | LC | LINEAIRE COMPLEMENTAIRE |
| VR | VOLET ROULANT | ETEL | ESPACE TECHNIQUE ELECTRIQUE DU LOGT. |
| VB | VOLET BATTANT | | |
| GC | GARDE-CORPS | | Limite supérieure des trappes de visite cuisine < 75cm |
| | FAUX-PLAFOND OU SOFFITE | | RADIATEUR |
| | RETOMBEE DE POUTRE | | SECHE SERVIETTE |

Hauteur sous plafond des pièces principales sauf mention particulières: 2.50m

| | | | | | |
|-----------|--|--------|------------|----------|---|
| Echelle : | | DATE : | 28/09/2019 | Indice : | 0 |
|-----------|--|--------|------------|----------|---|

DES MODIFICATIONS SONT SUSCEPTIBLES D'ETRE APPORTEES A CE PLAN EN FONCTION DES NECESSITES TECHNIQUES OU REGLEMENTAIRES DE LA REALISATION, TANT EN CE QUI CONCERNE LES DIMENSIONS LIBRES, QUE L'EQUIPEMENT. LES SURFACES, LES HAUTEURS SOUS PLAFOND AINSI QUE LES HAUTEURS DE SEUILS OU D'ALLEGES INDIQUEES SONT APPROXIMATIVES. LES RETOMBÉES, SOFFITES, FAUX-PLAFONDS, TRAPPES DE VISITES, AINSI QUE L'EMPLACEMENT DES DESCENTES D'EAUX PLUVIALES, DES EQUIPEMENTS SANITAIRES NE SONT PAS TOUS FIGURES OU LE SONT A TITRE INDICATIF. LE NOMBRE, LA TAILLE ET L'EMPLACEMENT DES RADIATEURS SONT DONNES A TITRE INDICATIF ET SERONT PRECISES APRES ETUDE THERMIQUE.