


LE CHEMIN DE SAINT JACQUES


Avenue Descartes - Allée des Carrières
93150 LE BLANC MESNIL

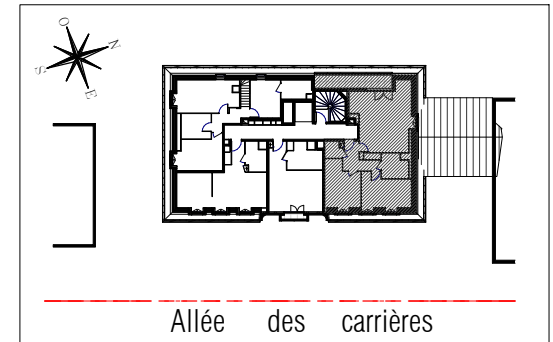

HALL ESTRELLA

Appartement de 3 Pièces
N° 2501 au 5ème Etage (comble)

ENTREE	7.14 m ²
SEJOUR/CUISINE	30.08 m ²
CHAMBRE 1	13.24 m ²
CHAMBRE 2	13.67 m ²
SALLE DE BAINS	5.44 m ²
WC	2.34 m ²
SURFACE TOTALE HABITABLE	71.91 m²
TERRASSE	9.02 m ²
SURFACE H < 1m80	1.80 m ²
SURFACE TOTALE PRIVATIVE	82.73 m²

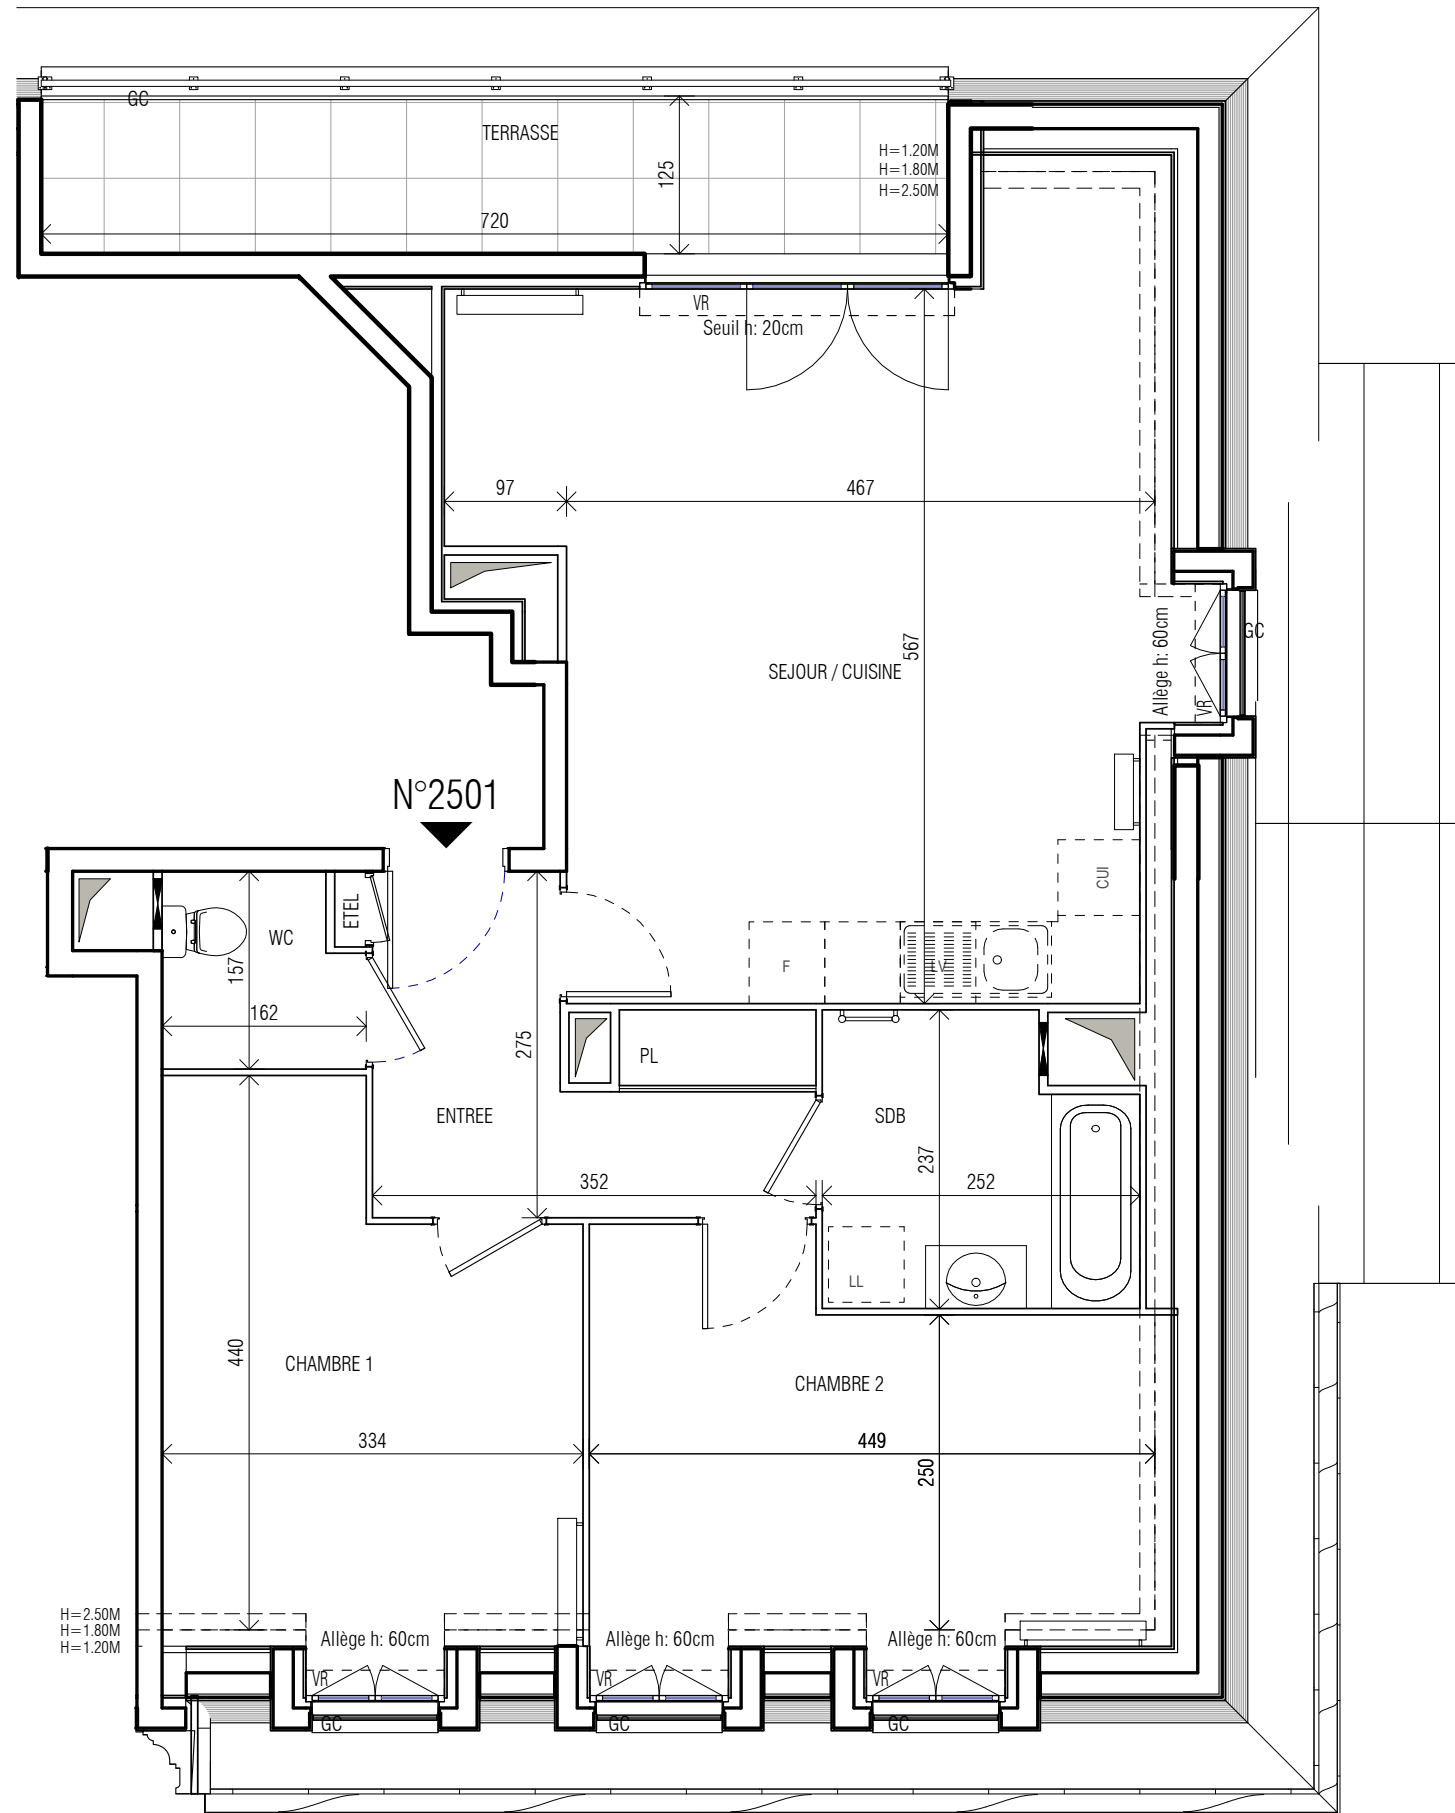

LEGENDE

EMPLACEMENTS ELEMENTS DE CUISINE :	
LL LAVE-LINGE	CUI BLOC CUISSON
LV LAVE-VAISSELLE	F REFRIGERATEUR
AV ALLEGE VITREE	LC LINEAIRE COMPLEMENTAIRE
VR VOLET ROULANT	ETEL ESPACE TECHNIQUE ELECTRIQUE DU LOGT.
VB VOLET BATTANT	Limite supérieure des trappes de visite cuisine < 75cm
GC GARDE-CORPS	
FAUX-PLAFOND OU SOFFITE	RADIATEUR
RETOMBEE DE POUTRE	SECHE SERVIETTE

Hauteur sous plafond des pièces principales sauf mention particulières: 2.50m

Echelle :		DATE :	28/09/2019	Indice :	0
-----------	--	--------	------------	----------	---

DES MODIFICATIONS SONT SUSCEPTIBLES D'ETRE APPORTEES A CE PLAN EN FONCTION DES NECESSITES TECHNIQUES OU REGLEMENTAIRES DE LA REALISATION, TANT EN CE QUI CONCERNE LES DIMENSIONS LIBRES, QUE L'EQUIPEMENT. LES SURFACES, LES HAUTEURS SOUS PLAFOND AINSI QUE LES HAUTEURS DE SEUILS OU D'ALLEGES INDIQUEES SONT APPROXIMATIVES. LES RETOMBÉES, SOFFITES, FAUX-PLAFONDS, TRAPPES DE VISITES, AINSI QUE L'EMPLACEMENT DES DESCENTES D'EAUX PLUVIALES, DES EQUIPEMENTS SANITAIRES NE SONT PAS TOUS FIGURES OU LE SONT A TITRE INDICATIF. LE NOMBRE, LA TAILLE ET L'EMPLACEMENT DES RADIATEURS SONT DONNES A TITRE INDICATIF ET SERONT PRECISES APRES ETUDE THERMIQUE.