



N°203

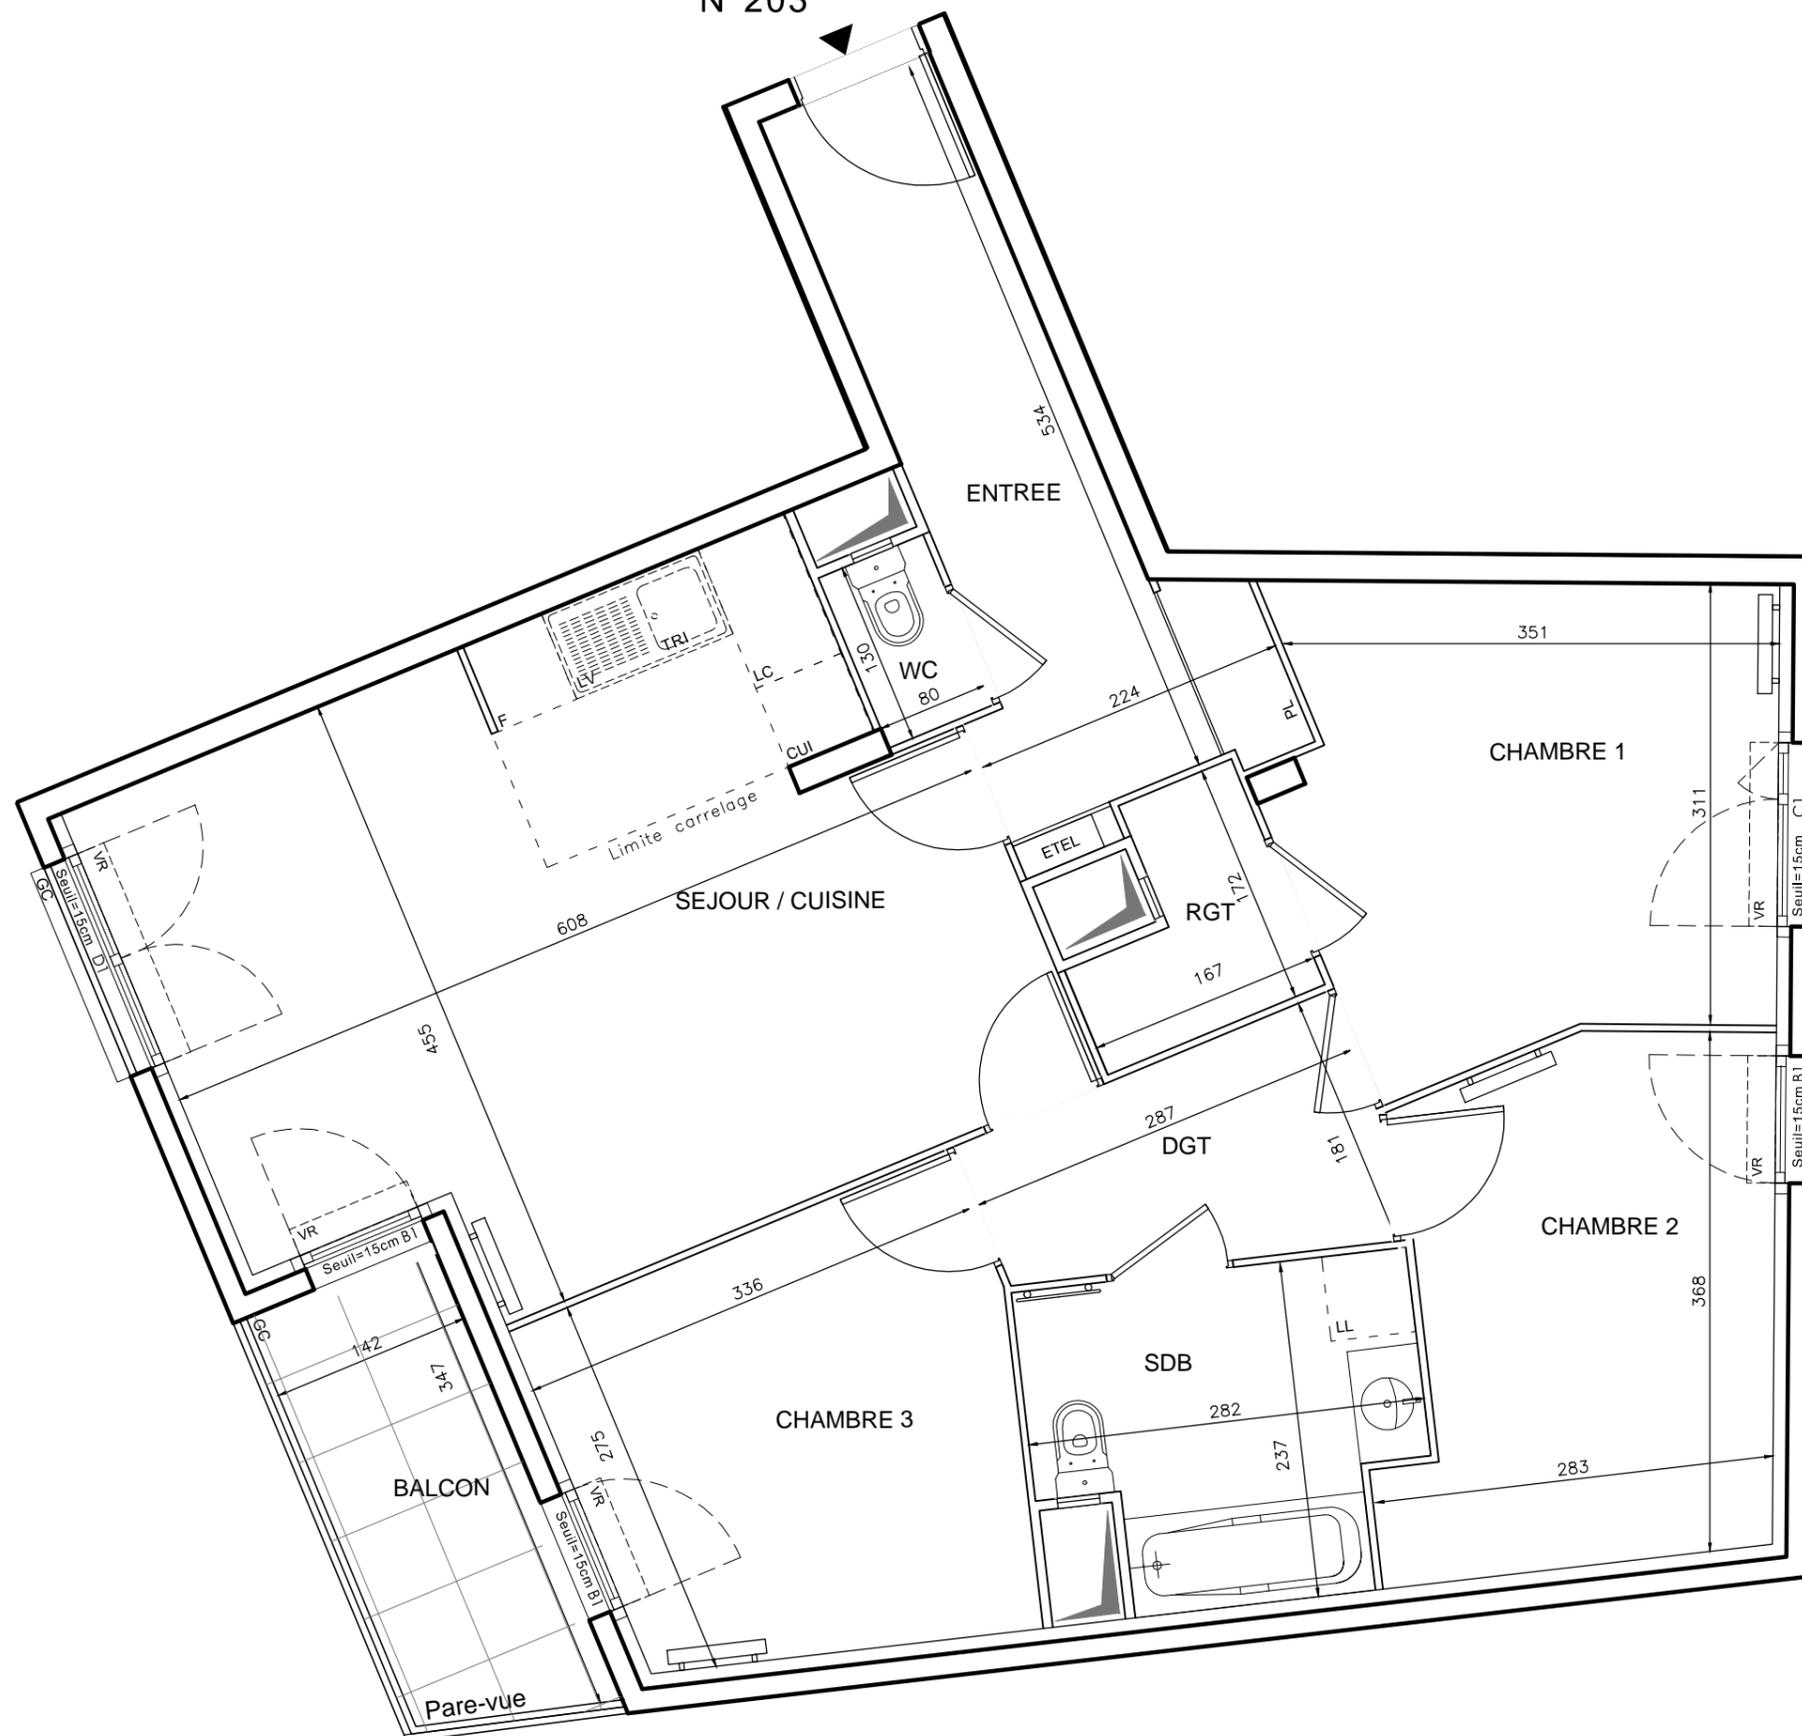

EMINENCE

2-4ter boulevard Gallieni
17-17bis rue du Canal
93 360 - Neuilly Plaisance

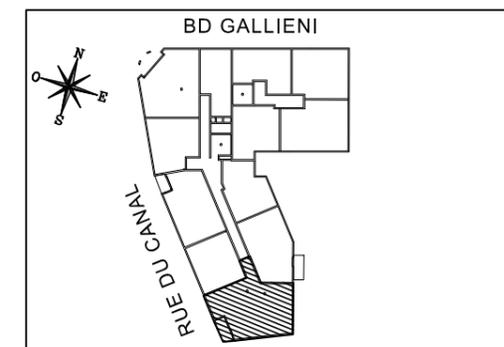

HALL RICHELIEU

Appartement de 4 pièces
n° 203 au 2ème étage

ENTREE	8,16 m ²
SEJOUR/CUISINE	24,93 m ²
CHAMBRE 1	11,11 m ²
CHAMBRE 2	9,56 m ²
CHAMBRE 3	9,55 m ²
RANGEMENT	2,13 m ²
SALLE DE BAINS	5,71 m ²
DEGAGEMENT	4,12 m ²
WC	1,05 m ²
SURFACE TOTALE HABITABLE	76.32 m²
BALCON	4,95 m ²
SURFACE TOTALE PRIVATIVE	81,27 m²

LEGENDE


EMPLACEMENTS ELEMENTS DE CUISINE :

LL	LAVE-LINGE	CUI	BLOC CUISSON
LV	LAVE-VAISSELLE	F	REFRIGERATEUR
LC	LINEAIRE COMPLEMENTAIRE		
AV	ALLEGE VITREE	ETEL	TABLEAU ELECTRIQUE (GAINÉ TECHN. LOGEMENT)
VR	VOLET ROULANT		
GC	GARDE-CORPS		

 FAUX-PLAFOND, SOFFITE

 RETOMBEE DE POUTRE

Hauteur sous plafond des pièces principales sauf mention particulière : 2.50 m

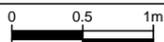Echelle		Date	11/2018	Indice : 1
---------	---	------	---------	------------

DES MODIFICATIONS SONT SUSCEPTIBLES D'ETRE APPORTEES A CE PLAN EN FONCTION DES NECESSITES TECHNIQUES OU REGLEMENTAIRES DE LA REALISATION, TANT EN CE QUI CONCERNE LES DIMENSIONS LIBRES, QUE L'EQUIPEMENT. LES SURFACES, LES HAUTEURS SOUS PLAFOND AINSI QUE LES HAUTEURS DE SEUILS OU D'ALLEGES INDIQUEES SONT APPROXIMATIVES. LES RETOMBES, SOFFITES, FAUX-PLAFONDS, TRAPPES DE VISITES, AINSI QUE L'EMPLACEMENT DES DESCENTES D'EAUX PUVIALES, DES EQUIPEMENTS SANITAIRES NE SONT PAS TOUS FIGURES OU LE SONT A TITRE INDICATIF.