



N°103

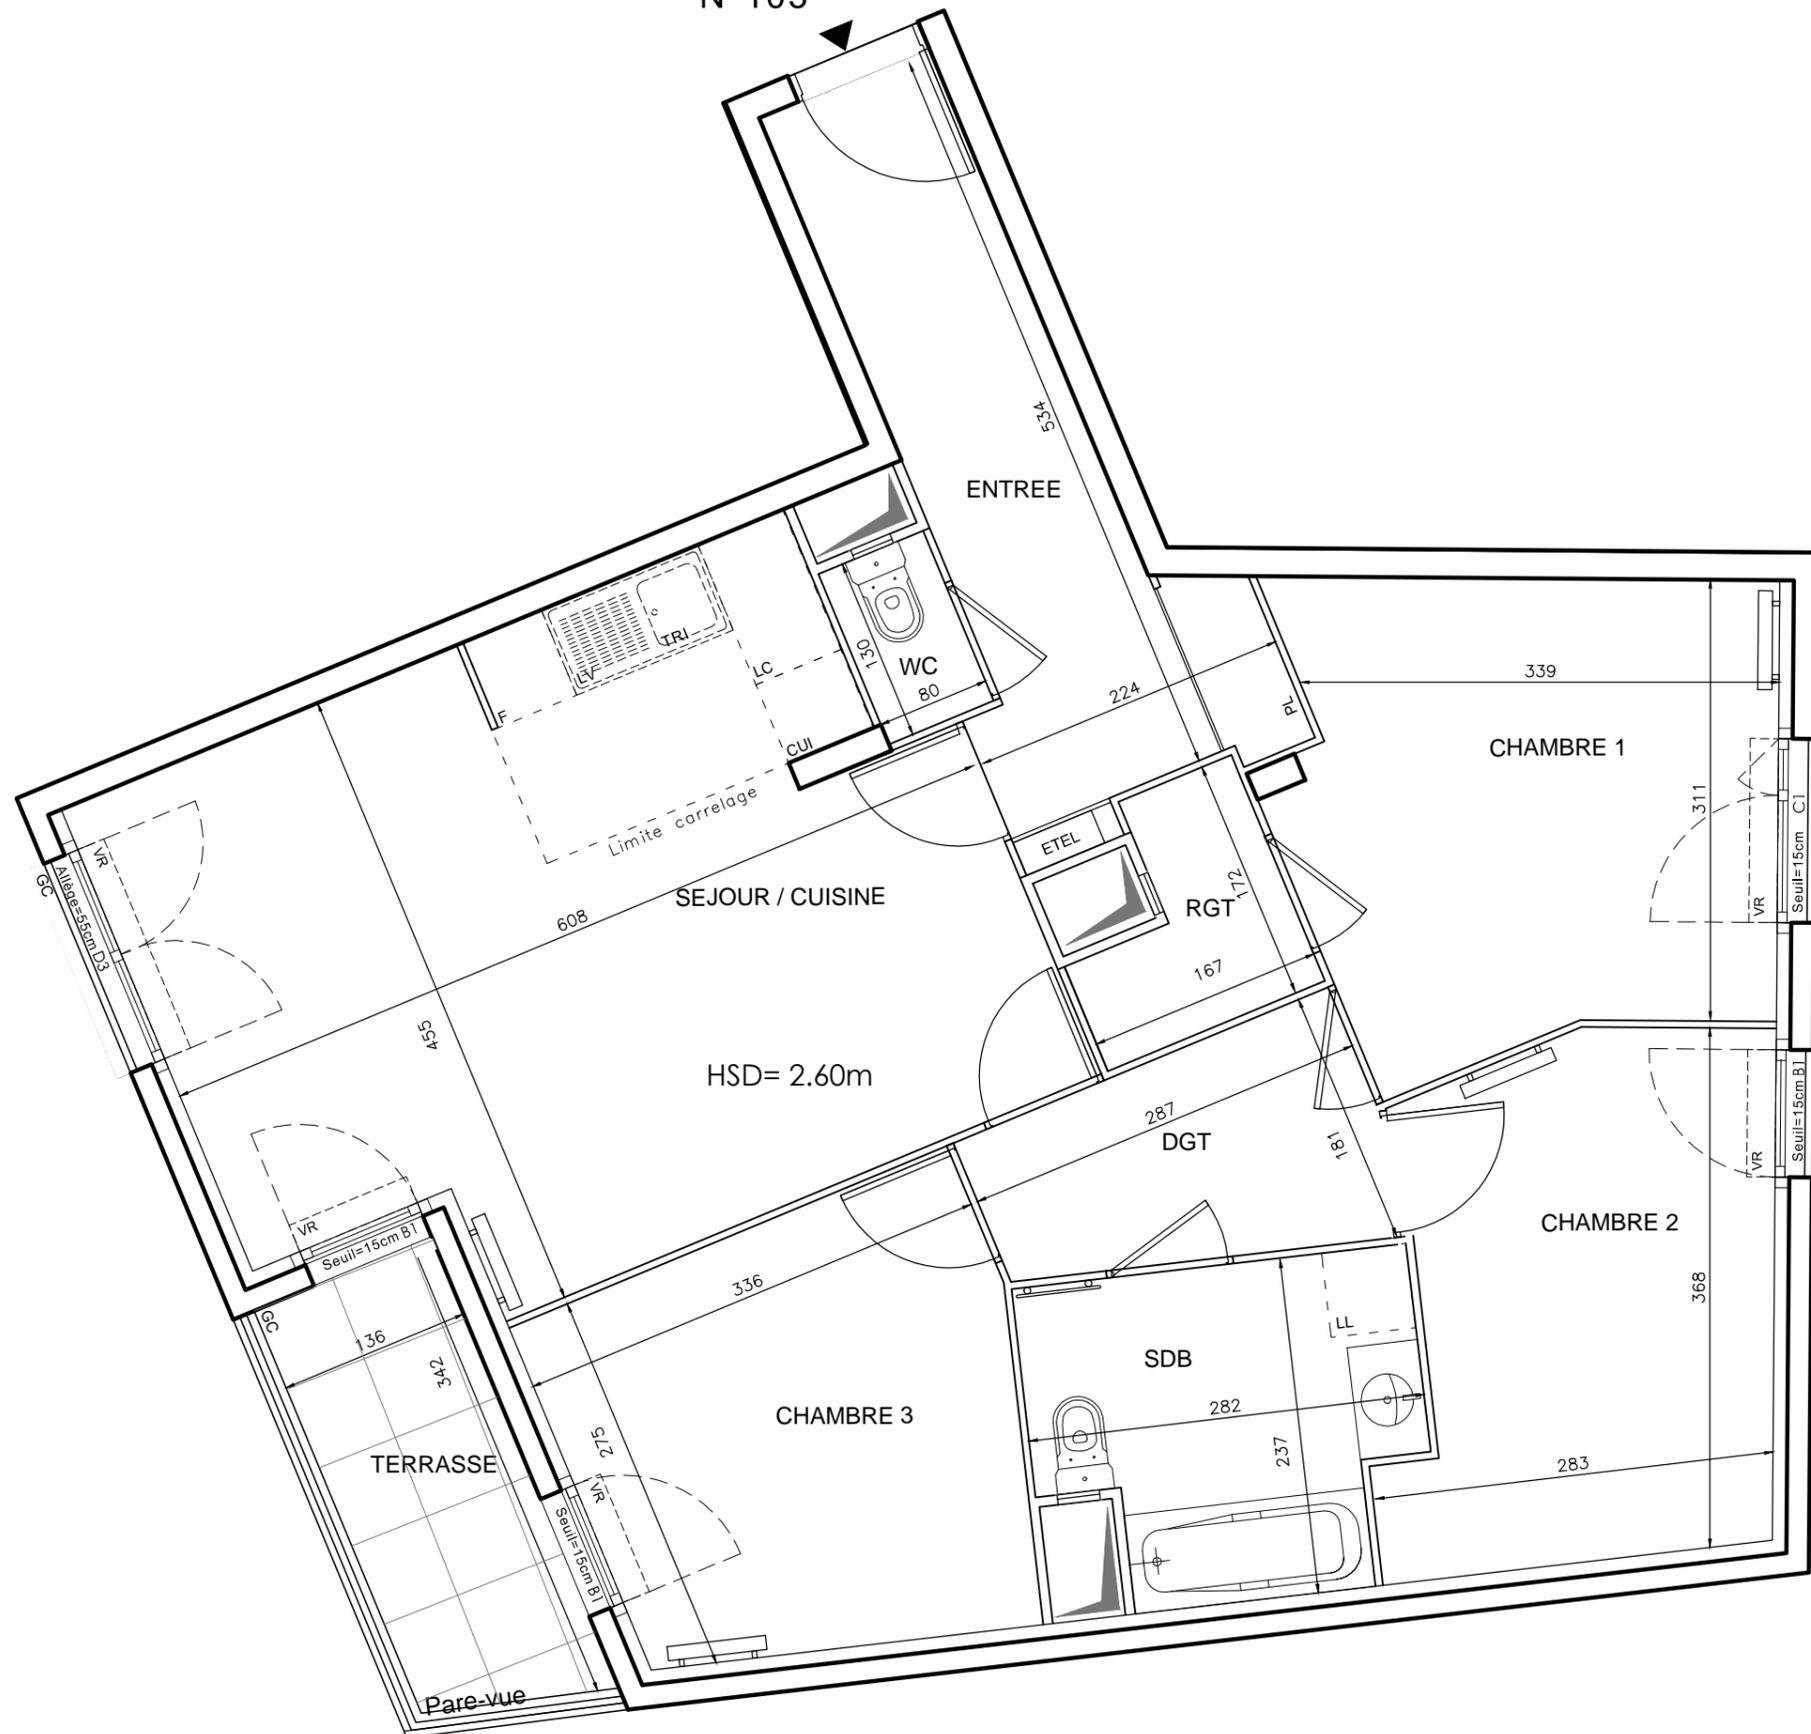

EMINENCE

2-4ter boulevard Gallieni
17-17bis rue du Canal
93 360 - Neuilly Plaisance

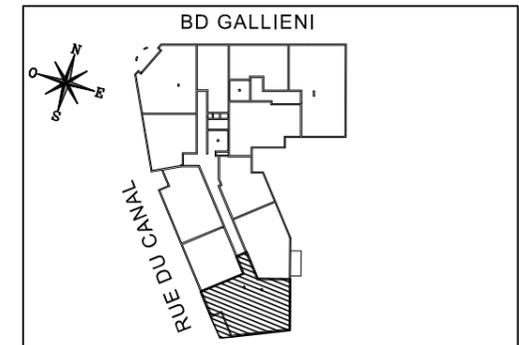

HALL RICHELIEU

Appartement de 4 pièces
n° 103 au 1er étage

| | |
|---------------------------------|----------------------------|
| ENTREE | 8,16 m ² |
| SEJOUR/CUISINE | 24,93 m ² |
| CHAMBRE 1 | 11,11 m ² |
| CHAMBRE 2 | 9,56 m ² |
| CHAMBRE 3 | 9,55 m ² |
| RANGEMENT | 2,13 m ² |
| SALLE DE BAINS | 5,71 m ² |
| DEGAGEMENT | 4,12 m ² |
| WC | 1,05 m ² |
| SURFACE TOTALE HABITABLE | 76,32 m² |
| TERRASSE | 4,44 m ² |
| SURFACE TOTALE PRIVATIVE | 80,76 m² |

LEGENDE

EMPLACEMENTS ELEMENTS DE CUISINE :

| | | | |
|----|-------------------------|------|--|
| LL | LAVE-LINGE | CUI | BLOC CUISSON |
| LV | LAVE-VAISSELLE | F | REFRIGERATEUR |
| LC | LINEAIRE COMPLEMENTAIRE | | |
| AV | ALLEGE VITREE | ETEL | TABLEAU ELECTRIQUE (GAINÉ TECHN. LOGEMENT) |
| VR | VOLET ROULANT | | |
| GC | GARDE-CORPS | | |

 FAUX-PLAFOND, SOFFITE
 RETOMBEE DE POUTRE

Hauteur sous plafond des pièces principales sauf mention particulière : 2,50 m

| | | | | |
|---------|---|------|---------|------------|
| Echelle |  | Date | 11/2018 | Indice : 1 |
|---------|---|------|---------|------------|

DES MODIFICATIONS SONT SUSCEPTIBLES D'ETRE APPORTEES A CE PLAN EN FONCTION DES NECESSITES TECHNIQUES OU REGLEMENTAIRES DE LA REALISATION, TANT EN CE QUI CONCERNE LES DIMENSIONS LIBRES, QUE L'EQUIPEMENT. LES SURFACES, LES HAUTEURS SOUS PLAFOND AINSI QUE LES HAUTEURS DE SEUILS OU D'ALLEGES INDIQUEES SONT APPROXIMATIVES. LES RETOMBES, SOFFITES, FAUX-PLAFONDS, TRAPPES DE VISITES, AINSI QUE L'EMPLACEMENT DES DESCENTES D'EAUX PUVIALES, DES EQUIPEMENTS SANITAIRES NE SONT PAS TOUS FIGURES OU LE SONT A TITRE INDICATIF.