

**RDC Bât B B207 T3**

Entrée/ Séjour / Cuisine	34,29 m <sup>2</sup>
Chambre 1	12,54 m <sup>2</sup>
Chambre 2	9,01 m <sup>2</sup>
Salle d'E	4,23 m <sup>2</sup>
WC	1,52 m <sup>2</sup>
<b>SURFACE TOTALE HABITABLE</b>	<b>61,59 m<sup>2</sup></b>
Terrasse	19,26 m <sup>2</sup>



**LEGENDE**

F :	Fenêtre	- - - -	Projection terrasse étage supérieur
PF :	Porte-fenêtre	.....	Cloison démontable
PF + GC :	Porte-fenêtre avec Garde-corps	////	Soffite et faux-plafond
VR :	Volet roulant		Encoffrement descente EP
TE :	Tableau électrique		
LL :	Lave Linge		
LV :	Lave Vaisselle		
F :	Réfrigérateur		

DATE : 04/06/2019

INDICE : 00

B 207  
T3

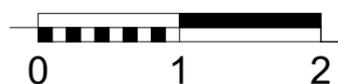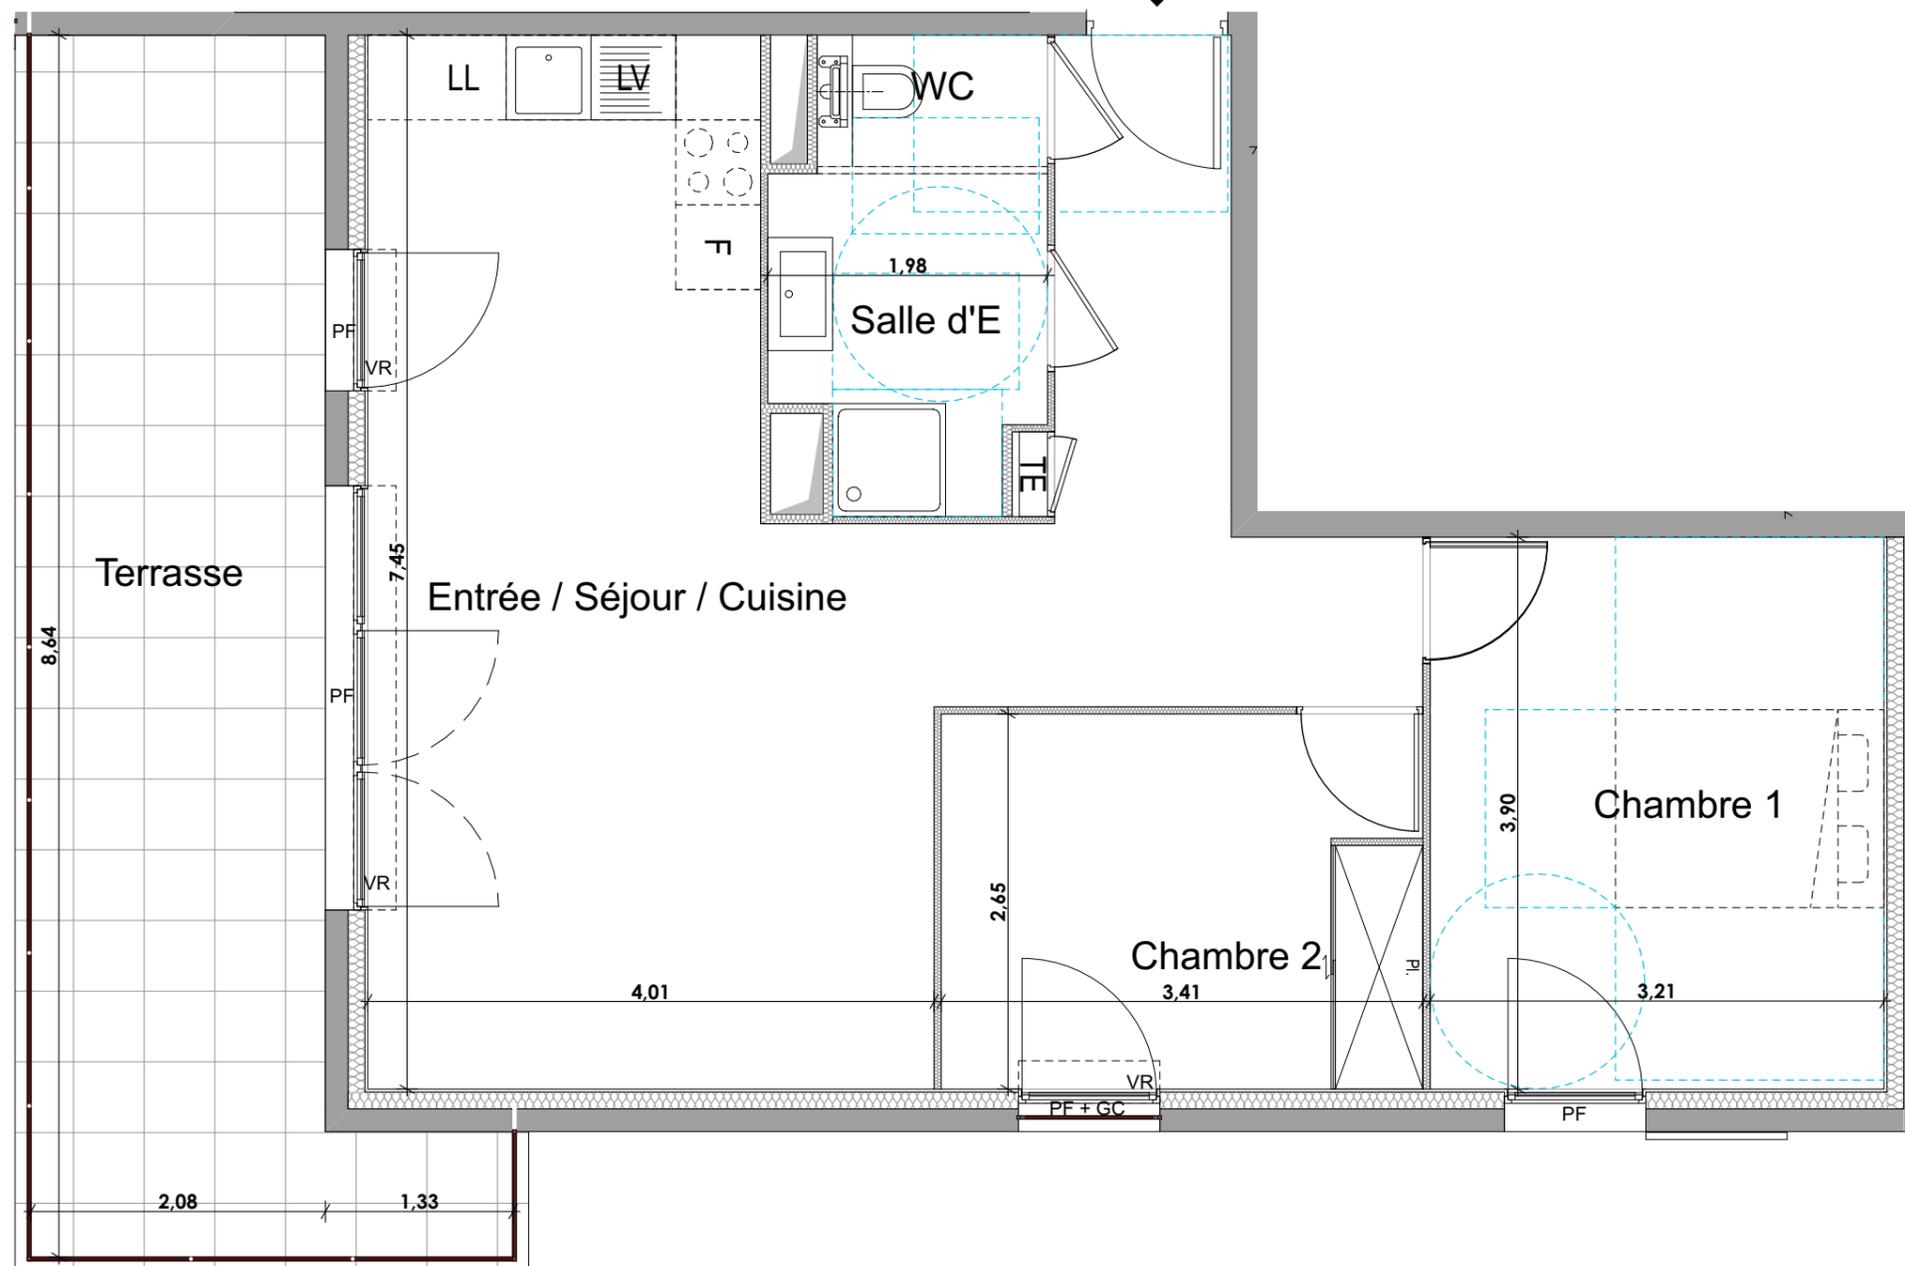

Echelle : 1:50



**NOTA :**

- Des modifications sont susceptibles d'être apportées à ce plan en fonction des nécessités techniques ou réglementaires lors de la réalisation.
- Les surfaces indiquées sont approximatives conformément à l'article R261-25 du CCH.
- Les retombées, soffites, faux-plafonds, trappes de visite, gaines, canalisations, convecteurs, l'emplacement des équipements et implantations électriques, ainsi que la hauteur sous plafond et la hauteur des seuils et allèges sont figurés à titre indicatif.
- Les plantations éventuelles ne sont pas contractuelles. L'équipement électroménager et mobilier éventuellement indiqué sur plan n'est pas fourni.

