

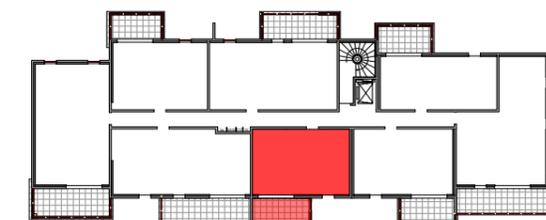


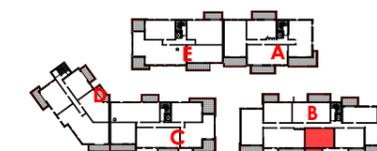

B 105
T2

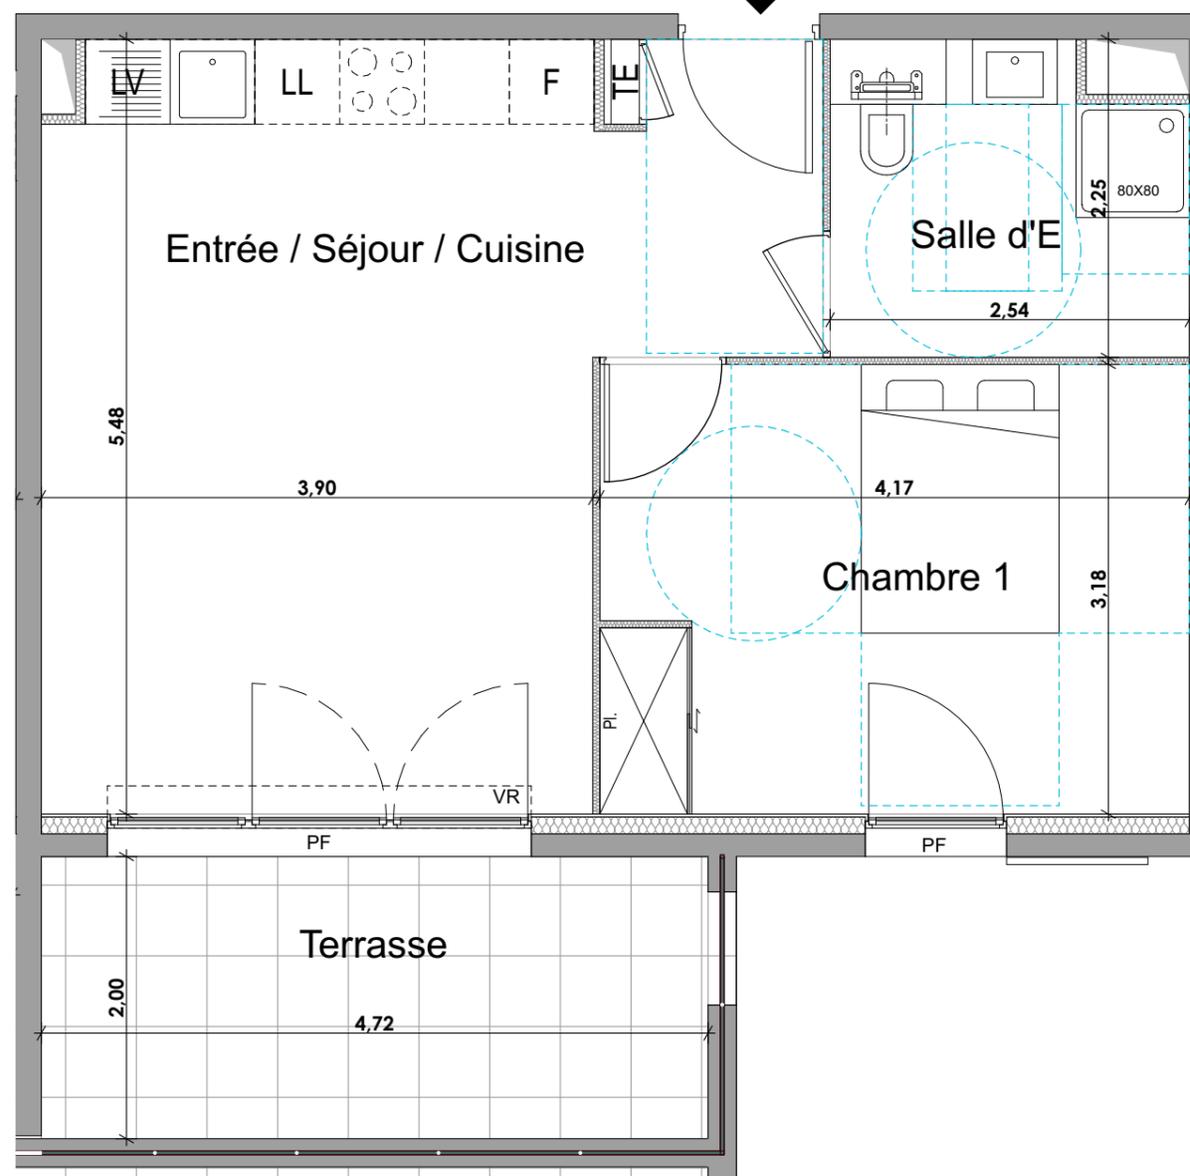


RDC Bât B B105 T2

Entrée/ Séjour / Cuisine	24,61 m ²
Chambre 1	13,23 m ²
Salle d'E	5,35 m ²
SURFACE TOTALE HABITABLE	43,19 m²
Terrasse	9,41 m ²

LEGENDE

F :	Fenêtre	- - - -	Projection terrasse étage supérieur
PF :	Porte-fenêtre	Cloison démontable
PF + GC :	Porte-fenêtre avec Garde-corps	////	Soffite et faux-plafond
VR :	Volet roulant		Encoffrement descente EP
TE :	Tableau électrique		
LL :	Lave Linge		
LV :	Lave Vaisselle		
F :	Réfrigérateur		

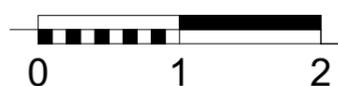

Echelle : 1:50



NOTA :

- Des modifications sont susceptibles d'être apportées à ce plan en fonction des nécessités techniques ou réglementaires lors de la réalisation.
- Les surfaces indiquées sont approximatives conformément à l'article R261-25 du CCH.
- Les retombées, soffites, faux-plafonds, trappes de visite, gaines, canalisations, convecteurs, l'emplacement des équipements et implantations électriques, ainsi que la hauteur sous plafond et la hauteur des seuils et allèges sont figurés à titre indicatif.
- Les plantation éventuelles ne sont pas contractuelles. L'équipement électroménager et mobilier éventuellement indiqué sur plan n'est pas fourni.



DATE : 04/06/2019

INDICE : 00