


NIVEAU HAUT

PANORAMA


1 RUE MAURICE RAVEL
93120 - LA COURNEUVE

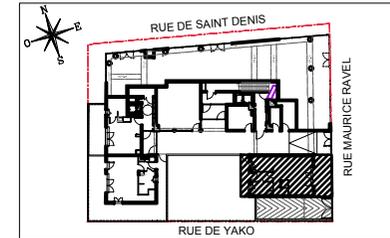

Appartement de 4 pièces duplex
n° 301 au Rez de Jardin

ENTREE	4,12 m ²
SEJOUR	26,63 m ²
CUISINE	6,39 m ²
CHAMBRE 1	10,02 m ²
CHAMBRE 2	11,83 m ²
CHAMBRE 3	9,49 m ²
SALLE D'EAU	4,98 m ²
SALLE DE BAINS	5,44 m ²
WC	1,40 m ²
DEGAGEMENT	3,06 m ²
SURFACE TOTALE HABITABLE	83,36 m²
TERRASSE 1	7,43 m ²
TERRASSE 2	8,50 m ²
SURFACE TOTALE PRIVATIVE	99,29 m²

N° 301

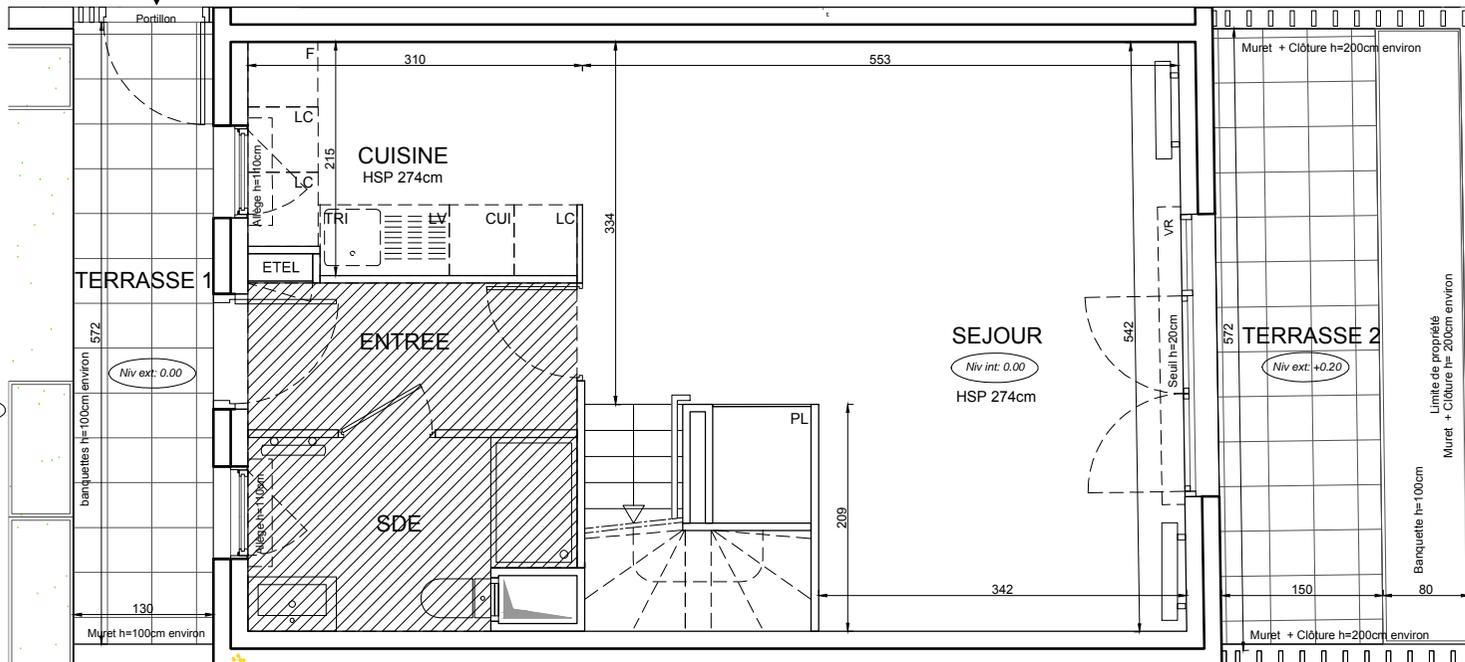

NIVEAU BAS

LEGENDE

EMPLACEMENTS ELEMENTS DE CUISINE :

LL	LAVE-LINGE	CUI	BLOC CUISSON
LV	LAVE-VAISSELLE	F	REFRIGERATEUR
TRI	TRI SELECTIF	LC	LINEAIRE COMPLEMENT.
AV	ALLEGE VITREE	ETEL	ESPACE TECHNIQUE ELECTRIQUE DU LOGT.
VR	VOLET ROULANT		
GC	GARDE-CORPS		

	FAUX-PLAFOND OU SOFFITE		RADIATEUR
	RETOMBEE DE POUTRE		SECHE-SERV.

Hauteur sous plafond des pièces principales sauf mention particulière : 2.50 m

Echelle		Date	17/04/2019	Indice : 1
---------	--	------	------------	------------

DES MODIFICATIONS SONT SUSCEPTIBLES D'ETRE APPORTEES A CE PLAN EN FONCTION DES NECESSITES TECHNIQUES OU REGLEMENTAIRES DE LA REALISATION, TANT EN CE QUI CONCERNE LES DIMENSIONS LIBRES, QUE L'EQUIPEMENT. LES SURFACES, LES HAUTEURS SOUS PLAFOND AINSI QUE LES HAUTEURS DE SEUILS OU D'ALLEGES INDIQUEES SONT APPROXIMATIVES. LES RETOMBÉES, SOFFITES, FAUX-PLAFONDS, TRAPPES DE VISITES, AINSI QUE L'EMPLACEMENT DES DESCENTES D'EAUX PLUVIALES, DES EQUIPEMENTS SANITAIRES NE SONT PAS TOUTES FIGURES OU LE SONT A TITRE INDICATIF. LE NOMBRE, LA TAILLE ET L'EMPLACEMENT DES RADIATEURS SONT DONNES A TITRE INDICATIF ET SERONT PRECISES APRES ETUDE THERMIQUE.