

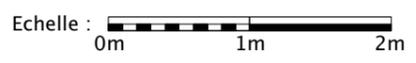


ZAC des Ramassiers - Îlot 1A
31770 Colomiers

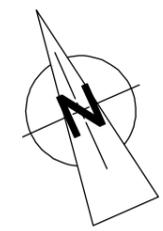

N°B15 au R+1
APPARTEMENT DE 2 PIECES

Entrée / Séjour / Cuisine	18,37 m2
Chambre + Placard	11,99 m2
Salle d'eau + WC	5,23 m2
TOTAL Surface habitable	35,59 m2
Surface balcon	2,66 m2
TOTAL Surface privative	38,25 m2

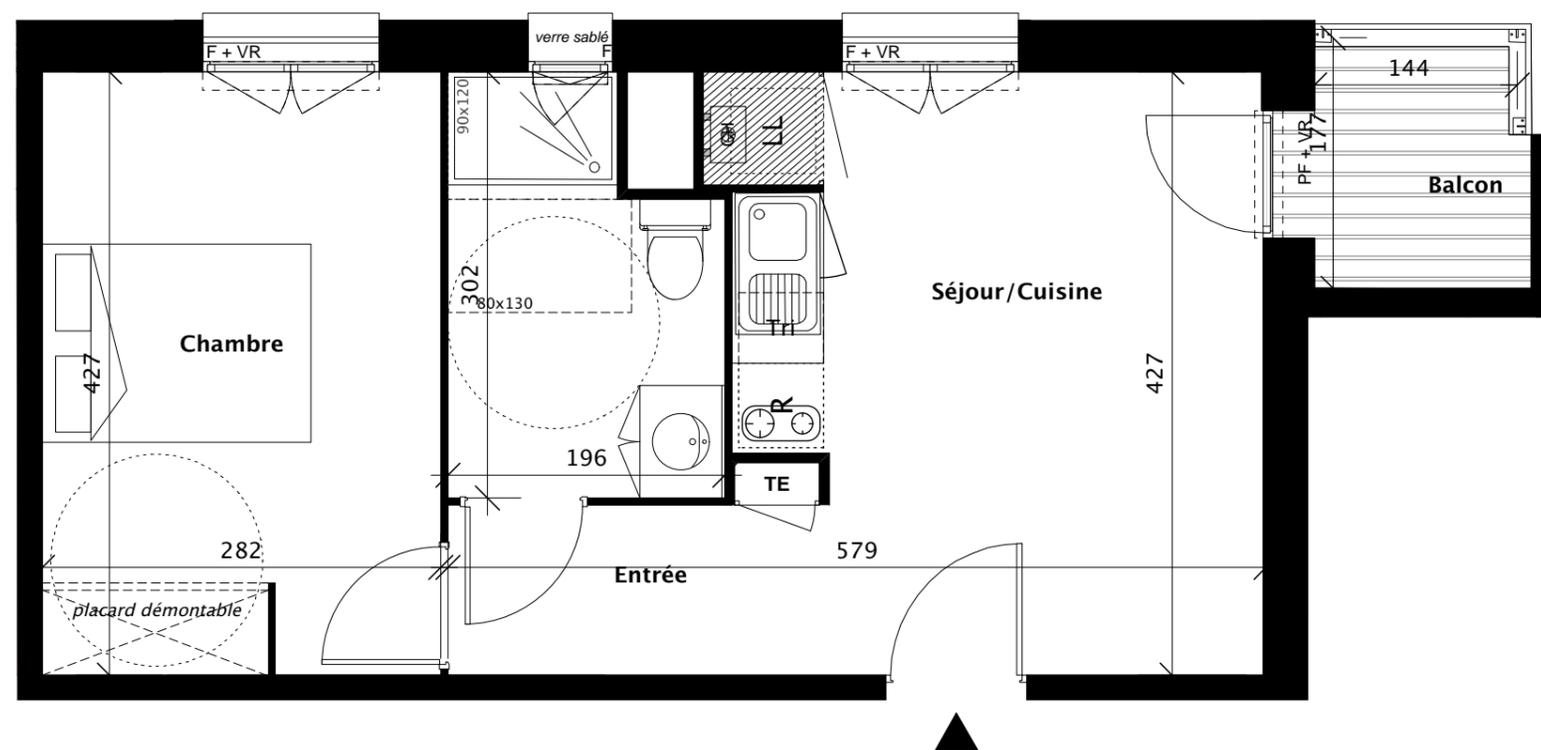

UNE MARQUE DU GROUPE ALTEREA COGEDIM

Des modifications sont susceptibles d'être apportées à ce plan en fonction des nécessités techniques de la réalisation, tant en ce qui concerne les dimensions libres, que l'équipement. Les surfaces et hauteurs sous plafond indiquées sont approximatives. Les retombées, soffites, faux plafonds, ainsi que l'emplacement des équipements sanitaires ne sont pas tous figurés ou le sont à titre indicatif et sont susceptibles d'évoluer en situation, en nombres et en dimensions.

* Les emplacements dévolus aux équipements ménagers et à ceux liés au lavage du linge sont représentés sur le plan de vente en correspondance avec les différents raccordements nécessaires en électricité et en eau, aucun de ces éléments n'est fourni, à l'exception des éléments suivant descriptif.

LEGENDE

TE	TABEAU ELECTRIQUE	LC	30cm DE LINEAIRE COMPLEMENTAIRE
F	FENETRE	LC	45cm DE LINEAIRE COMPLEMENTAIRE
PF	PORTE-FENETRE	Tri	TRI SELECTIF
VR	VOLET ROULANT	CH	MODULE CHAUFFAGE
▨	CLOISON DEMONTABLE	BEC	BALLON D'EAU CHAUDE
LV	LAVE VAISSELLE *	▨	SOFFITE/FAUX PLAFOND *
LL	LAVE LINGE *		
R	REFRIGERATEUR *		

NOVEMBRE 2019