


BONS CÔTÉS


163 rue de la Scie - 74890 - BONNEN-CHABLAIS

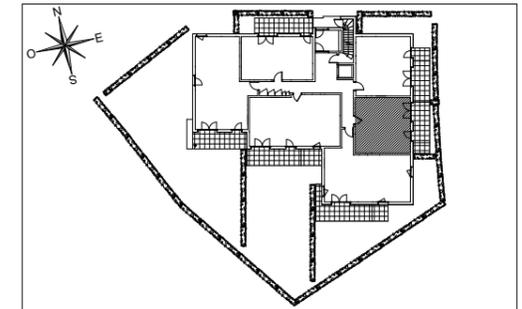

HALL "B"

Appartement de 2 pièces
n° B02 au Rez de Jardin

ENTREE	1,03 m ²
SEJOUR/CUISINE	23,47 m ²
CHAMBRE	12,61 m ²
SALLE D'EAU	3,93 m ²
WC	1,20 m ²
SURFACE TOTALE HABITABLE	42,24 m²
TERRASSE	12,26 m ²
JARDIN	8,31 m ²
SURFACE TOTALE PRIVATIVE	62,81 m²

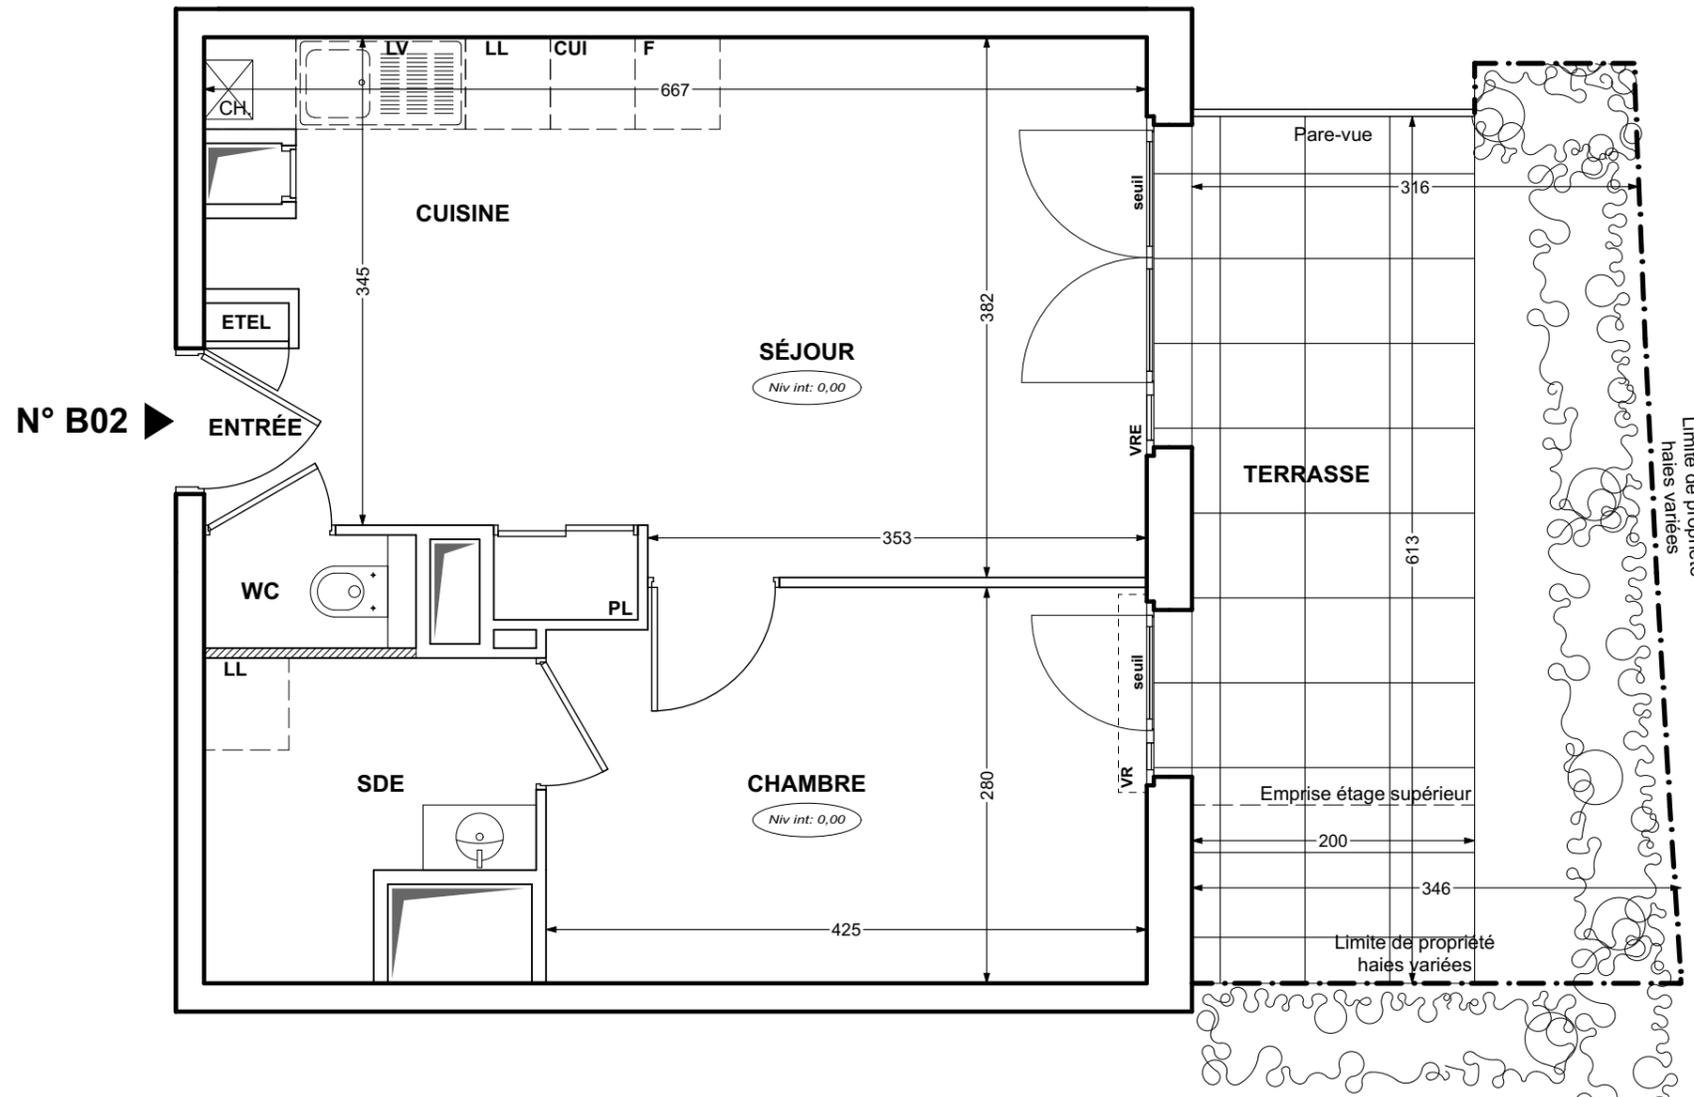

LEGENDE

EMPLACEMENTS ELEMENTS DE CUISINE :

LL	LAVE-LINGE	CUI	BLOC CUISSON
LV	LAVE-VAISSELLE	F	REFRIGERATEUR
AV	ALLEGE VITREE	LC	LINEAIRE COMPLEMENT.
VR	VOLET ROULANT	CH.	CHAUDIÈRE
GC	GARDE-CORPS	ETEL	ESPACE TECHNIQUE ELECTRIQUE DU LOGT.

	FAUX-PLAFOND, SOFFITE		PAILLASSE CARRELÉE
	RETOMBÉE DE POUTRE		CLOISON FUSIBLE

Hauteur sous plafond des pièces principales sauf mention particulière : 2.50 m

Echelle		Date	31/07/2018	Indice : 0
---------	--	------	------------	------------

DES MODIFICATIONS SONT SUSCEPTIBLES D'ÊTRE APPORTÉES À CE PLAN EN FONCTION DES NECESSITÉS TECHNIQUES OU RÉGLEMENTAIRES DE LA RÉALISATION, TANT EN CE QUI CONCERNE LES DIMENSIONS LIBRES, QUE L'ÉQUIPEMENT. LES SURFACES, LES HAUTEURS SOUS PLAFOND AINSI QUE LES HAUTEURS DE SEUILS OU D'ALLEGES INDICUÉES SONT APPROXIMATIVES. LES RETOMBÉES, SOFFITES, FAUX-PLAFONDS, TRAPPES DE VISITES, AINSI QUE L'EMPLACEMENT DES DESCENTES D'EAUX PUVIALES, DES ÉQUIPEMENTS SANITAIRES NE SONT PAS TOUS FIGURÉS OU LE SONT À TITRE INDICATIF.