



LE JARDIN DE JEANNE

64 à 74 rue de Reims
78 500 - SARTROUVILLE

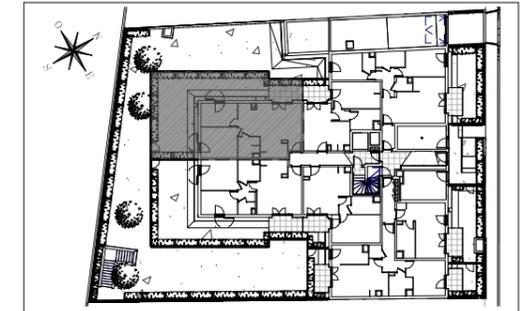

Appartement de 3 pièces
n°105 au Rez de Chaussée

SEJOUR/CUISINE	31.86 m ²
CHAMBRE 1	12.68 m ²
CHAMBRE 2	9.75 m ²
SDB	4.74 m ²
SURFACE TOTALE HABITABLE	59.03 m²
TERRASSE	5.60 m ²
JARDIN PRIVATIF	62.20 m ²
SURFACE TOTALE PRIVATIVE	126.83 m²

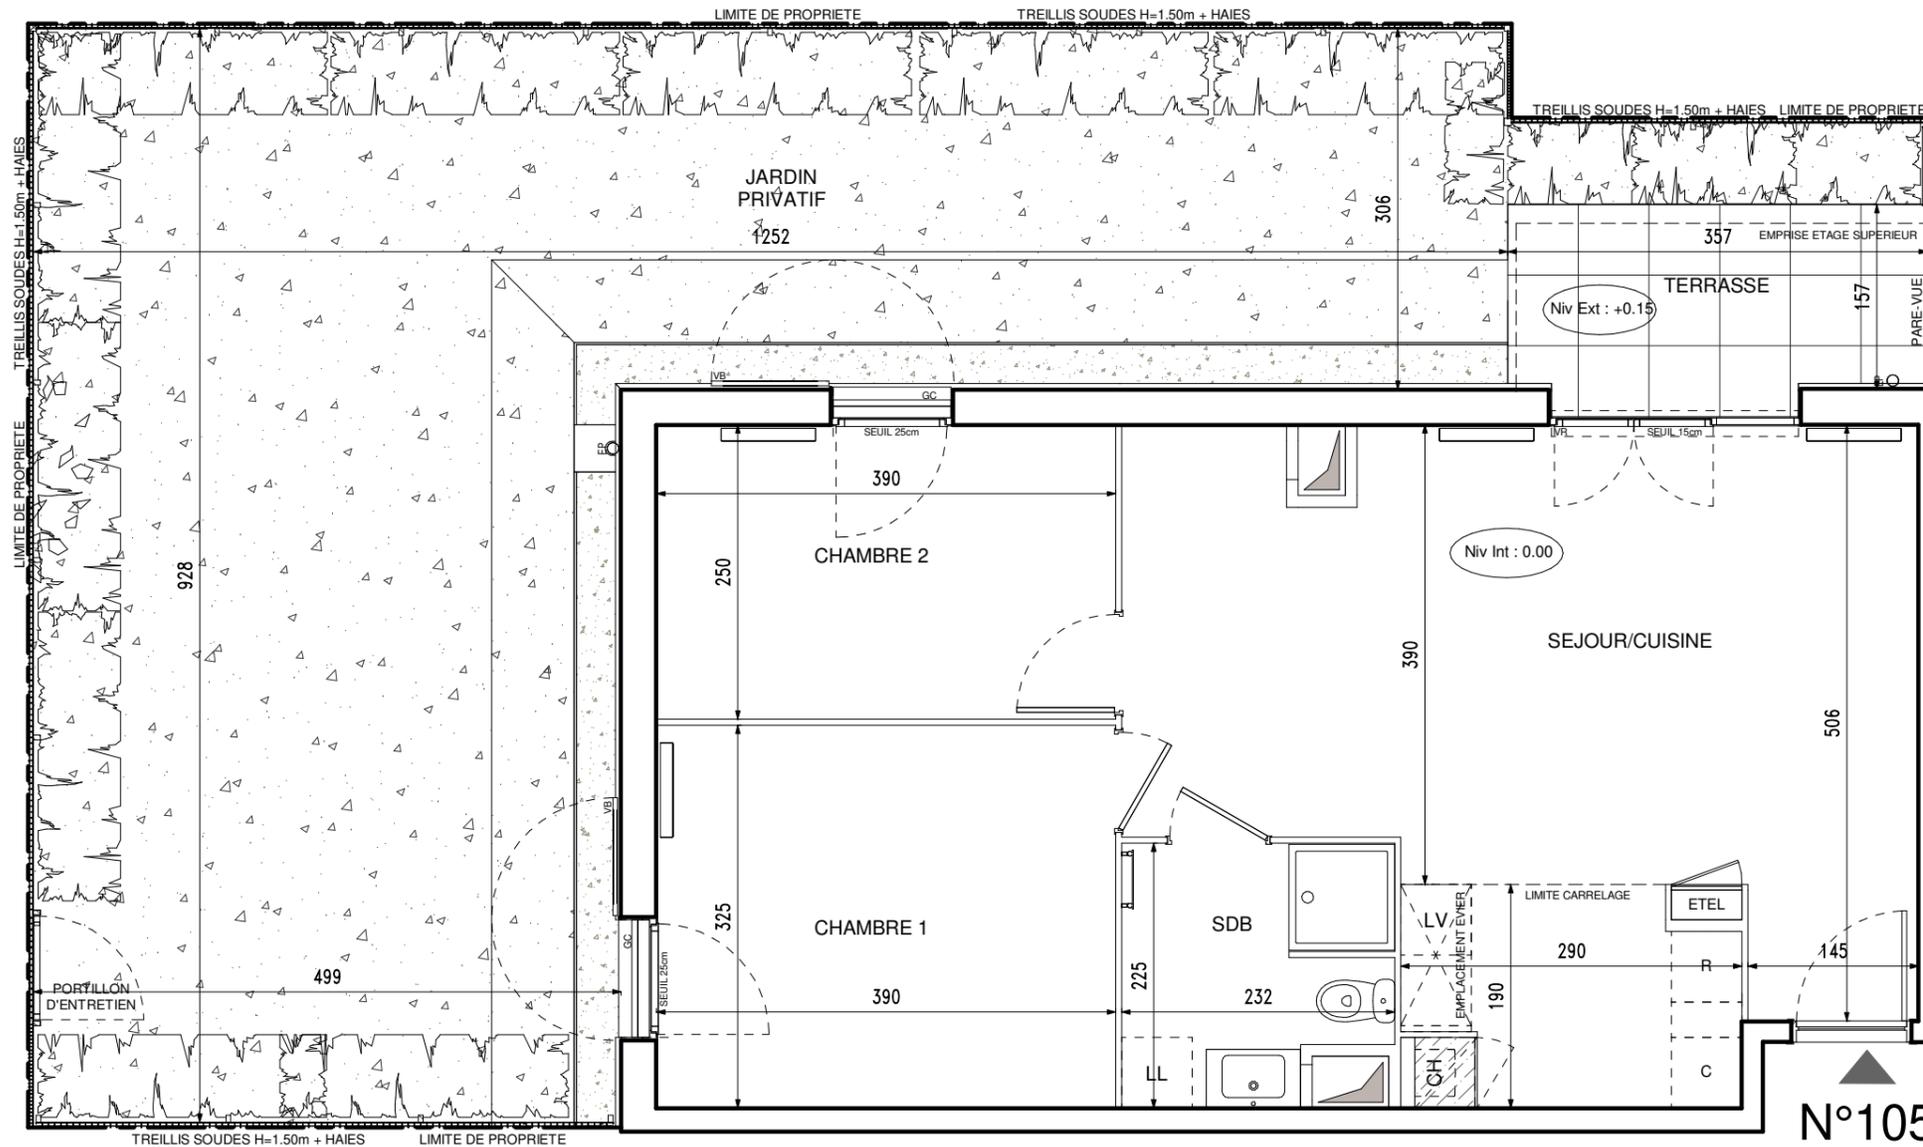

N°105

LEGENDE

EMPLACEMENTS ELEMENTS DE CUISINE :

LL	LAVE-LINGE	CUI	BLOC CUISSON
LV	LAVE-VAISSELLE	F	REFRIGERATEUR
CH	CHAUDIERE		
ETEL	ESPACE TECHNIQUE ELECTRIQUE DU LOGEMENT		
AV	ALLEGE VITREE	VB	VOLET BATTANT
VR	VOLET ROULANT	GC	GARDE-CORPS
EP	EAU PLUVIALE		
	FAUX-PLAFOND, SOFFITE		

Hauteur sous plafond des pièces principales sauf mention particulière : 2.50m

Echelle		Date :	06/02/2020	Ind. :	1
---------	--	--------	------------	--------	---

DES MODIFICATIONS SONT SUSCEPTIBLES D'ETRE APPORTEES A CE PLAN EN FONCTION DES NECESSITES TECHNIQUES OU REGLEMENTAIRES DE LA REALISATION, TANT EN CE QUI CONCERNE LES DIMENSIONS LIBRES, QUE L'EQUIPEMENT. LES SURFACES, LES HAUTEURS SOUS PLAFOND AINSI QUE LES HAUTEURS DE SEUILS OU D'ALLEGES INDIQUEES SONT APPROXIMATIVES. LES RETOMBES, SOFFITES, FAUX-PLAFONDS, TRAPPES DE VISITES, AINSI QUE L'EMPLACEMENT DES DESCENTES D'EAUX PLUVIALES, DES EQUIPEMENTS SANITAIRES NE SONT PAS TOUS FIGURES OU LE SONT A TITRE INDICATIF. LE NOMBRE, LA TAILLE ET L'EMPLACEMENT DES RADIATEURS SONT DONNES A TITRE INDICATIF ET SERONT PRECISES APRES L'ETUDE THERMIQUE.