



LE JARDIN DE JEANNE

64 à 74 rue de Reims
78 500 - SARTROUVILLE

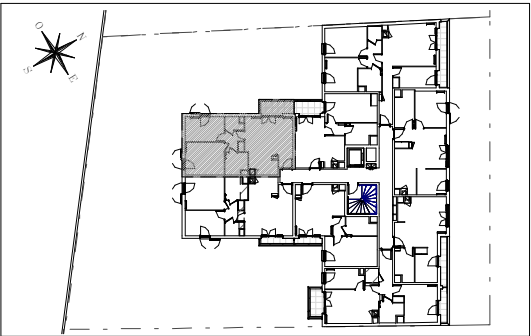

Appartement de 3 pièces
n°123 au 2ème étage

SEJOUR/CUISINE	25.28 m²
CHAMBRE 1	12.68 m²
CHAMBRE 2	9.75 m²
SDB	4.79 m²
WC	2.19 m²
DGT.	4.12 m²
SURFACE TOTALE HABITABLE	58.81 m²
BALCON	3.94 m²
SURFACE TOTALE PRIVATIVE	62.75 m²

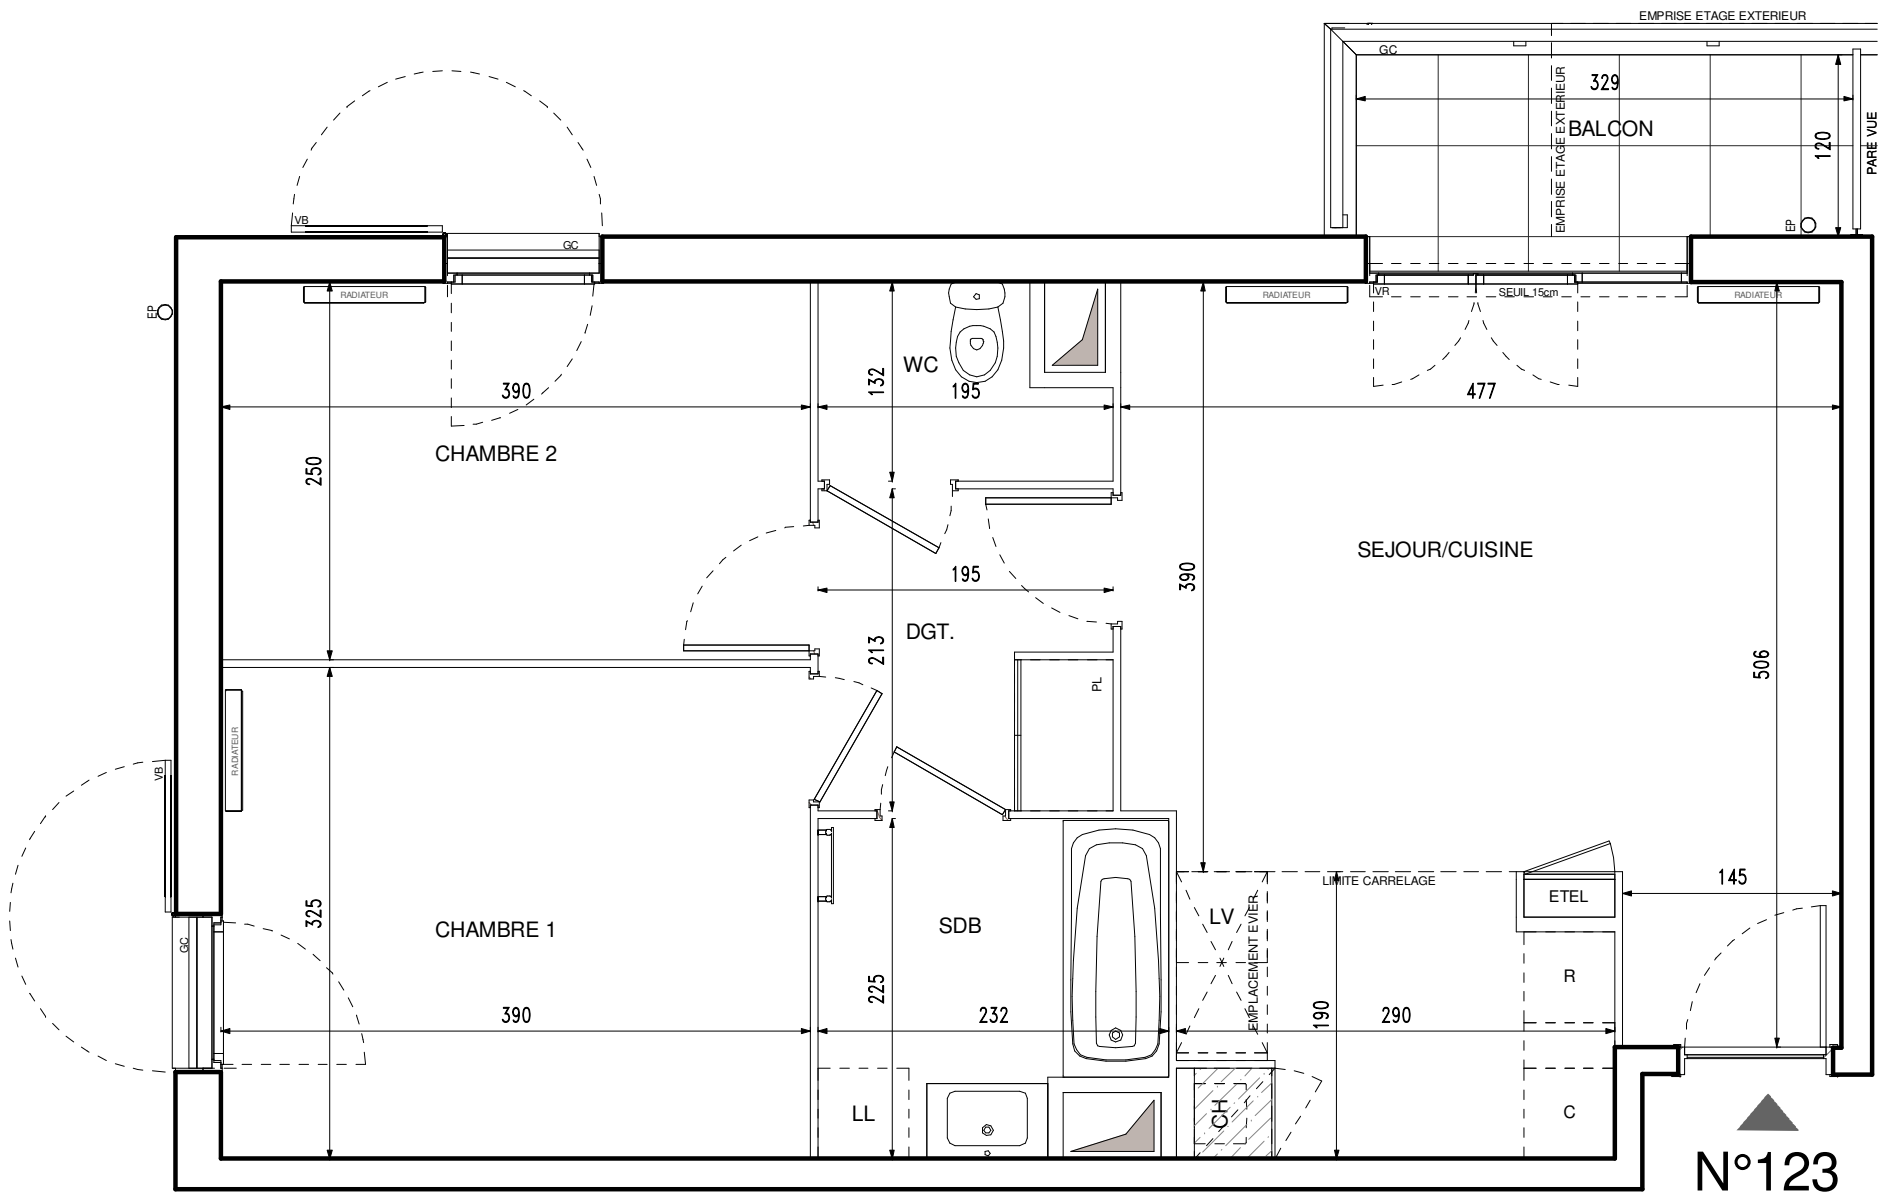

N°123

LEGENDE

EMPLACEMENTS ELEMENTS DE CUISINE :

LL LAVE-LINGE CUI BLOC CUISSON
LV LAVE-VAISSELLE F REFRIGERATEUR
CH CHAUDIERE
ETEL ESPACE TECHNIQUE ELECTRIQUE DU LOGEMENT

AV ALLEGE VITREE VB VOLET BATTANT
VR VOLET ROULANT GC GARDE-CORPS
EP EAU PLUVIALE

FAUX-PLAFOND, SOFFITE

Hauteur sous plafond des pièces principales sauf mention particulière : 2.50m

Echelle 0 0.5 1m Date : Ind. :
JUN 19 0

DES MODIFICATIONS SONT SUSCEPTIBLES D'ETRE APPORTEES A CE PLAN EN FONCTION DES NECESSITES TECHNIQUES OU REGLEMENTAIRES DE LA REALISATION, TANT EN CE QUI CONCERNE LES DIMENSIONS LIBRES, QUE L'EQUIPEMENT. LES SURFACES, LES HAUTEURS SOUS PLAFOND AINSI QUE LES HAUTEURS DE SEUILS OU D'ALLEGES INDIQUEES SONT APPROXIMATIVES. LES RETOMBÉES, SOFFITES, FAUX-PLAFONDS, TRAPPES DE VISITES, AINSI QUE L'EMPLACEMENT DES DESCENTES D'EAUX PLUVIALES, DES EQUIPEMENTS SANITAIRES NE SONT PAS TOUS FIGURES OU LE SONT A TITRE INDICATIF. LE NOMBRE, LA TAILLE ET L'EMPLACEMENT DES RADIATEURS SONT DONNES A TITRE INDICATIF ET SERONT PRECISES APRES L'ETUDE THERMIQUE.