




# LES GRANDES TERRES TERRA


Le grand vallon - 13610 Le Puy-Sainte-Réparate

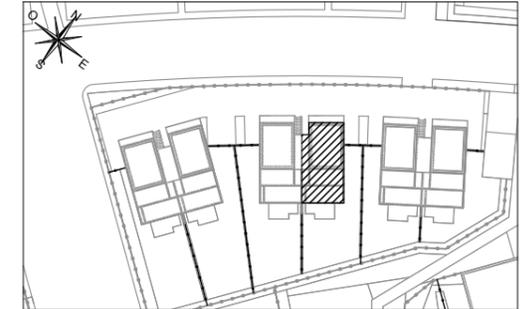

## HALL E2

Appartement de 3 pièces  
n° E211 au 1er étage

N° E211

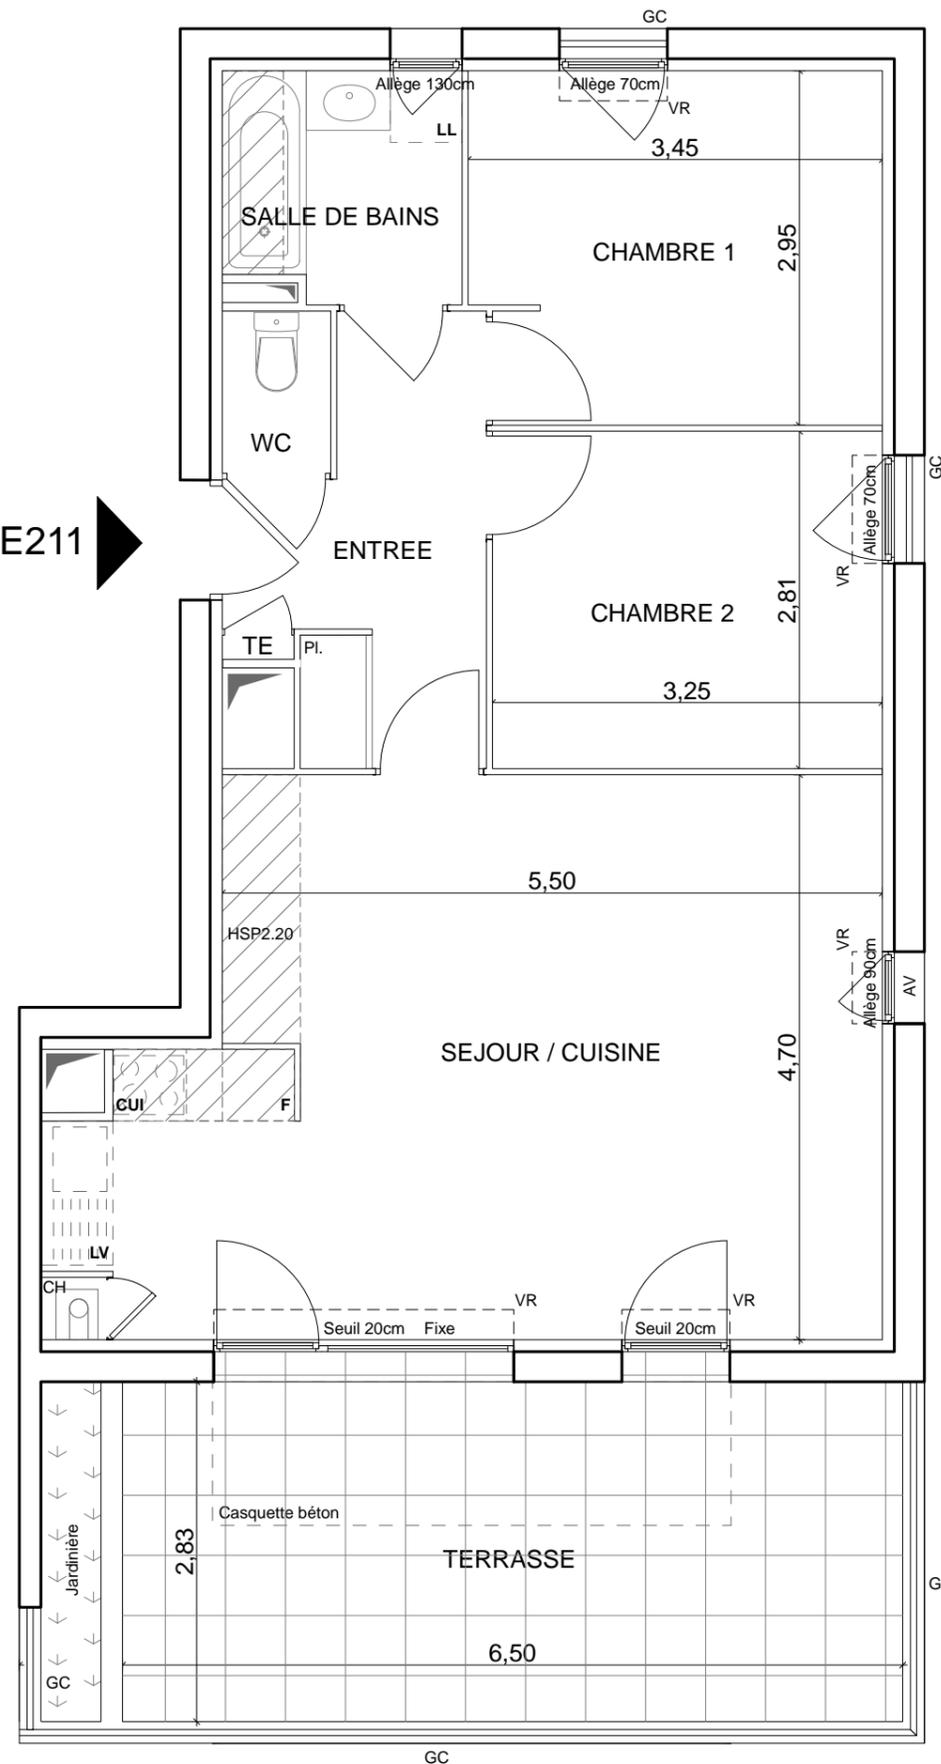

ENTREE	6,84 m <sup>2</sup>
SEJOUR / CUISINE	29,16 m <sup>2</sup>
CHAMBRE 1	9,98 m <sup>2</sup>
CHAMBRE 2	9,13 m <sup>2</sup>
SALLE DE BAINS	3,72 m <sup>2</sup>
WC	1,22 m <sup>2</sup>
<b>SURFACE TOTALE HABITABLE</b>	<b>60,05 m<sup>2</sup></b>
TERRASSE	18,39 m <sup>2</sup>
<b>SURFACE TOTALE PRIVATIVE</b>	<b>78,41 m<sup>2</sup></b>

### LEGENDE

EMPLACEMENTS ELEMENTS DE CUISINE :

LL	LAVE-LINGE	CUI	BLOC CUISSON
LV	LAVE-VAISSELLE	F	REFRIGERATEUR
AV	ALLEGE VITREE	TE	ESPACE TECHNIQUE ELECTRIQUE DU LGT.
VR	VOLET ROULANT	CH	CHAUDIERE
VB	VOLET BATTANT	CH	CHAUDIERE
GC	GARDE-CORPS	▨	CLOISON DEMONTABLE

▨ FAUX-PLAFOND, SOFFITE  
- - - RETOMBEE DE POUTRE

Hauteur sous plafond des pièces principales sauf mention particulière : 2.50 m

Echelle	0 0.5 1m	Date	25/06/2018	Indice : 0
---------	----------	------	------------	------------