


LES GRANDES TERRES SIENA


Le grand vallon - 13610 Le Puy-Sainte-Réparate

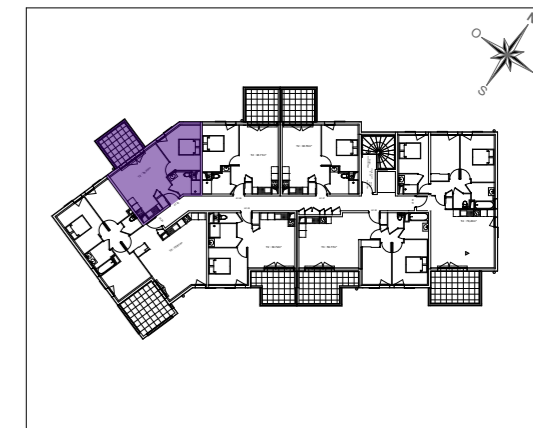

Bâtiment A1

Appartement de 2 pièces
n° A125 2eme étage

Séjour / Cuisine	22,37 m ²
Chambre	11,71 m ²
Salle d'eau / WC	4,31 m ²
SURFACE TOTALE HABITABLE	38,39 m²
Balcon	8,14 m ²
SURFACE TOTALE PRIVATIVE	46,53m²

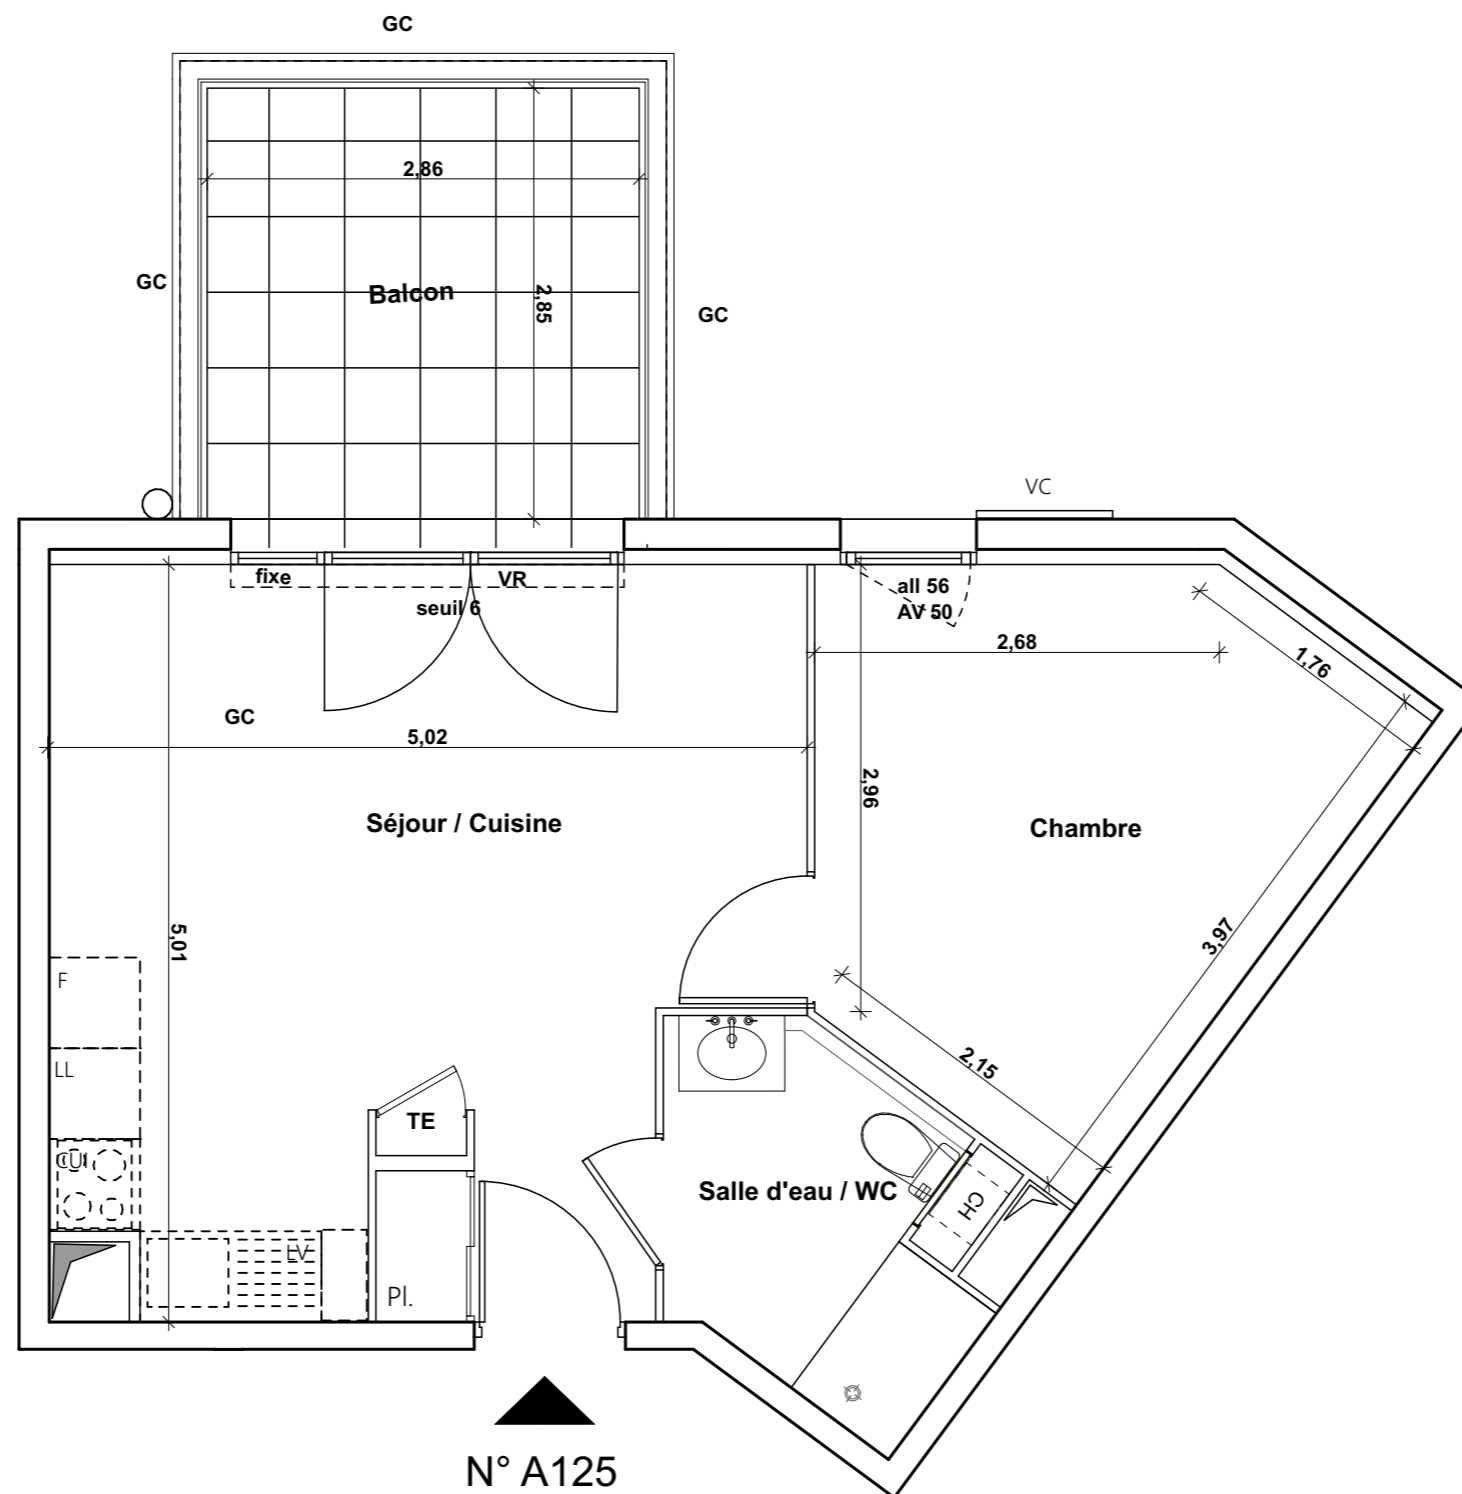

N° A125

LEGENDE

EMPLACEMENTS ELEMENTS DE CUISINE :

LL	LAVE-LINGE	CUI	BLOC CUISSON
LV	LAVE-VAISSELLE	F	REFRIGERATEUR
AV	ALLEGE VITREE	TE	ESPACE TECHNIQUE ELECTRIQUE DU LGT.
VR	VOLET ROULANT	CH	CHAUDIERE
VB	VOLET BATTANT	GC	GARDE-CORPS
VC	VOLET COULISSANT		CLOISON DEMONTABLE

	FAUX-PLAFOND, SOFFITE
	RETOMBEE DE POUTRE

Hauteur sous plafond des pièces principales sauf mention particulière : 2.50 m

DES MODIFICATIONS SONT SUSCEPTIBLES D'ETRE APPORTEES A CE PLAN EN FONCTION DES NECESSITES TECHNIQUES OU REGLEMENTAIRES DE LA REALISATION, TANT EN CE QUI CONCERNE LES DIMENSIONS LIBRES, QUE L'EQUIPEMENT. LES SURFACES, LES HAUTEURS SOUS PLAFOND AINSI QUE LES HAUTEURS DE SEUILS OU D'ALLEGES INDIQUEES SONT APPROXIMATIVES. LES RETOMBES, SOFFITES, FAUX-PLAFONDS, TRAPPES DE VISITES, AINSI QUE L'EMPLACEMENT DES DESCENTES D'EAUX PLUVIALES, DES EQUIPEMENTS SANITAIRES NE SONT PAS TOUS FIGURES OU LE SONT A TITRE INDICATIF. LES EVENTUELS PLACARDS REPRESENTES EN POINTILLES SONT SEULEMENT SUGGERES ET NE SERONT PAS FOURNIS.

Echelle		Date	20/05/19	Indice : E
---------	--	------	----------	------------