


DECLIC


RUE FRAPPAZ
69100 - VILLEURBANNE

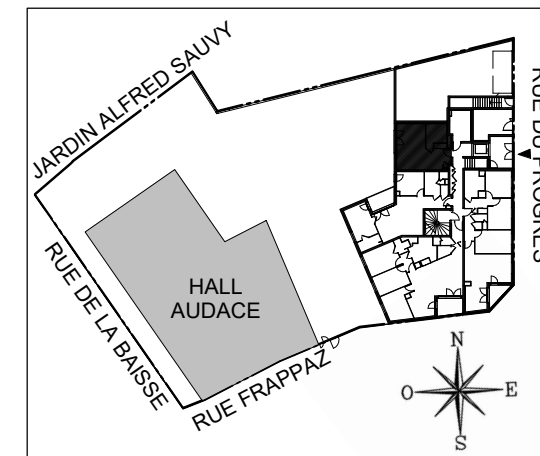

HALL BALLADE

Appartement de 1 pièce
n°B002 au Rez-de-Chaussée

PIECE DE VIE	27.07 m ²
SDE	6.31 m ²
SURFACE TOTALE HABITABLE	33.39 m²

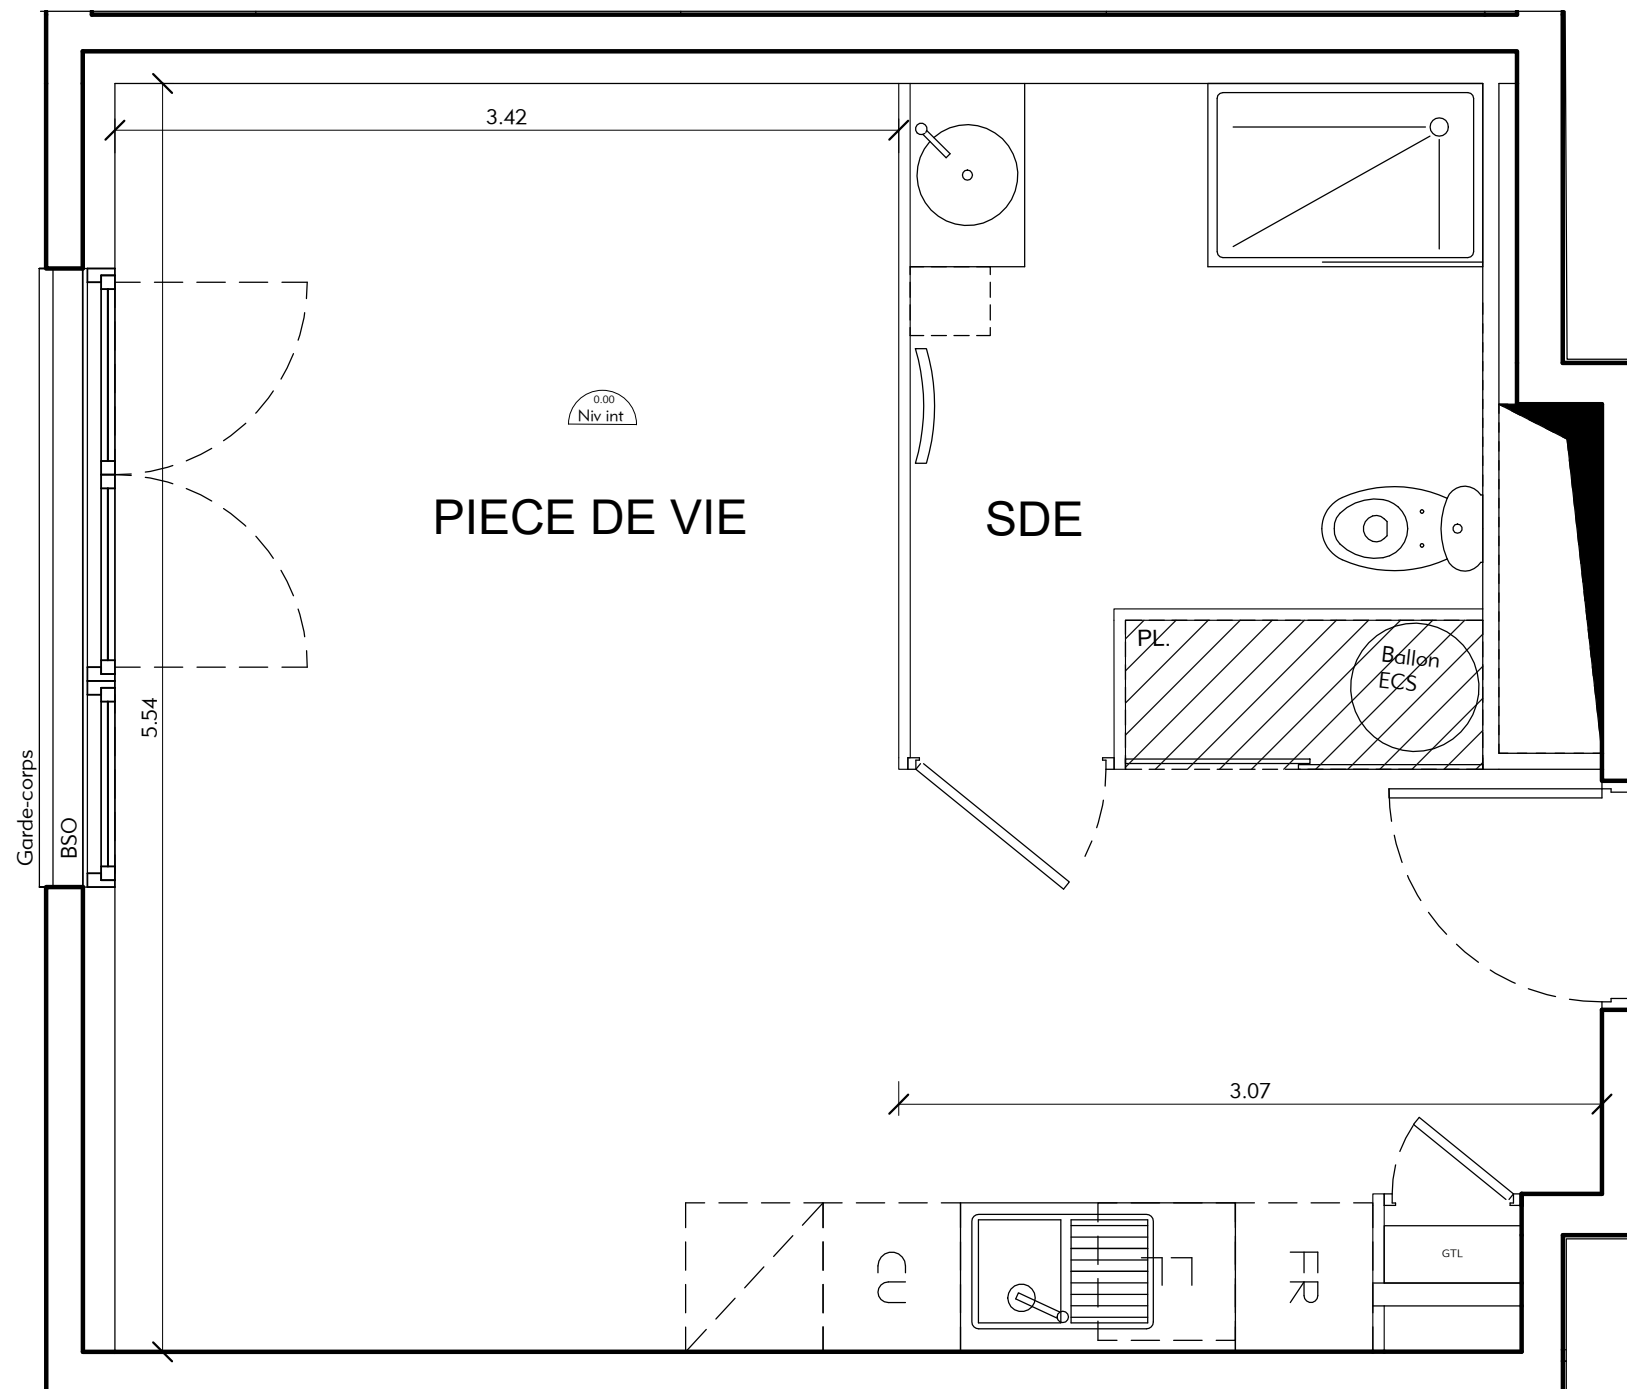

◀ B002

LEGENDE

LL	LAVE-LINGE	CUI	BLOC CUISSON
LV	LAVE-VAISSELLE	F	REFRIGERATEUR
TRI	TRI SELECTIF	LC	LINEAIRE COMPLEMENT.
AV	ALLEGE VITREE	ETEL	ESPACE TECHNIQUE ELECTRIQUE DU LOGT.
VR	VOLET ROULANT	CH	CHAUDIERE
GC	GARDE-CORPS		

	FAUX-PLAFOND OU SOFFITE		RADIATEUR
	RETOMBEE DE POUTRE		SECHE-SERV.

Hauteur sous plafond des pièces principales sauf mention particulière : 2.50 m

Echelle Date 28.07.2020 Indice : 0