

Plan de pré-commercialisation


“ CONSTRUIRE AUJOURD'HUI
POUR DEMAIN ”

Le présent plan est établi sur la base du dossier de permis de construire et pourra subir des adaptations dimensionnelles, techniques ou d'organisation, afin de répondre aux contraintes induites par les études détaillées d'exécution. Les soffites et faux plafonds n'apparaissent pas sur le plan.

Résidence Affaires ****
> L'Envol

Roissy-en-France | Val-d'Oise (95)

RTA 4* - ZAC Sud Roissy

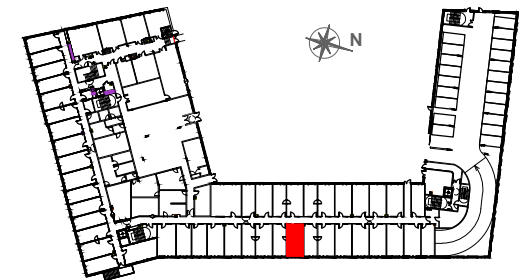

PLAN DE REPÉRAGE

021 RDC
UH1-4 couchages


PIECE DE VIE	24,21 m2
SALLE D'EAU-WC	3,12 m2

TOTAL SURFACE HABITABLE 27,33 m2

CERENICIMO

OCEANIS
OPERATEUR IMMOBILIER

by Consultim
 édité en janvier 2020

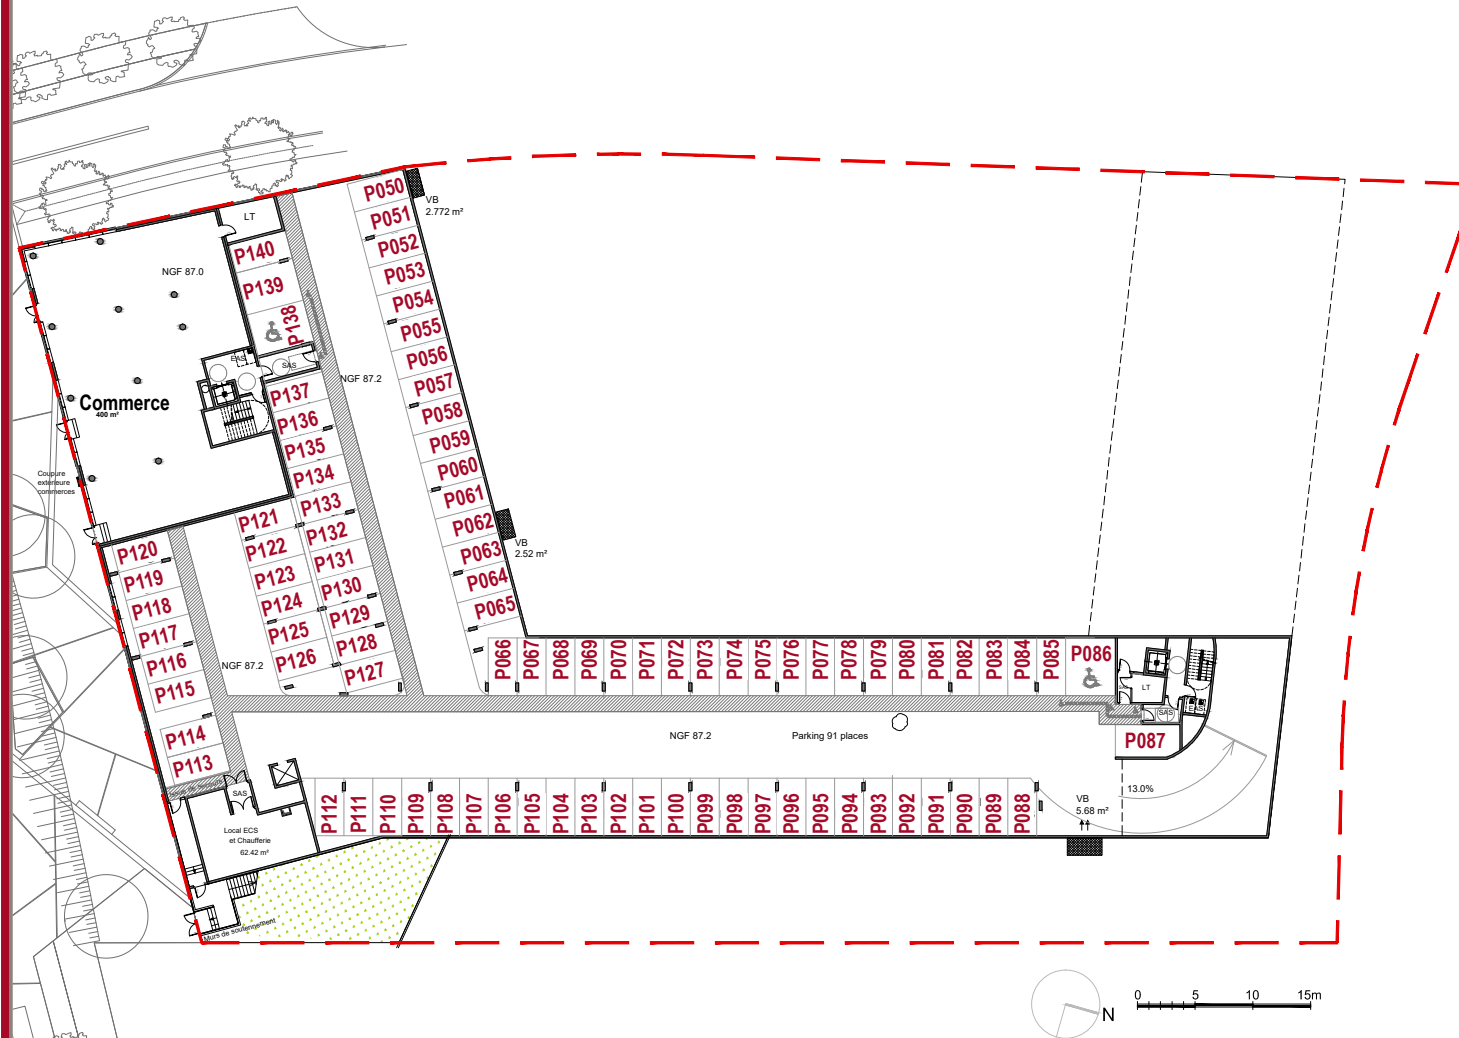

Plan de pré-commercialisation

PLAN DU PARKING SOUS-SOL