



Appartement 43

Niveau R+1



Type T1

Tableau des surfaces

CHAMBRE + KITCH + PL	24.21 m ²
S-D'EAU + WC	3.17 m ²

SURFACE TOTALE 27.39 m²

Les surfaces des placards sont incluses dans celles des pièces attenantes

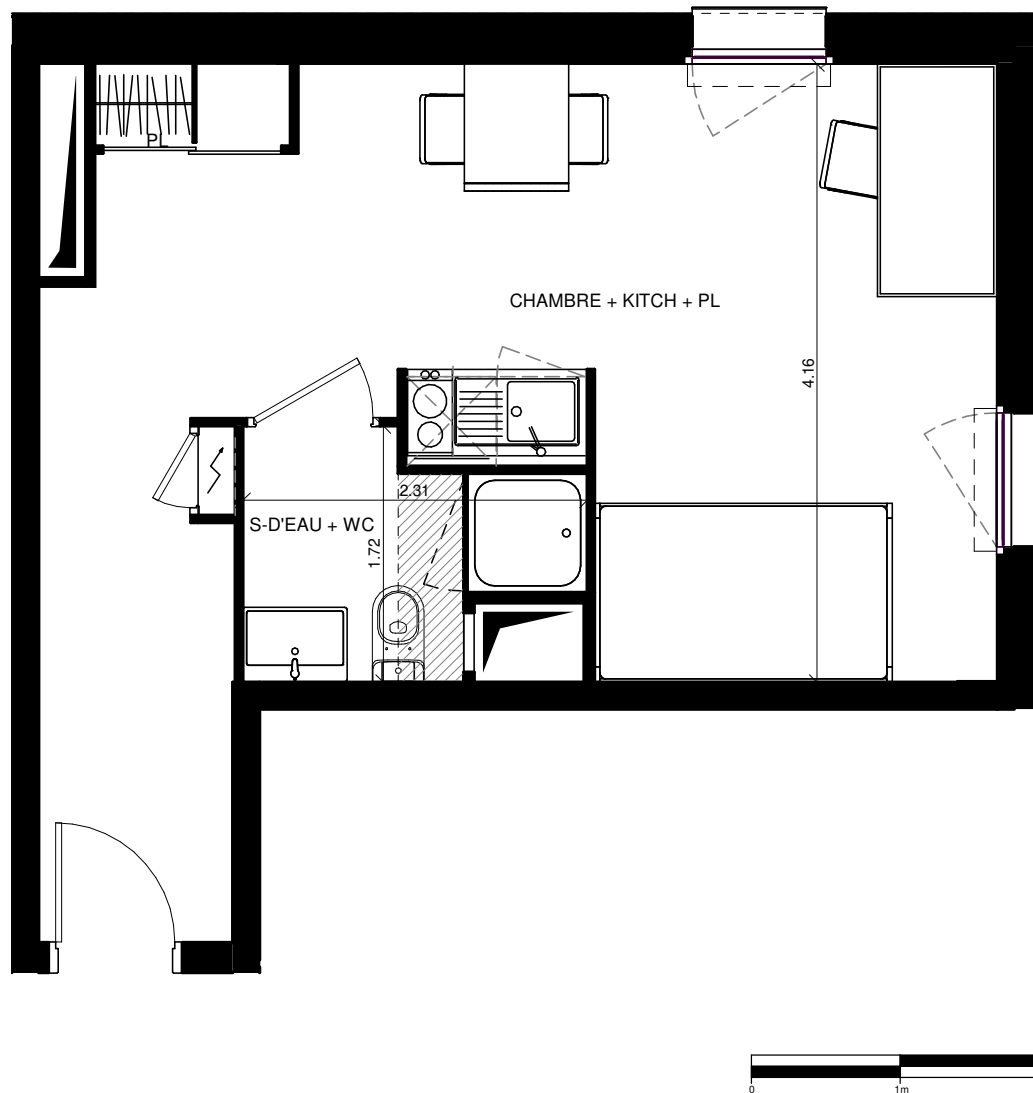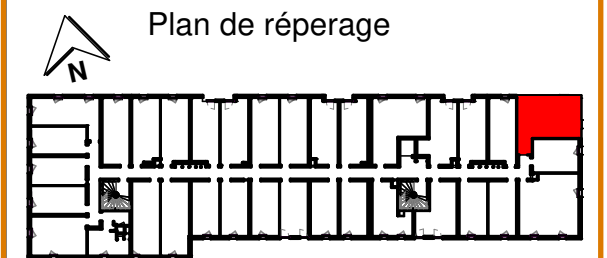

Légende


- Soffite
- Gaine
- Tableau électrique
- PL Placard
- Radiateur

NOTA :
Des modifications sont susceptibles d'être apportées à ce plan en fonction des nécessités techniques et administratives lors de la réalisation, positions des baies et équipements. Les surfaces données sont approximatives.
Les retombes, soffites, faux plafonds, emplacements des équipements sont figurés à titre indicatif. Les surfaces habitables sont conformes au décret du 23 mars 1997 (Art. 4.1).

Résidence Etudiante

Le Fokus

Pau (64)

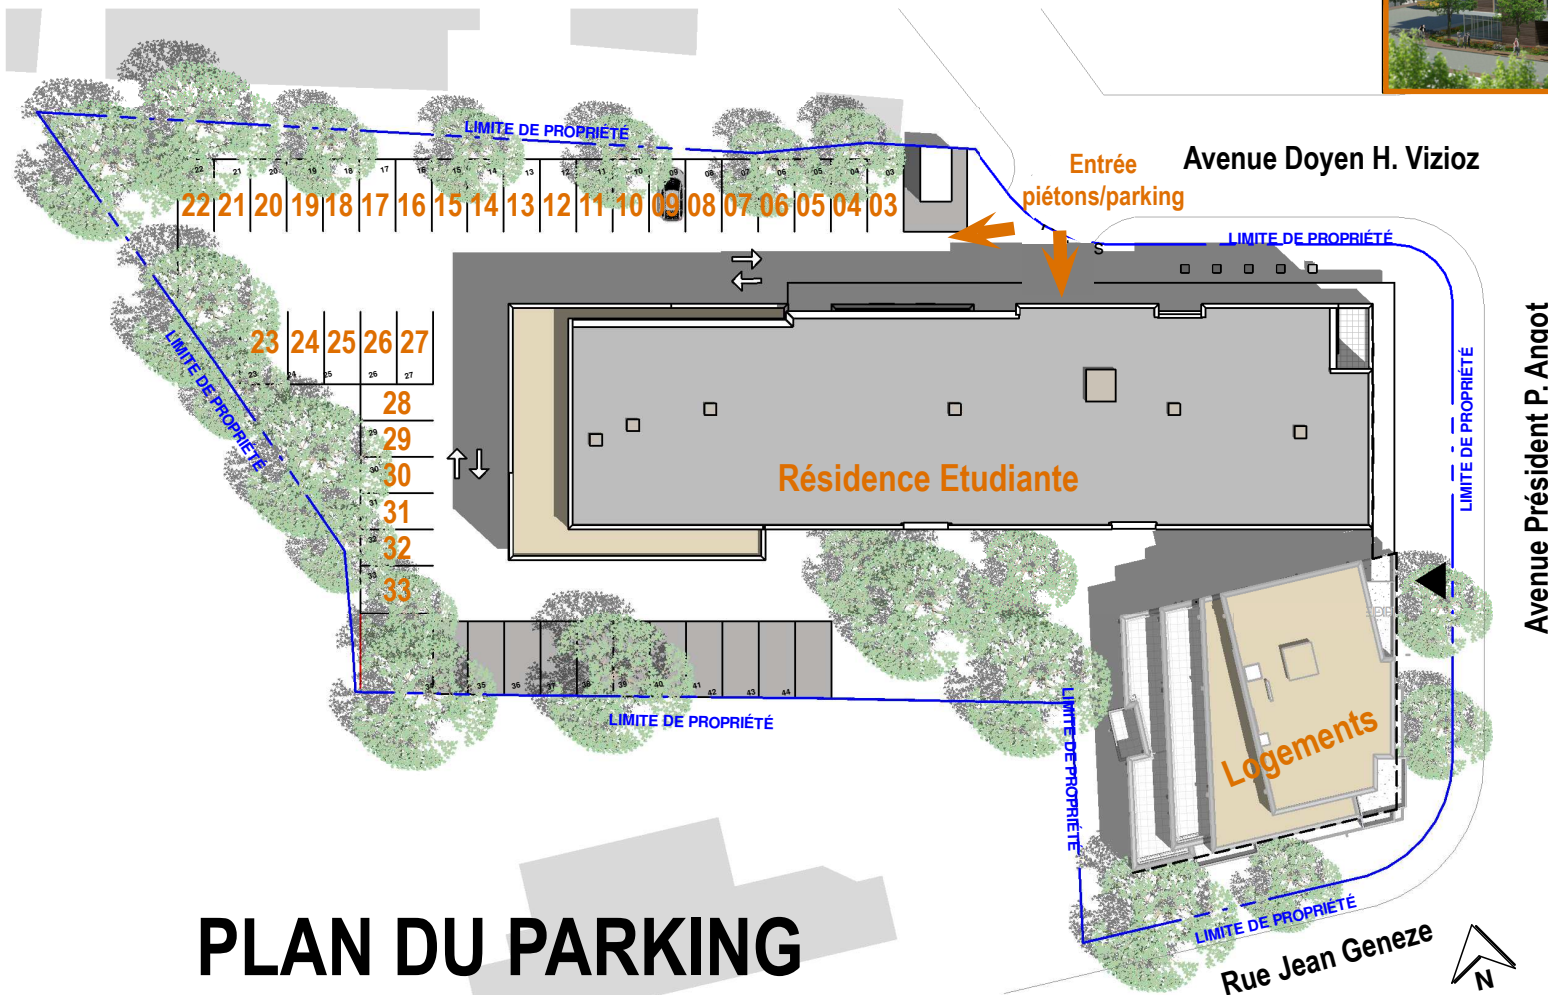

PLAN DU PARKING

NOTA :
Des modifications sont susceptibles d'être apportées à ce plan en fonction des nécessités techniques et administratives lors de la réalisation, positions des baies et équipements. Les surfaces données sont approximatives. Les retombes, soffites, faux plafonds, emplacements des équipements sont figurés à titre indicatif. Les surfaces habitables sont conformes au décret du 23 mars 1997 (Art. 4.1).